
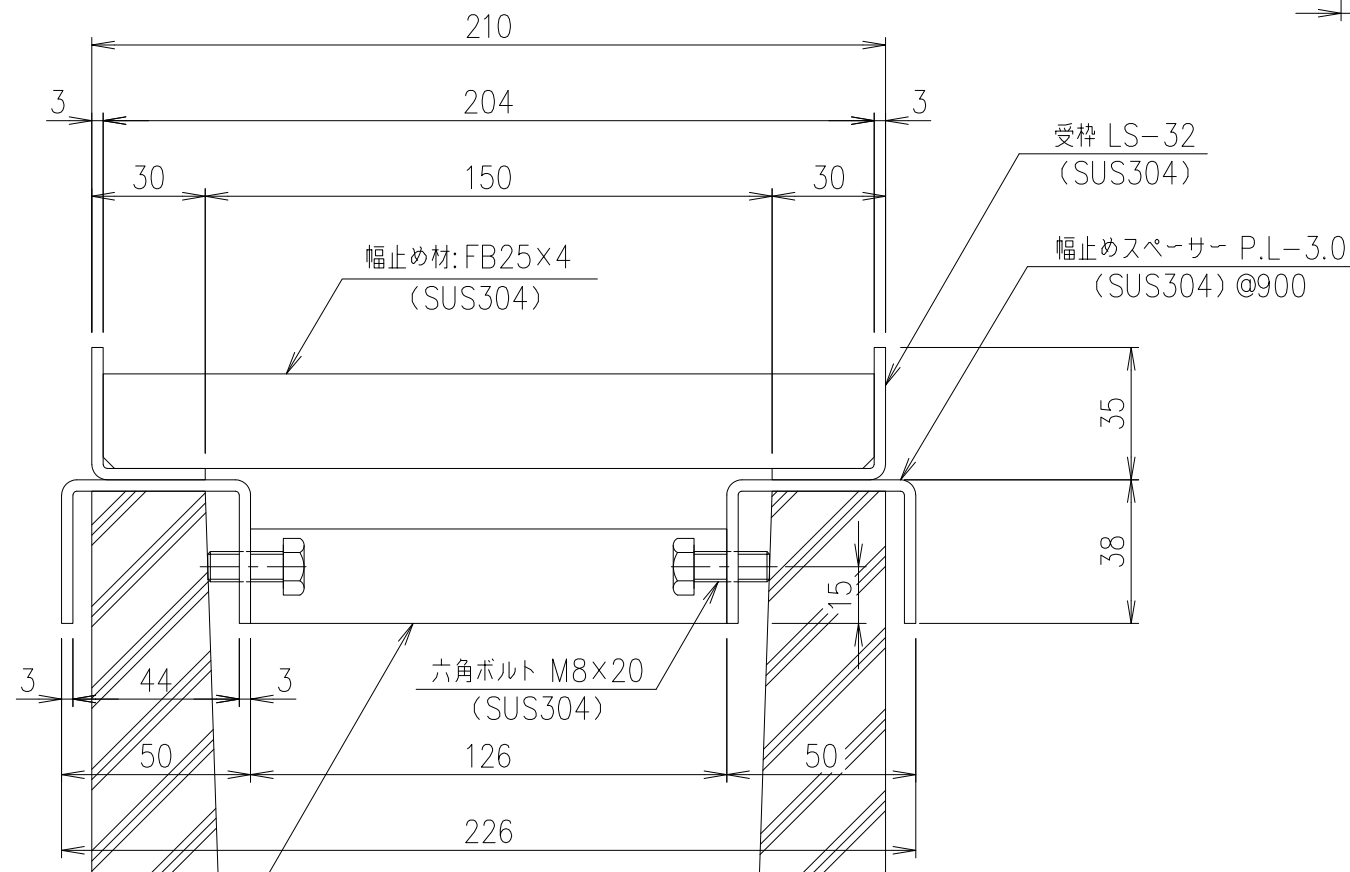
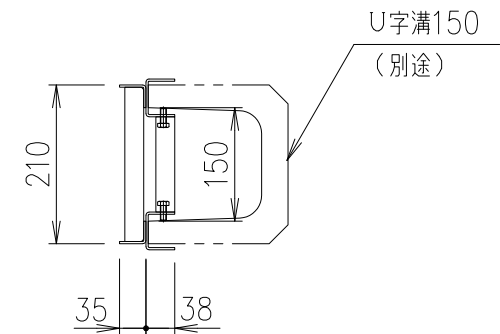


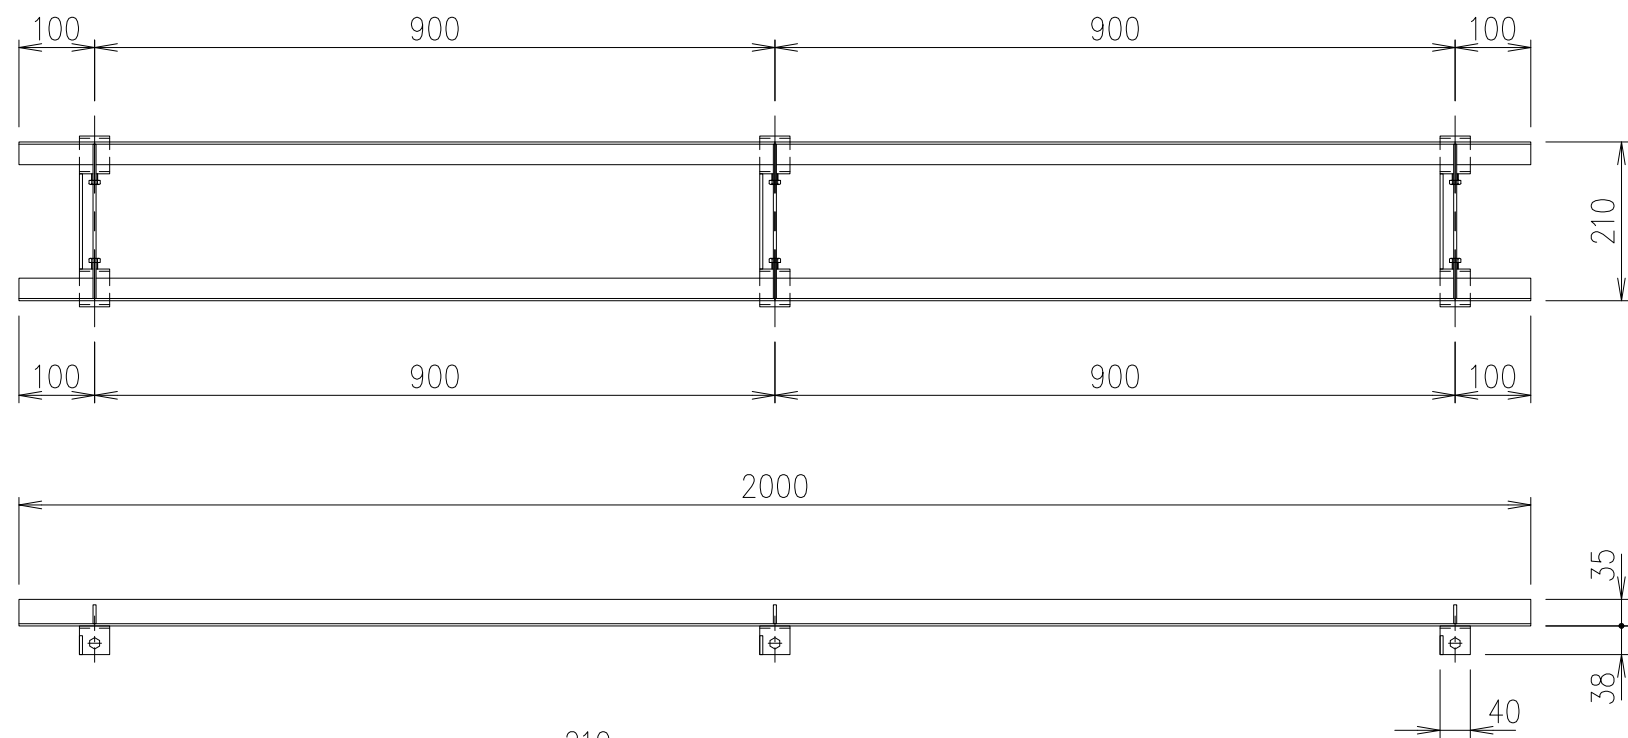

幅止め材: FB25×4
(SUS304)

※この幅止め材は、施工後も取り外さないでください。

断面詳細図 S=1/2

記号	内容	日付	編集	担当	製図	照査	承認	1/10	名称	DKC
A	幅止めスペーサーサイズ変更	H30.9.21	西田		山本	本木	伊藤	1/10	ステンレス製グレーチング U字溝150用受枠	
								尺度	LS-32-U15 ボルト内側固定	
親番								三角法	図番	S-E3-09264A
図歴										

項番	名称	材質	個数	kg/個	記事
	U字溝用受枠	SUS304		7.9	

第一機材株式会社	平成 年 月 日
----------	----------