
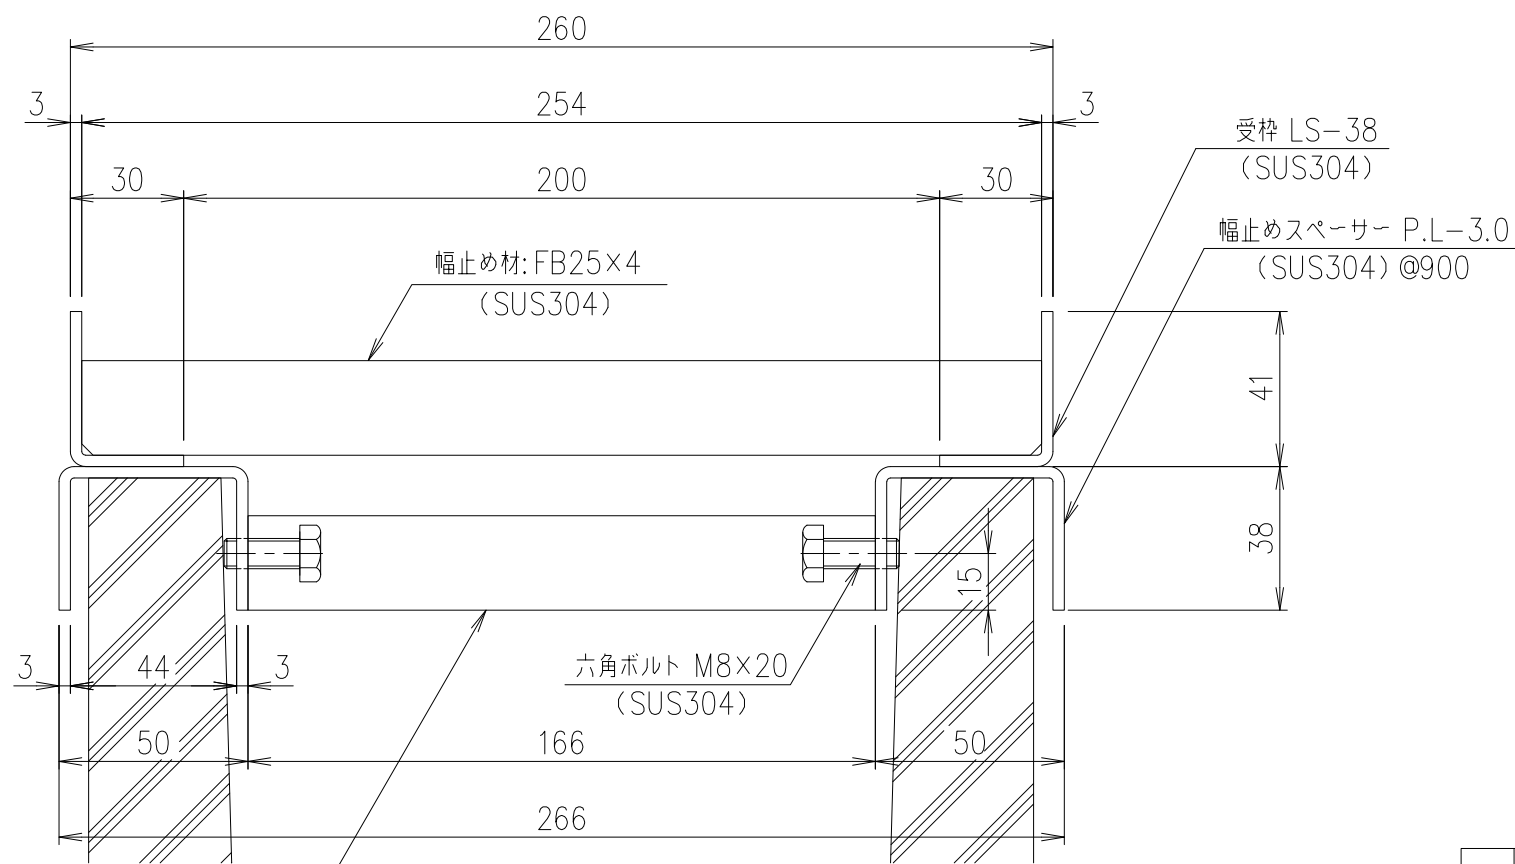
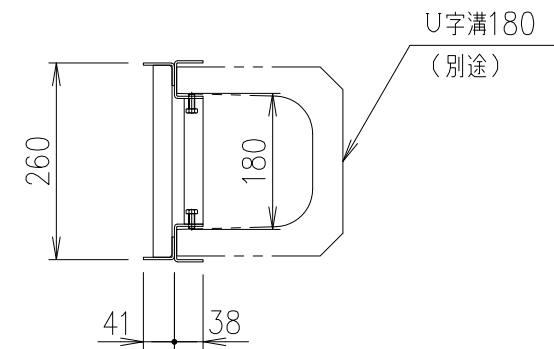


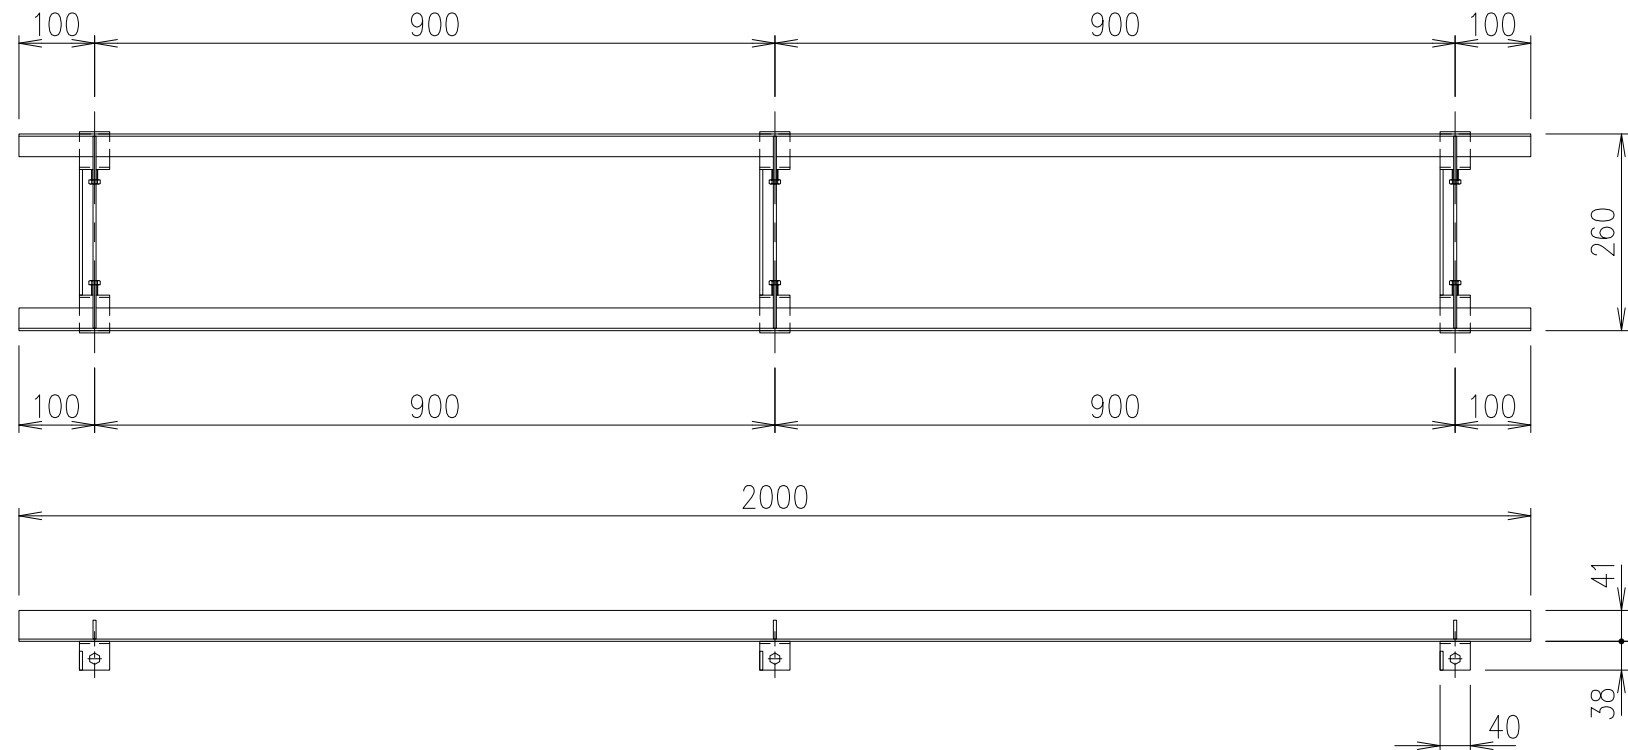

幅止め材:FB25×4  
(SUS304)

※この幅止め材は、施工後も取り外さないでください。

断面詳細図 S=1/2

| 記号 | 内容            | 日付       | 編集 | 担当       | 製図 | 照査 | 承認 | 1/10 | 名称                                          | DKC         |
|----|---------------|----------|----|----------|----|----|----|------|---------------------------------------------|-------------|
| A  | 幅止めスペーサーサイズ変更 | H30.9.21 | 西田 |          | 山本 | 本木 | 伊藤 | 尺度   | ステンレス製グレーチング U字溝180用受枠<br>LS-38-U18 ボルト内側固定 |             |
| 親番 |               |          |    | 平成       | 年  | 月  | 日  | 三角法  | 図番                                          | S-E3-09271A |
| 図歴 |               |          |    | 第一機材株式会社 |    |    |    |      |                                             |             |

|    |        |        |    |      |    |
|----|--------|--------|----|------|----|
| 項番 | 名称     | 材質     | 個数 | kg/個 | 記事 |
|    | U字溝用受枠 | SUS304 |    | 8.7  |    |