
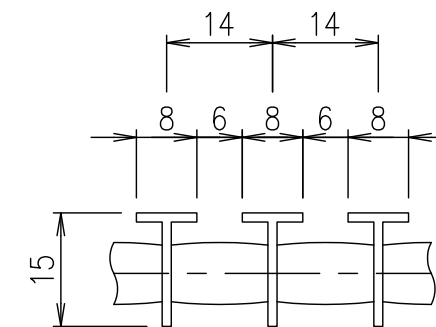
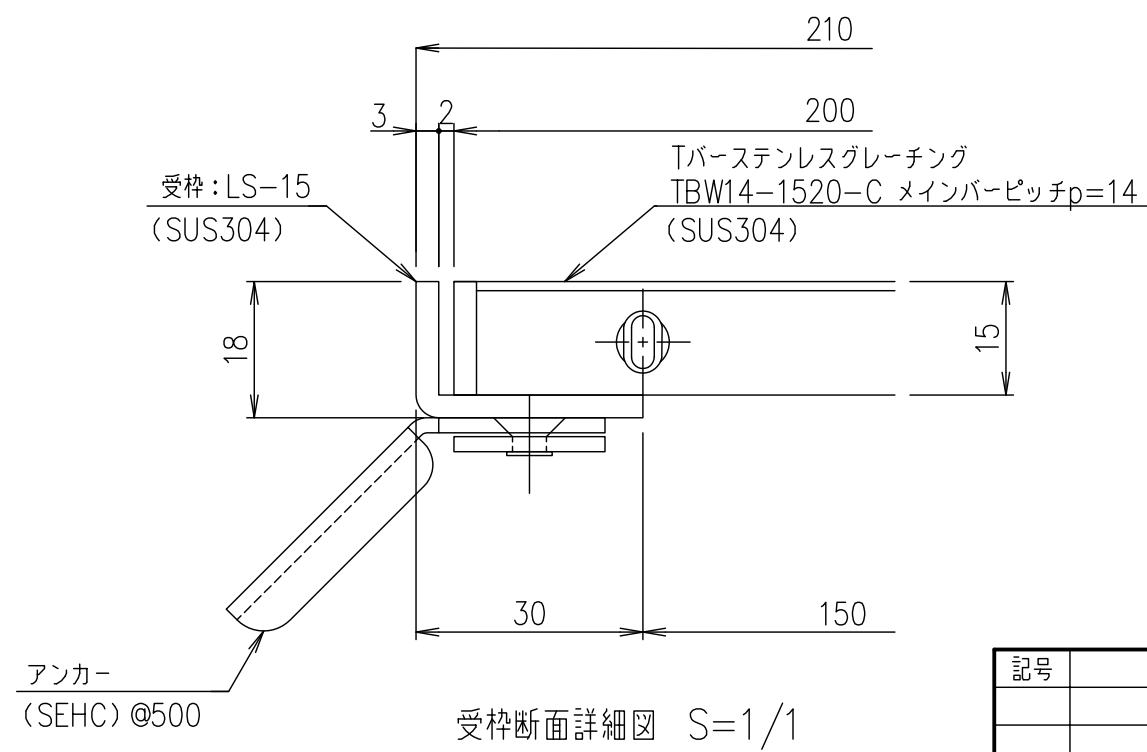
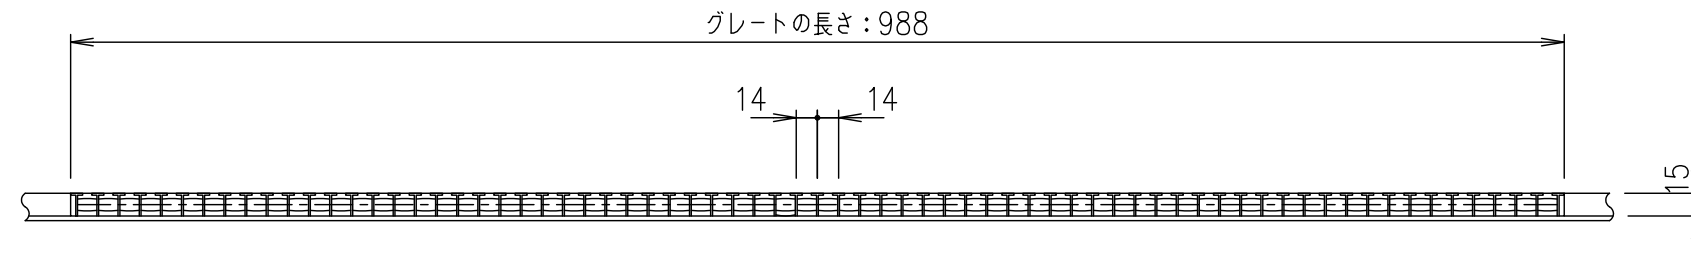
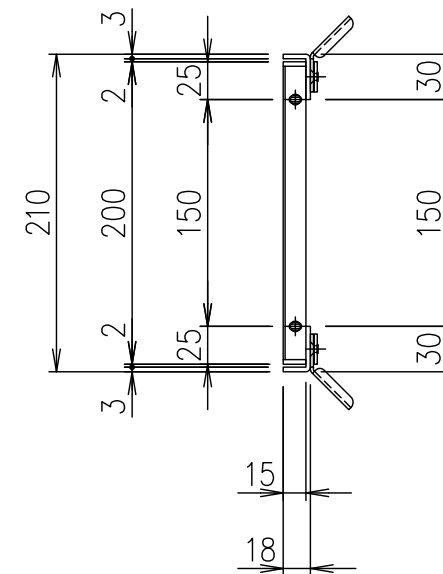


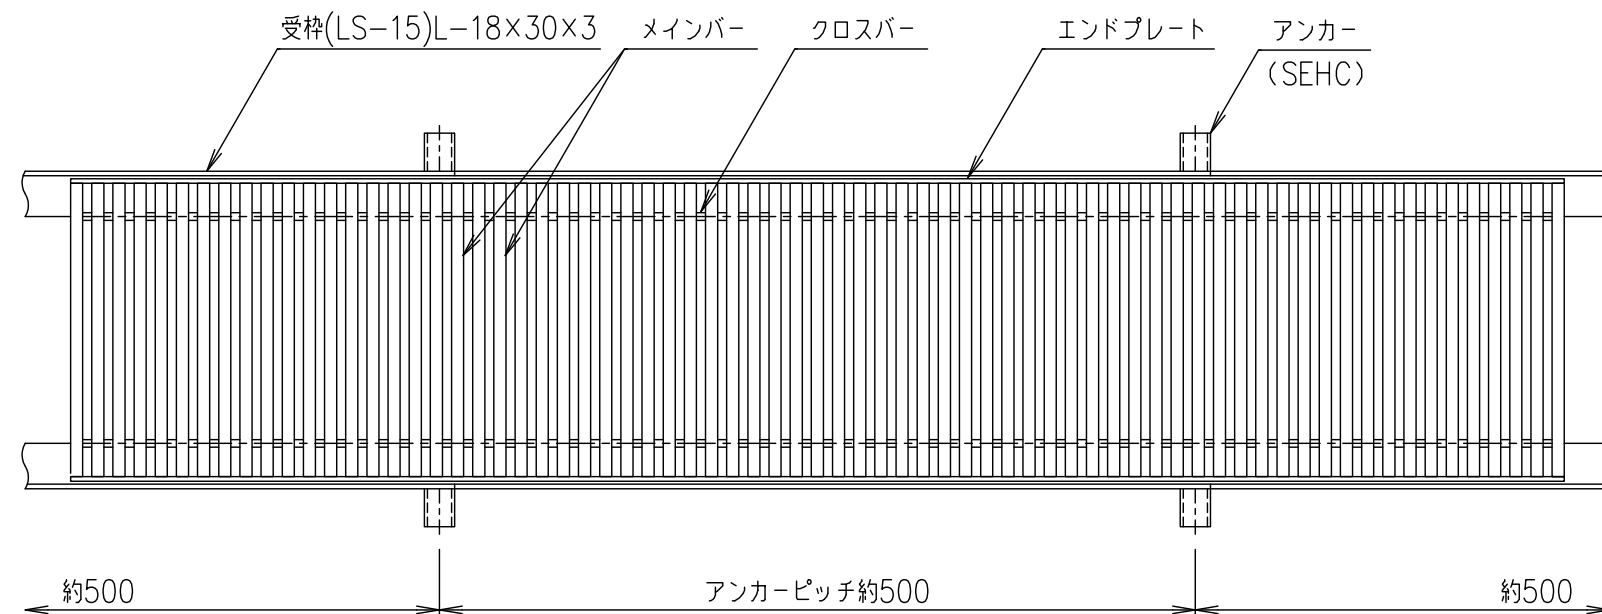

メインバーピッチ詳細図 S=1/1

								受 枠		SUS304			2.3																
								ステンレスグレーチング		SUS304			3.8																
				項番		名称				材質		個数		kg/個		記事													
記号				内容				日付		編集		担当		製図		照査		承認		1 / 5		名称		DKC Tバーステンレスグレーチング ノーマルタイプ 適用荷重：歩道用 TBW14-1520-C（クローズエンド） メインバーピッチ14mm（スキマ 6mm） 受枠: LS					
												山本		本木		伊藤						尺 度							
親番																								図 番		S-E3-06636			
図歴																													