

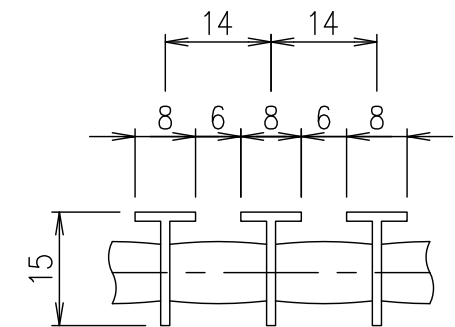
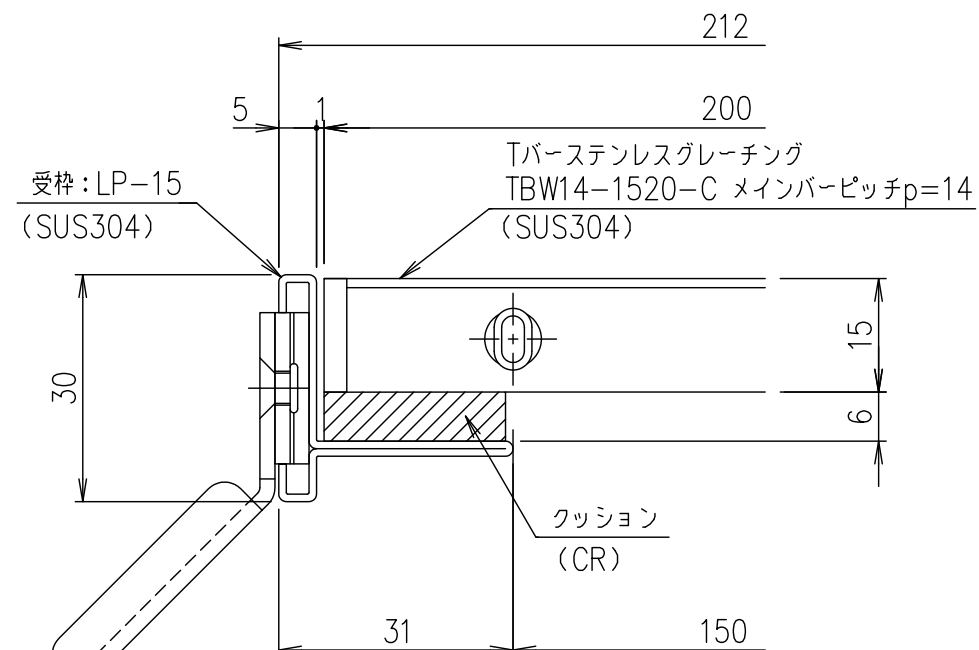
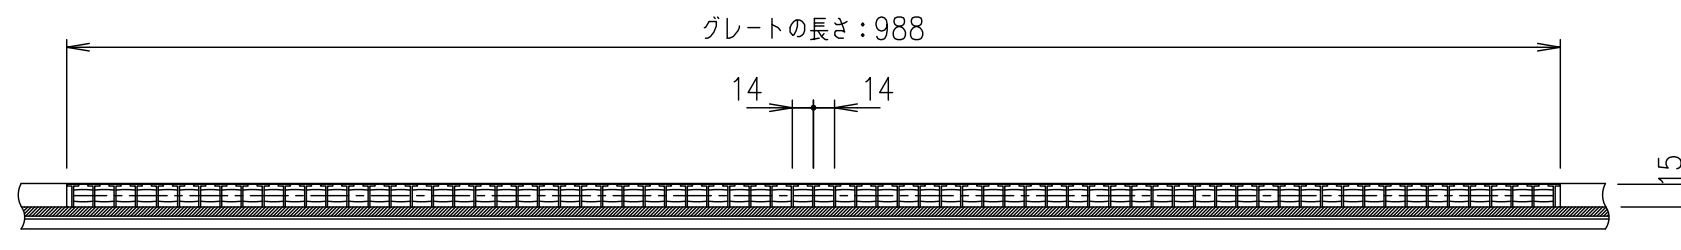
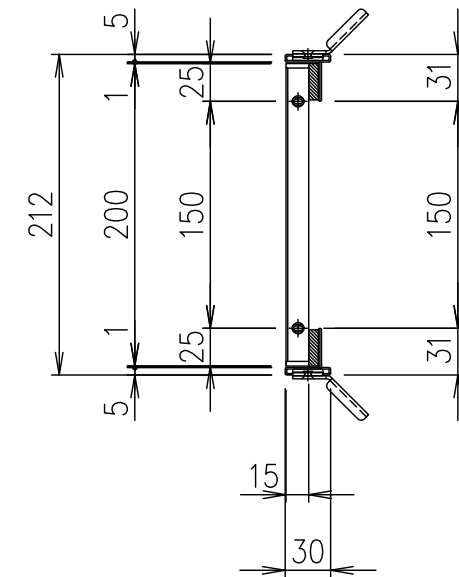


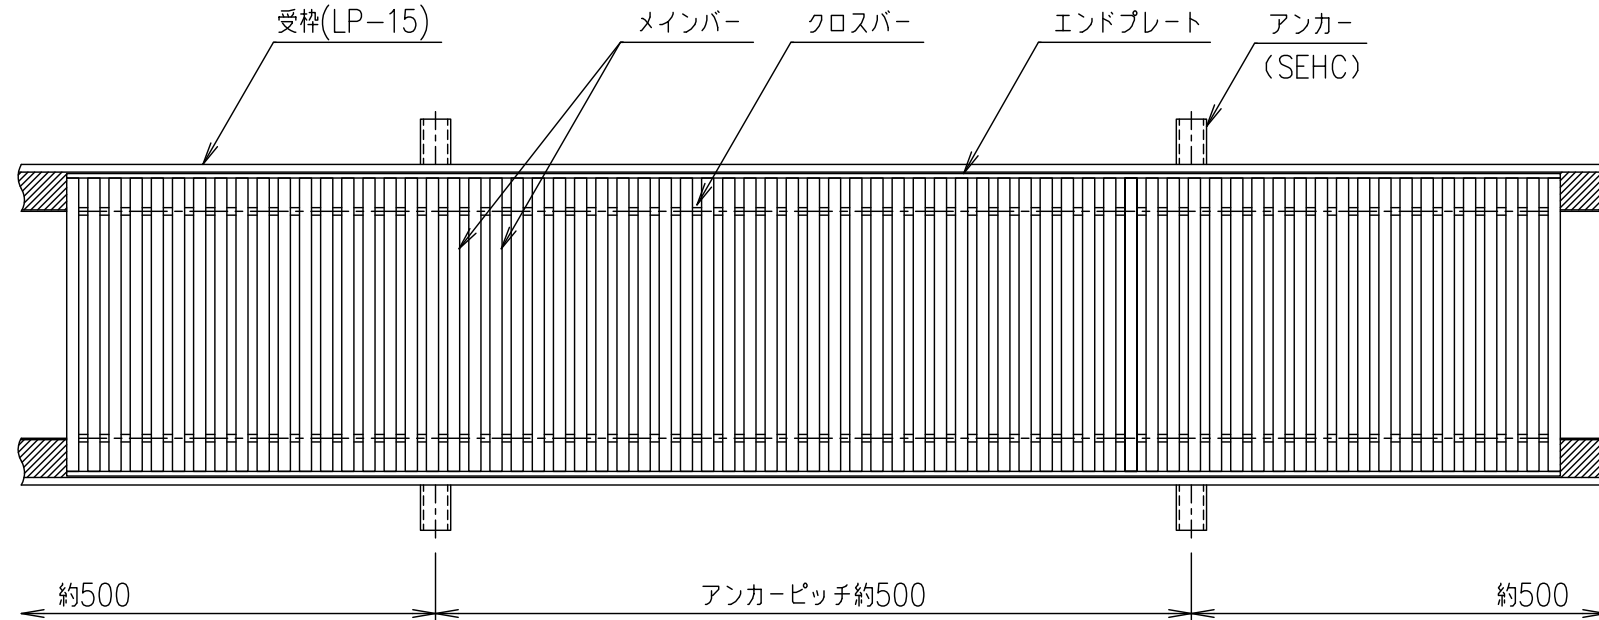

メンバーピッチ詳細図 S=1/1

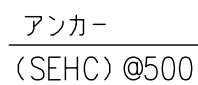

受枠断面詳細図 S=1/1

		受 枠		SUS304				2.0			
		ステンレスグレート		SUS304				3.8			
項番		名称		材質		個数		kg/個		記事	
担当		製図		照査		承認		1 5		名称	
		山本		本木		伊藤					
		平成		年		月		日		尺度	
		第一機材株式会社		三角法		図番		DKC Tバーステンレスグレーチング ノーマルタイプ 適用荷重：歩道用 TBW14-1520-C（クローズエンド） メインバーピッチ14mm（スキマ 6mm）受枠:LP S-E3-06646			