
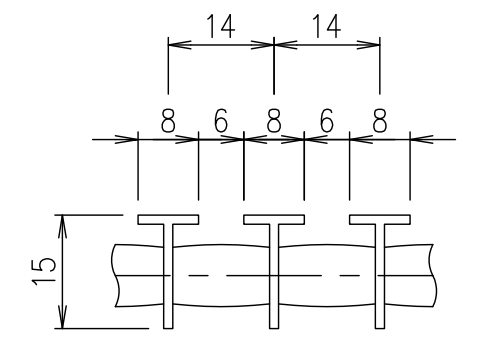
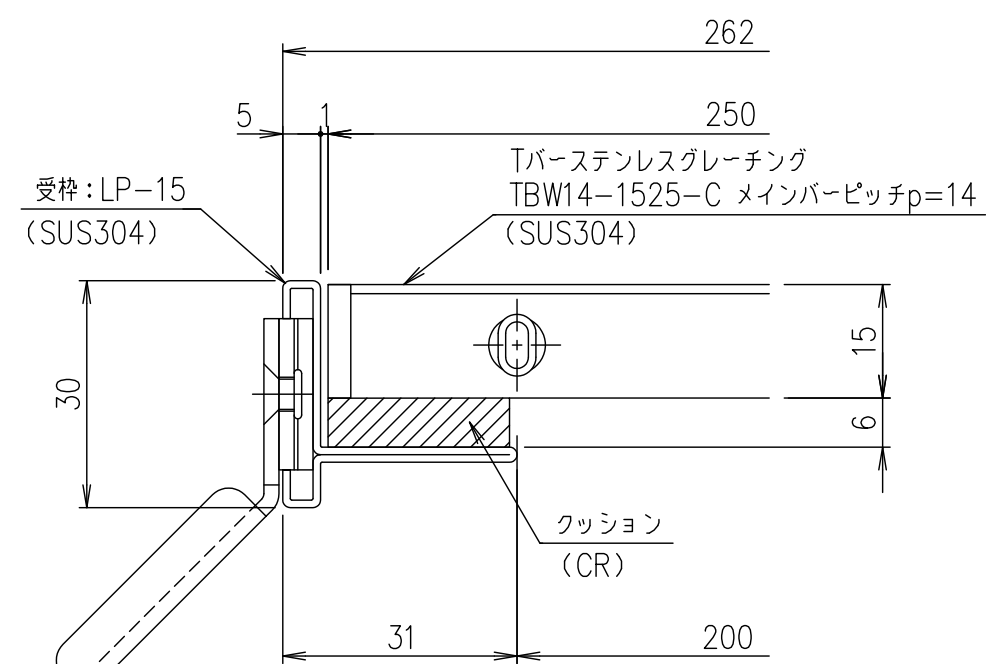
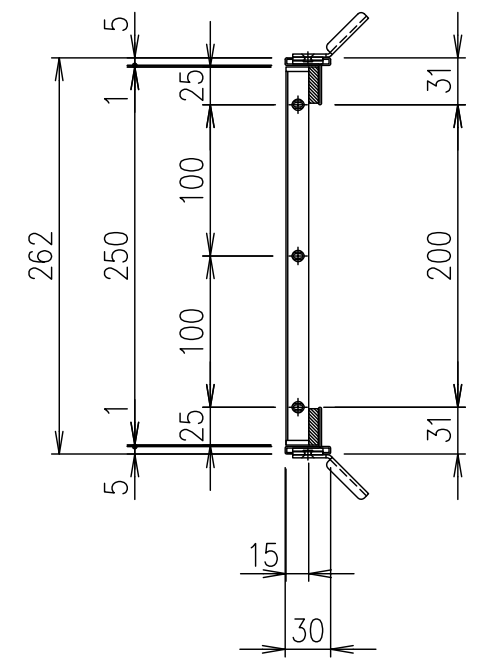


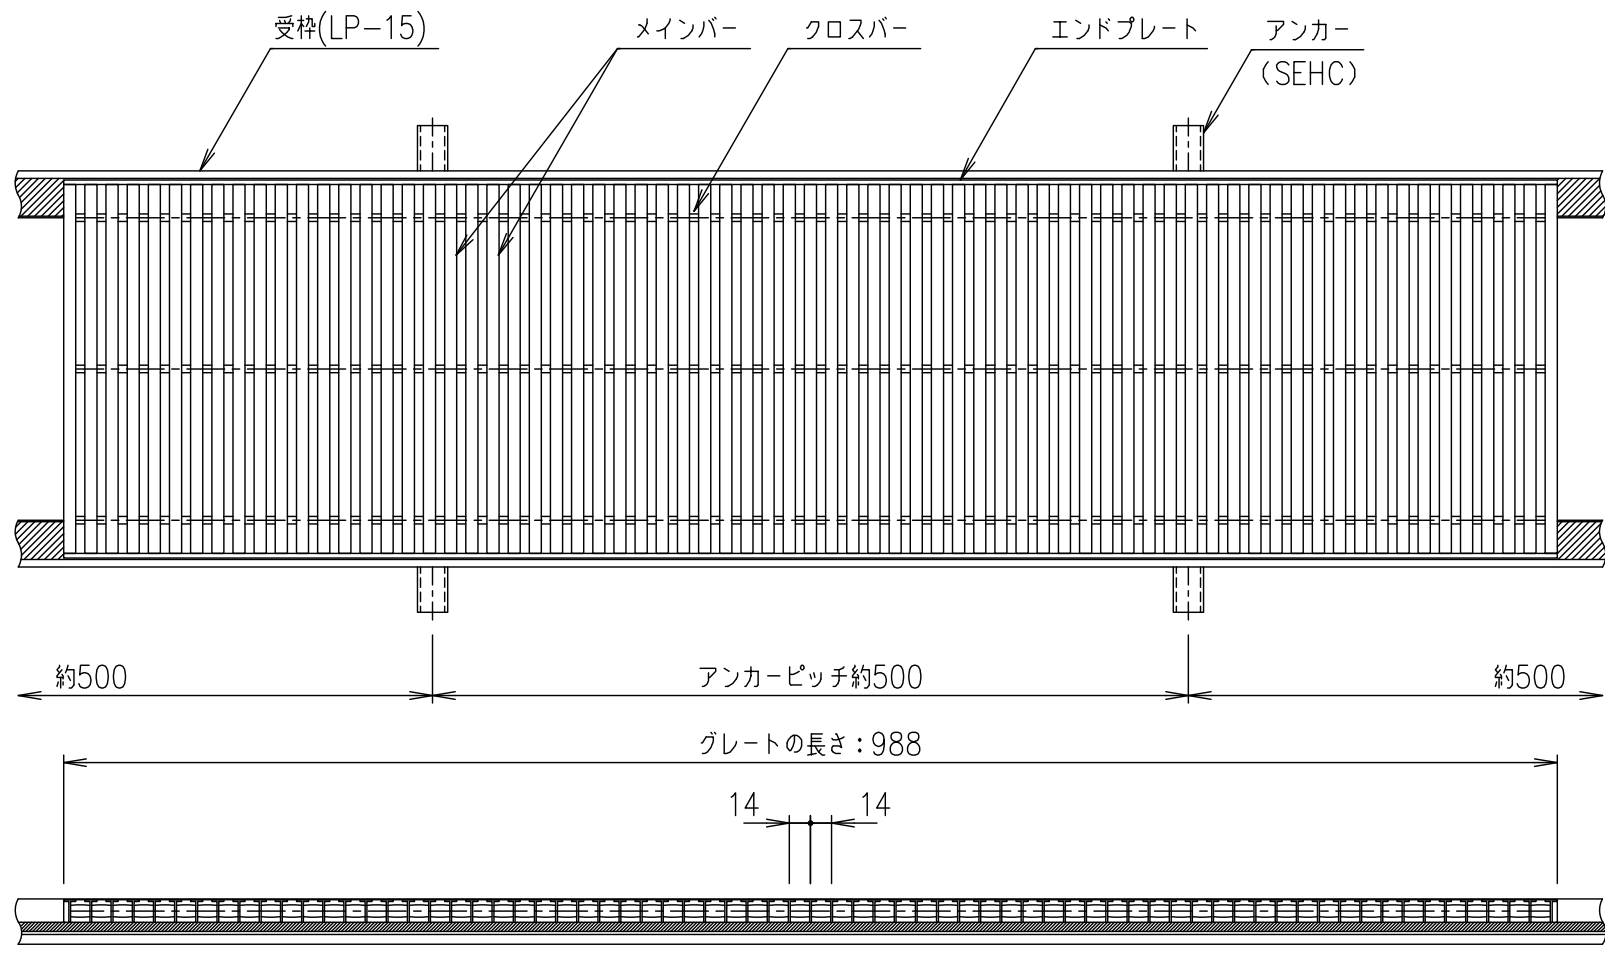

アンカー
(SEHC) @500

受枠断面詳細図 S=1/1

メインバーピッチ詳細図 S=1/1

				受 枠				SUS304		2.0		
				ステンレスグレート				SUS304		4.6		
				項番	名称				材質	個数	kg/個	記事
記号	内容	日付	編集	担当	製図	照査	承認	1 5	名称	DKC Tバーステンレスグレーチング ノーマルタイプ 適用荷重：歩道用 TBW14-1525-C（クローズエンド） メインバーピッチ14mm（スキマ 6mm） 受枠:LP		
					山本	本木	伊藤			尺度	図番	S-E3-06647
				平成 年 月 日				三角法				
親番				第一機材株式会社								
図歴												