

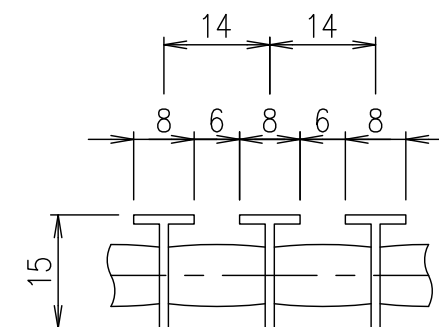
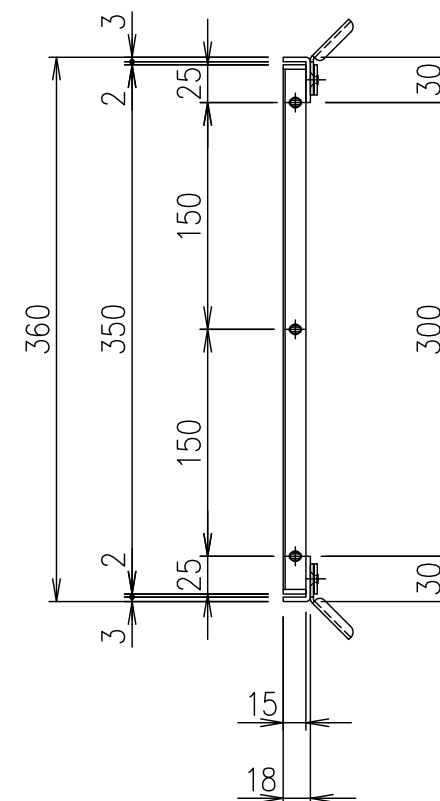


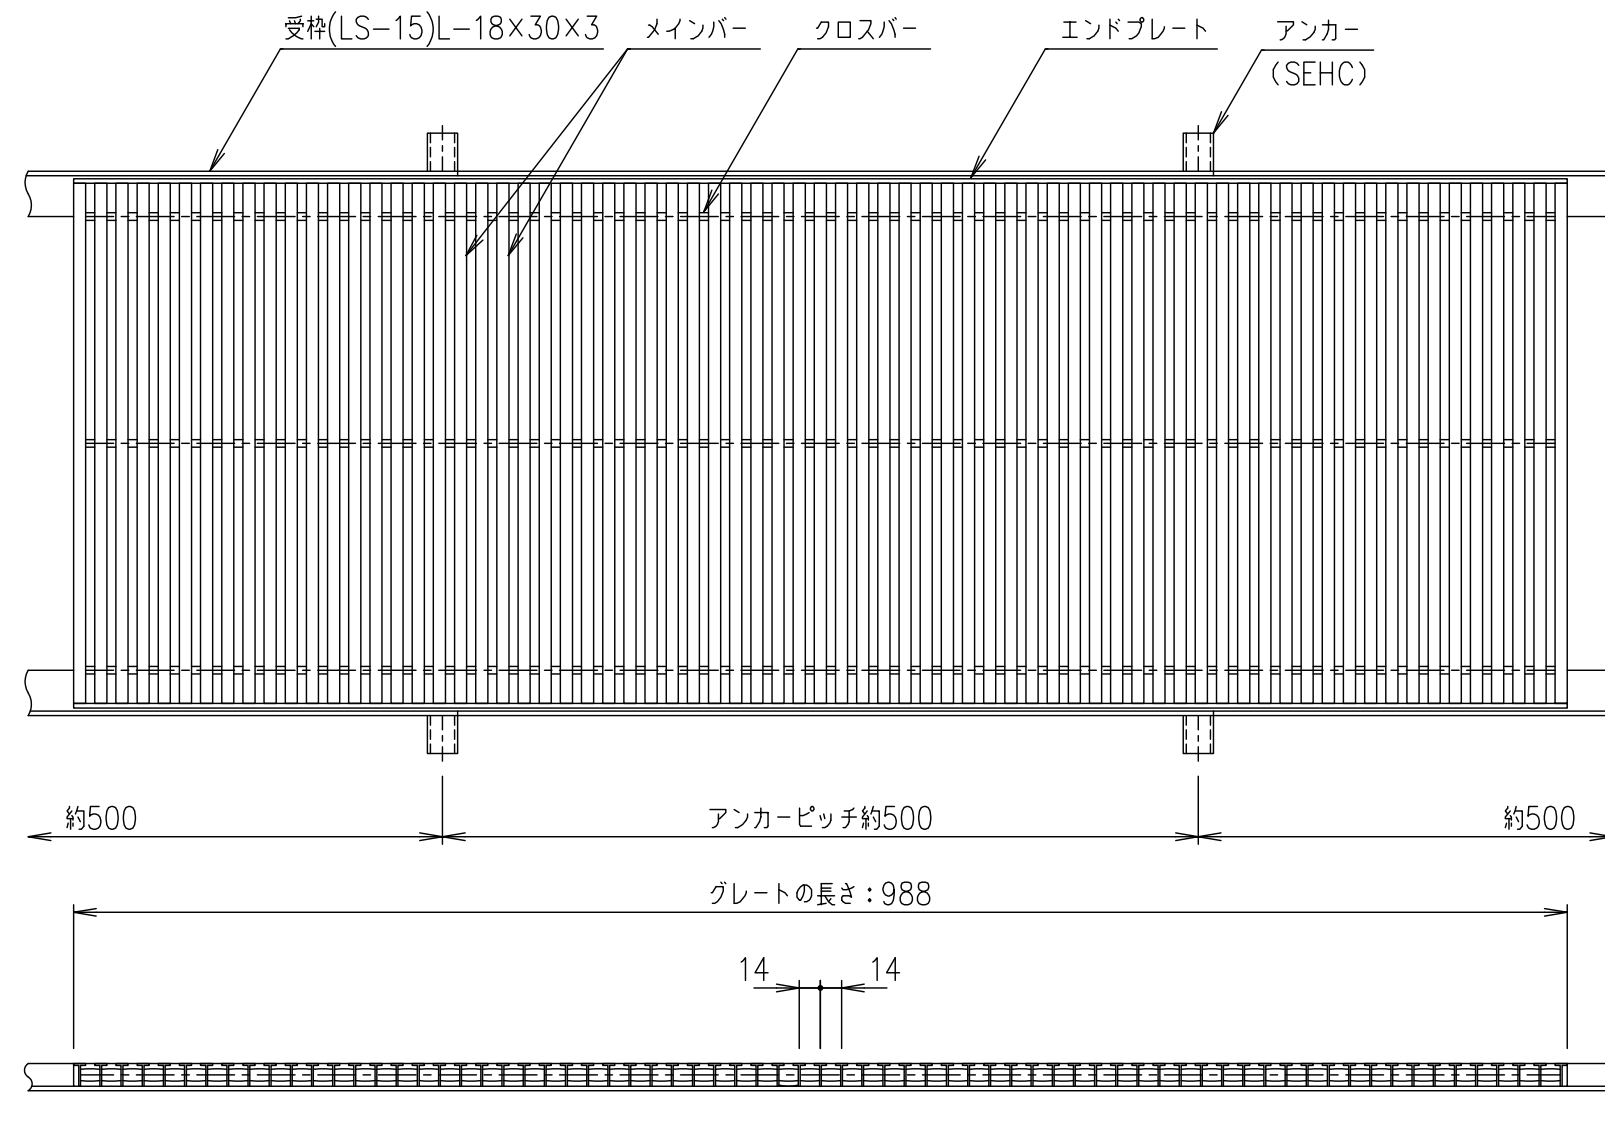

メインバーピッチ詳細図 S=1/1

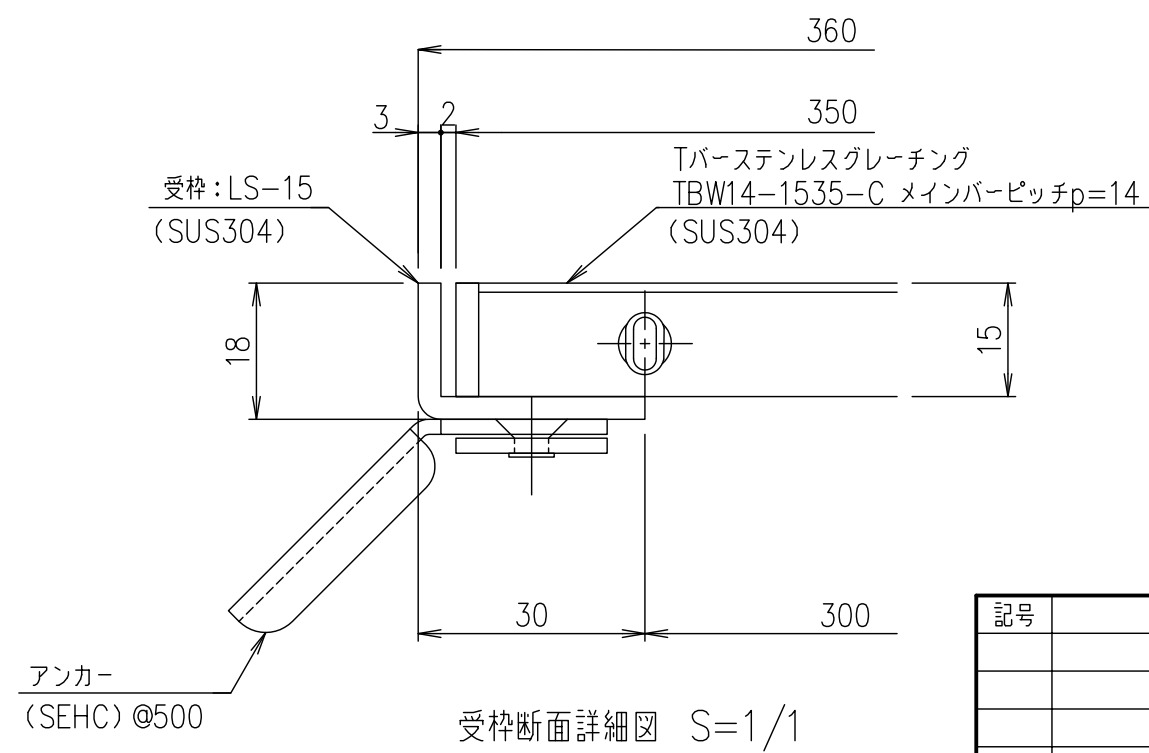

受枠断面詳細図 S=1/1

		受 枠		SUS304			2.3		
		ステンレスグレーチ		SUS304			6.0		
項番		名称		材質		個数	kg/個	記事	
担当		製図	照査	承認	1 / 5 名称	DKC Tバーステンレスグレーチング			
		山本	本木	伊藤		ノーマルタイプ 適用荷重：歩道用			
		平成 年 月 日			尺度	TBW14-1535-C（クローズエンド）			
					三角法 図番	メインバーピッチ14mm（スキマ 6mm）受枠: LS			
		第一機材株式会社				S-E3-06639			

記号	内容	日付	編集
親番			
図歴			