

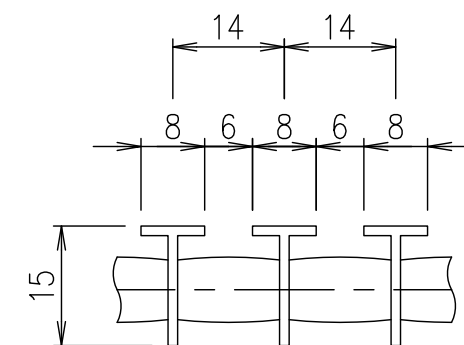
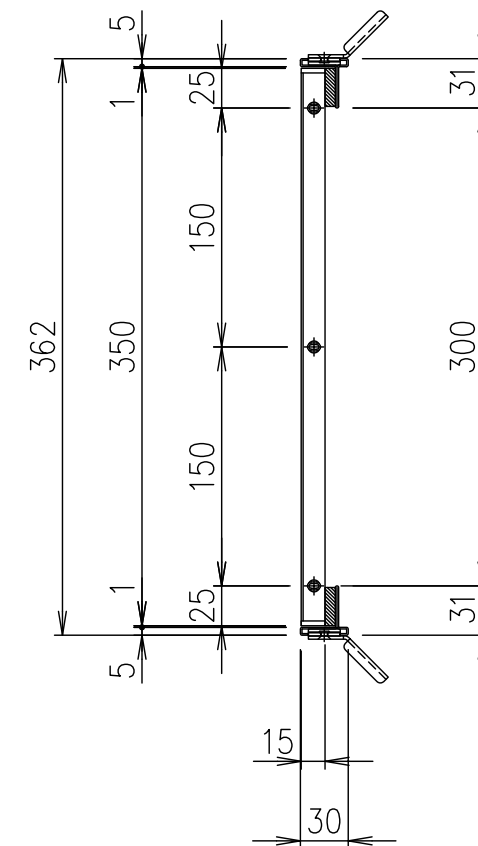


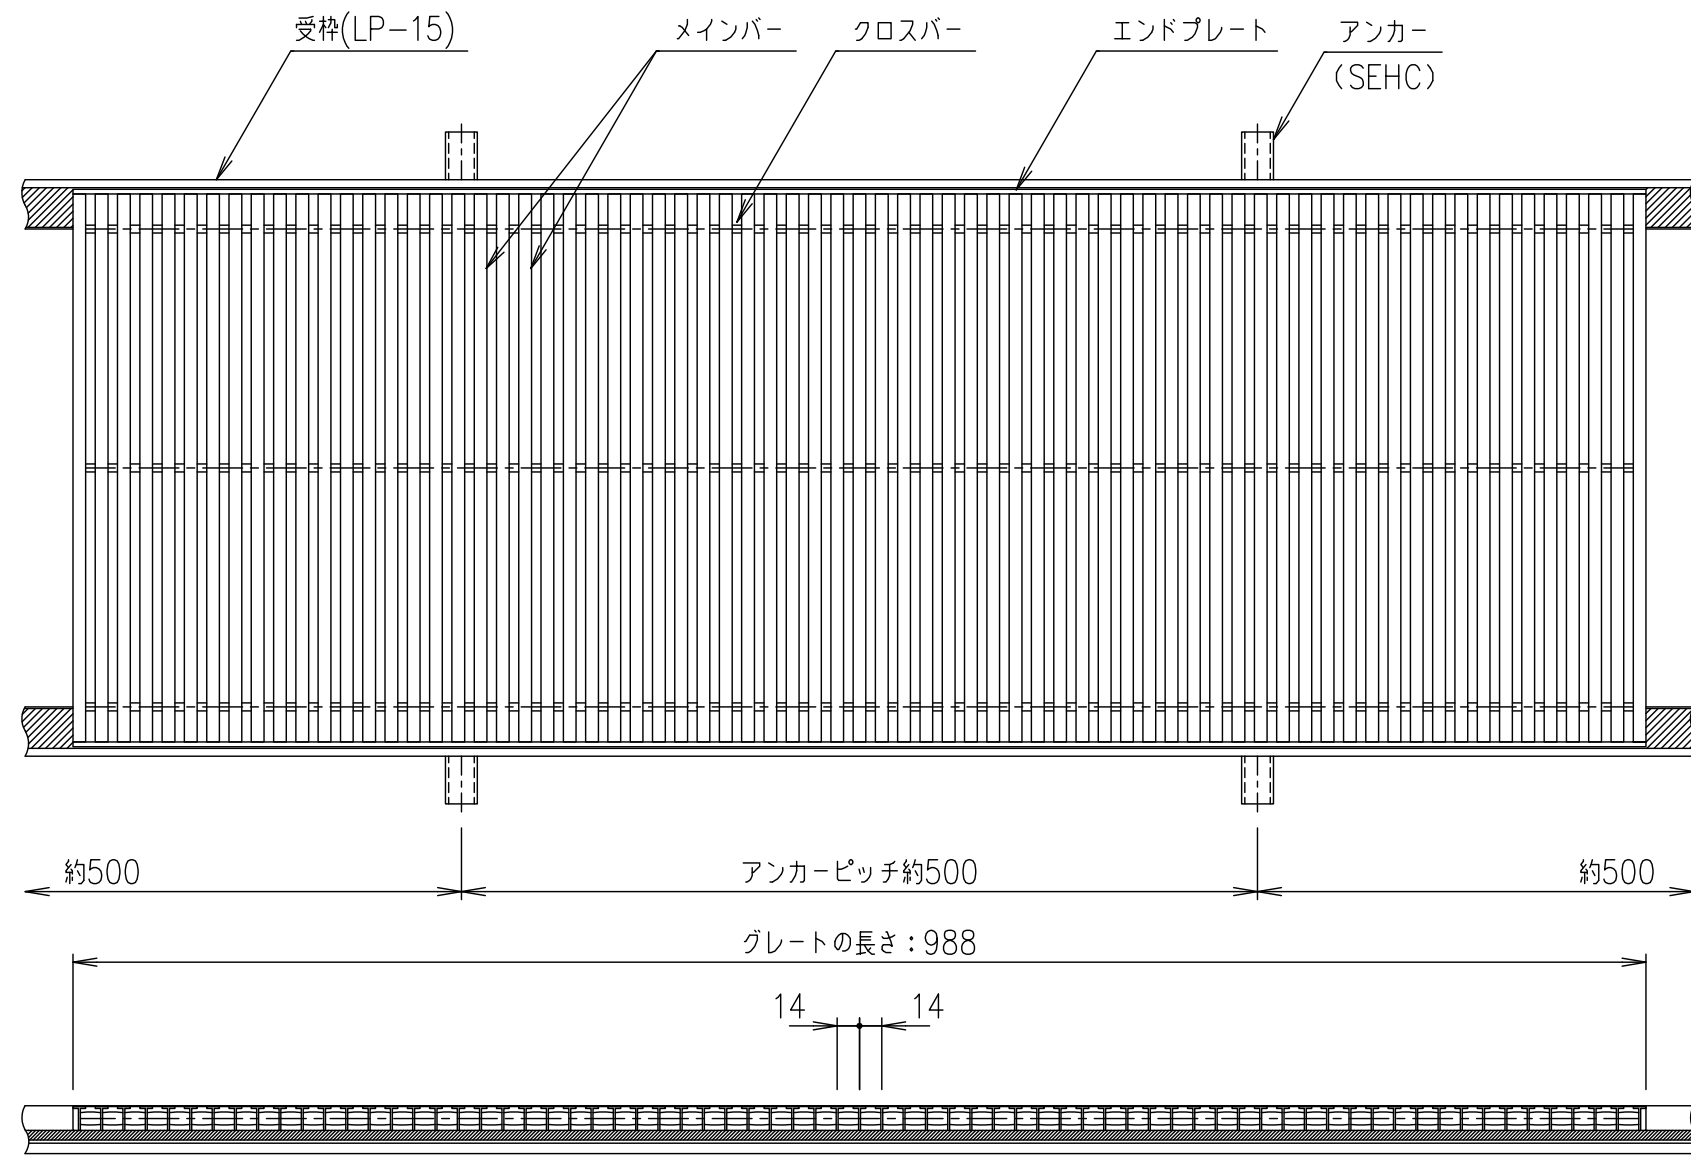

メインバーピッチ詳細図 S=1/1

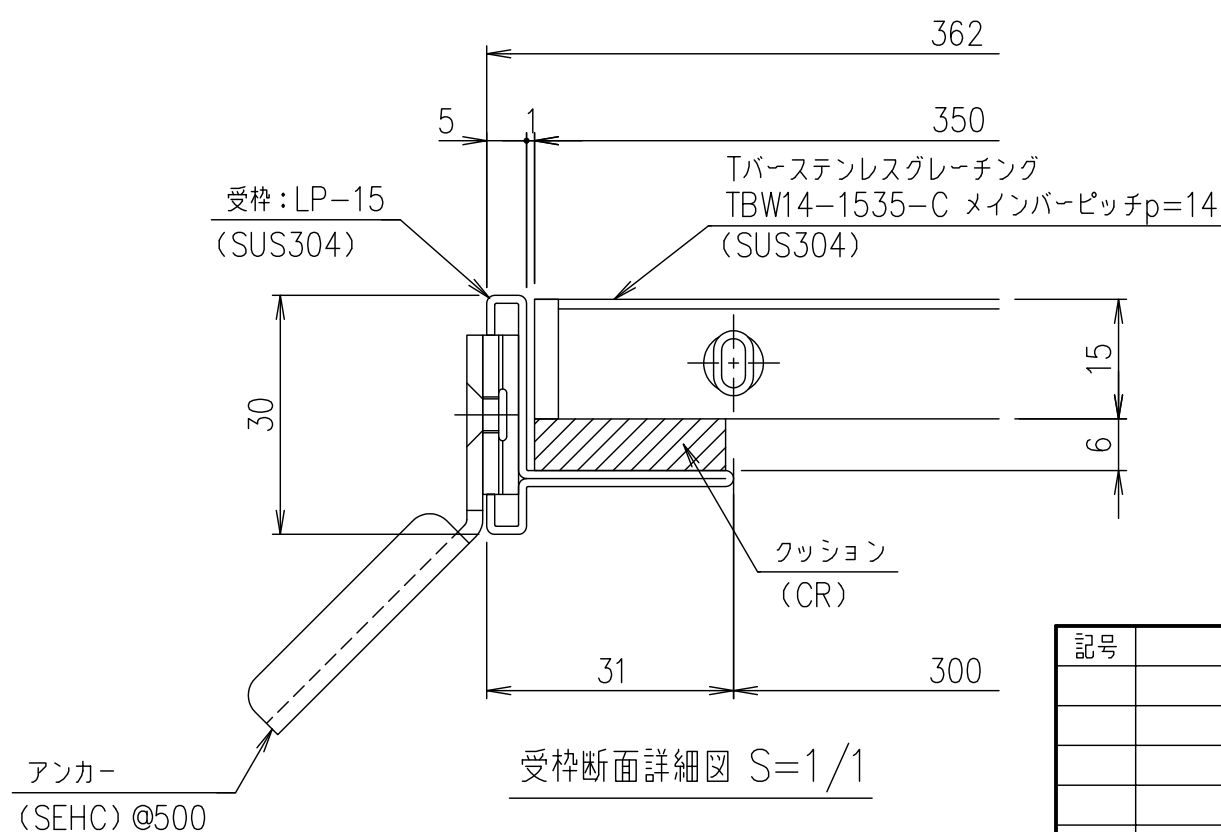

受枠断面詳細図 S=1/1

アンカー
(SEHC) @500

	受 枠		SUS304		2.0	
	ステンレスグレーティング		SUS304		6.0	
項番	名称		材質	個数	kg/個	記事
	担当	製図	照査	承認	1/5	DKC Tバーステンレスグレーティング ノーマルタイプ 適用荷重: 歩道用 TBW14-1535-C (クローズエンド) メインバーピッチ14mm (スキマ 6mm) 受枠: LP
	山本	本木	伊藤			
	平成 年 月 日			尺度	三角法	図番
	第一機材株式会社					
親番						S-E3-06649
図歴						