

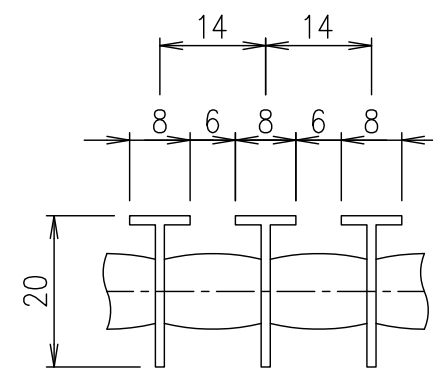
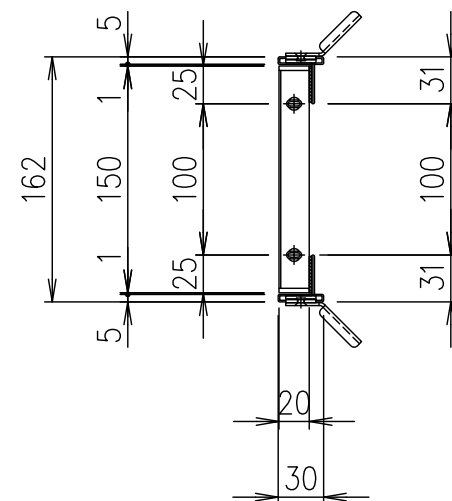


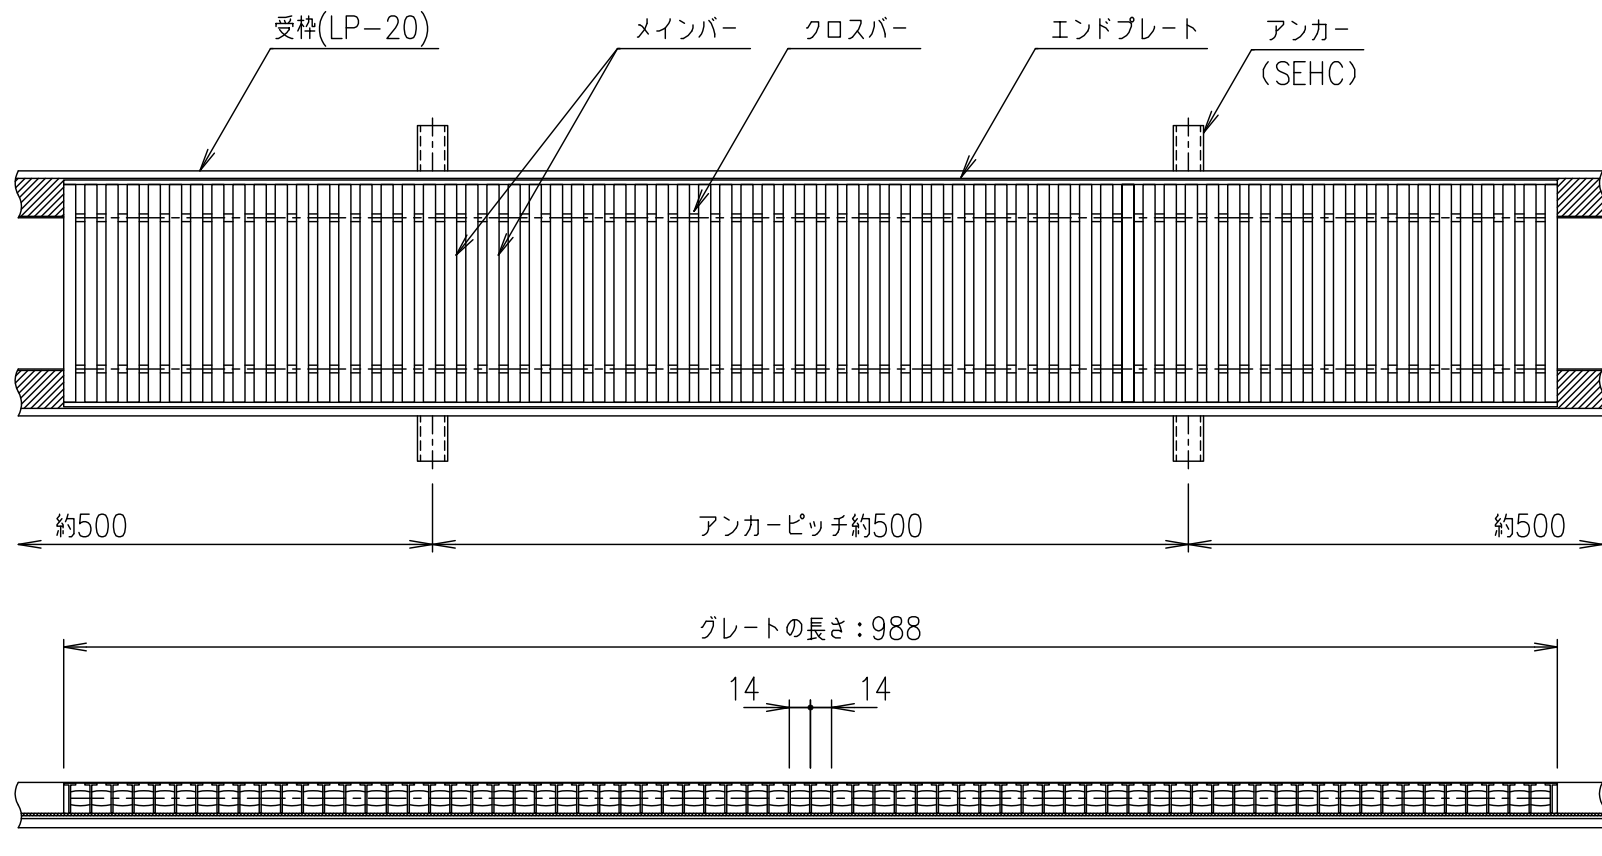

メインバーピッチ詳細図 S=1/1

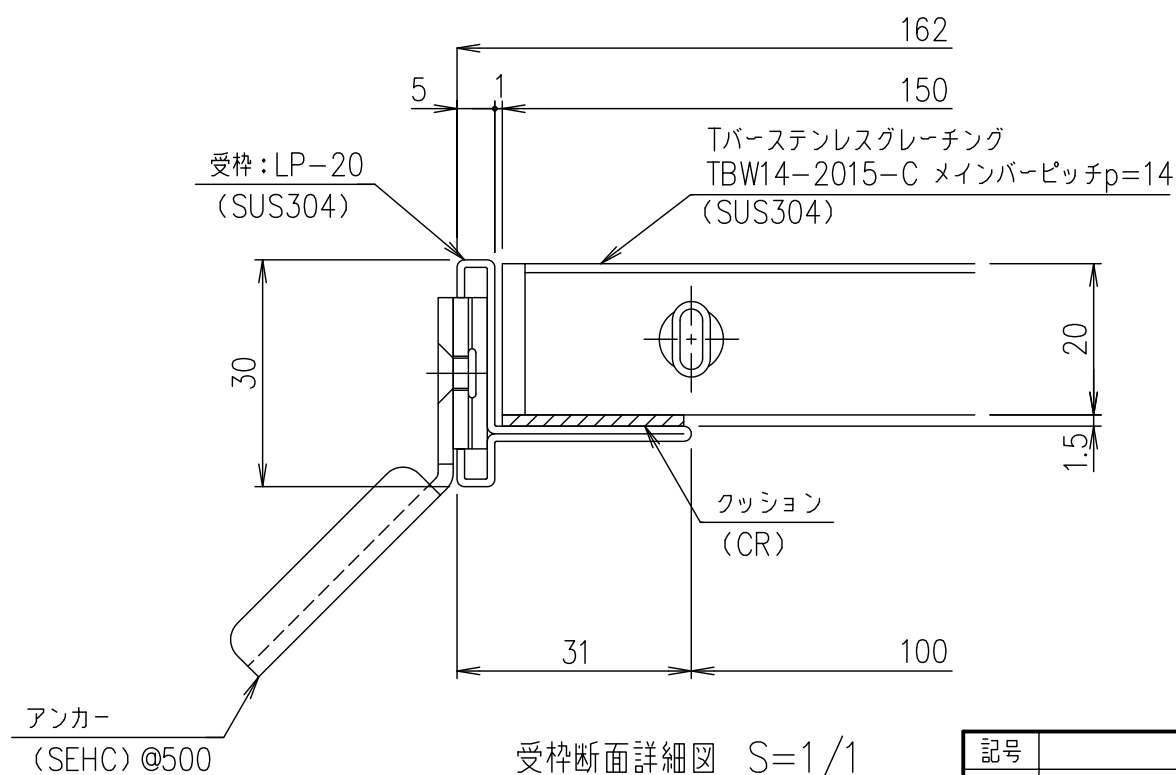

受枠断面詳細図 S=1/1

				受 枠		SUS304		1.5		
				ステンレスグレート		SUS304		3.9		
項番				名称		材質	個数	kg/個	記事	
記号	内容	日付	編集	担当	製図	照査	承認	1 / 5	名称	DKC Tバーステンレスグレーチング ノーマルタイプ 適用荷重：歩道用 TBW14-2015-C（クローズエンド） メインバーピッチ14mm（スキマ 6mm） 受枠: LP
					山本	本木	伊藤			
				平成 年 月 日				三角法	図番	S-E3-06650
親番				第一機材株式会社						
図歴										