

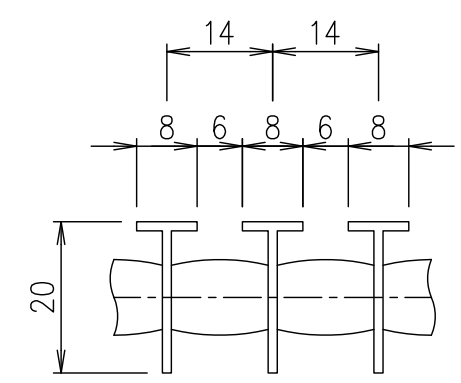
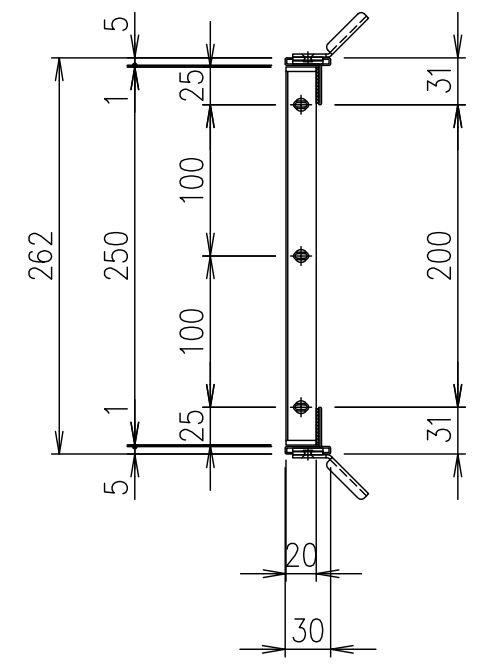


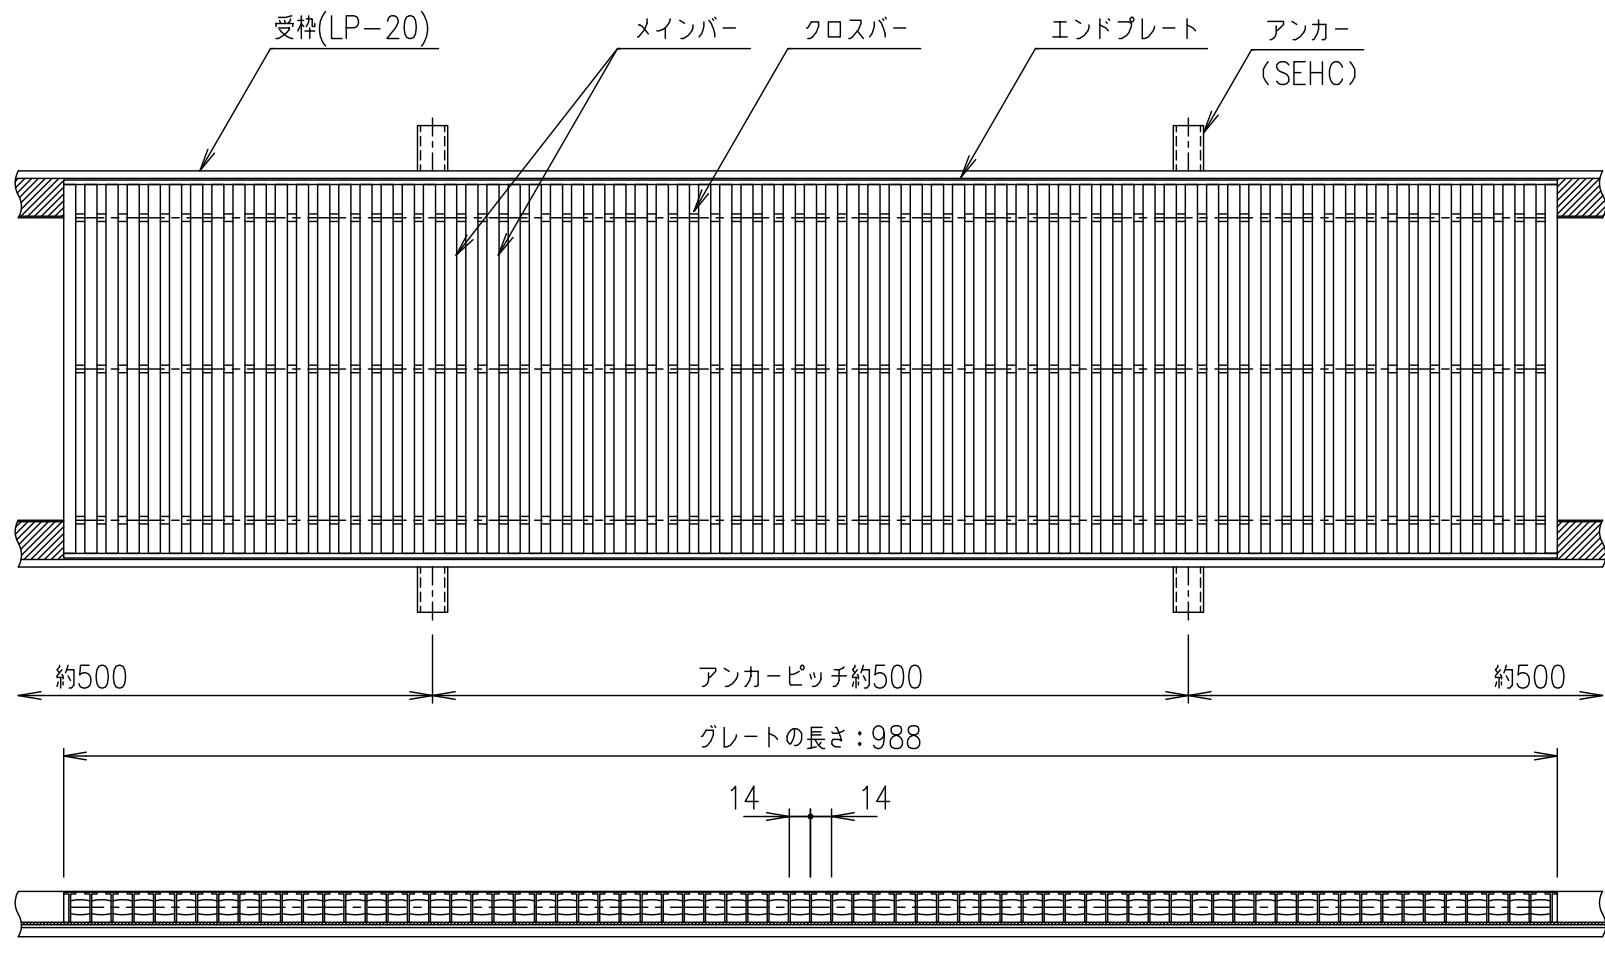

メインバーピッチ詳細図 S=1/1

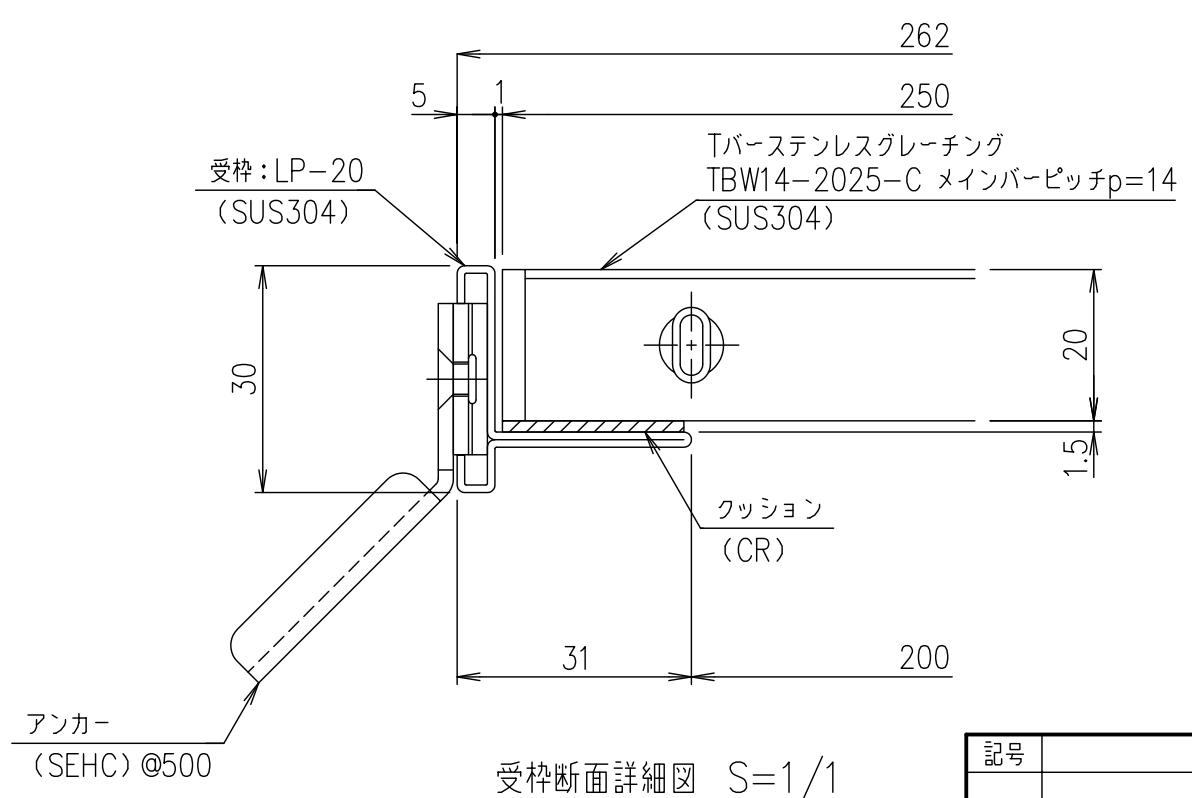

受枠断面詳細図 S=1/1

	受 枠	SUS304		1.5	
	ステンレスグレート	SUS304		5.9	
項番	名称	材質	個数	kg/個	記事
	1 / 5	DKC Tバーステンレスグレーチング ノーマルタイプ 適用荷重: 歩道用 TBW14-2025-C (クローズエンド) メインバーピッチ14mm (スキマ 6mm) 受枠: LP			
	尺 度	平 成 年 月 日	第一機材株式会社	三角法	図 番
					S-E3-06652

記号	内容	日付	編集
親番			
図歴			