
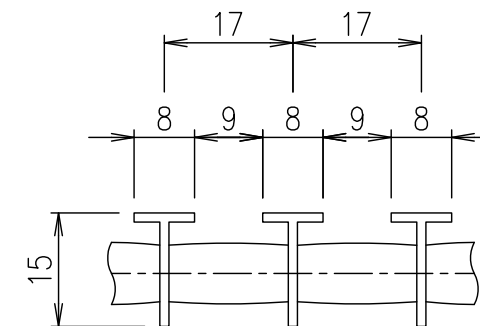
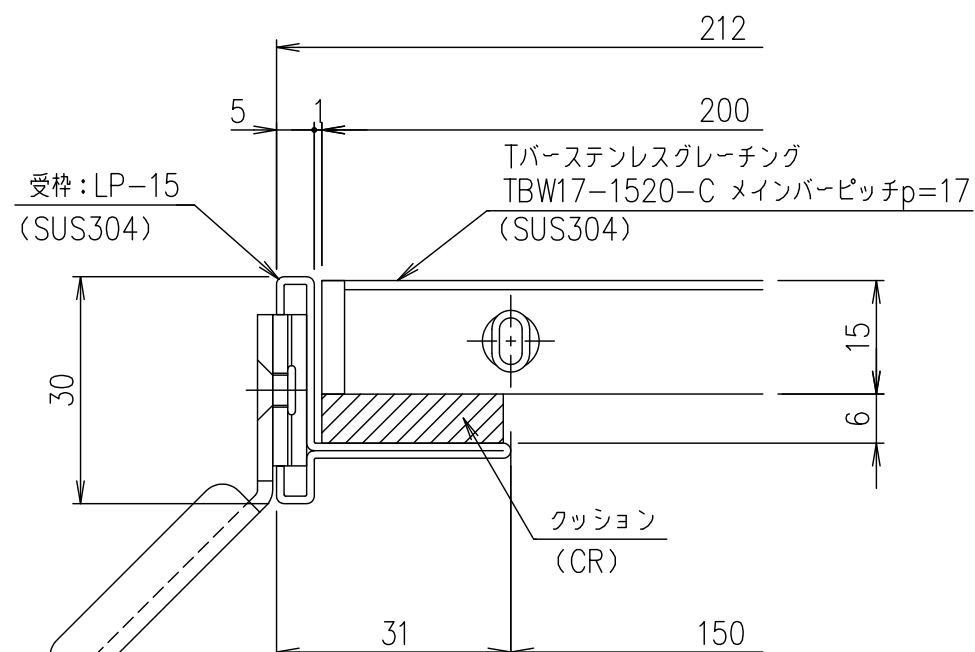
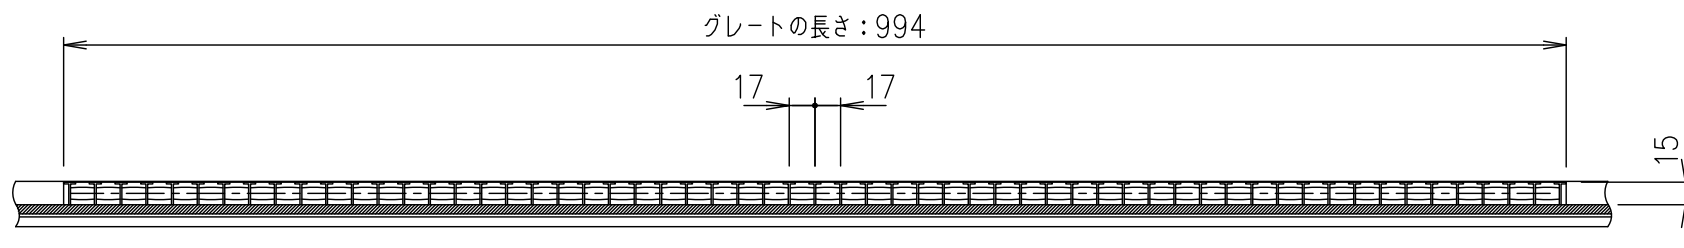
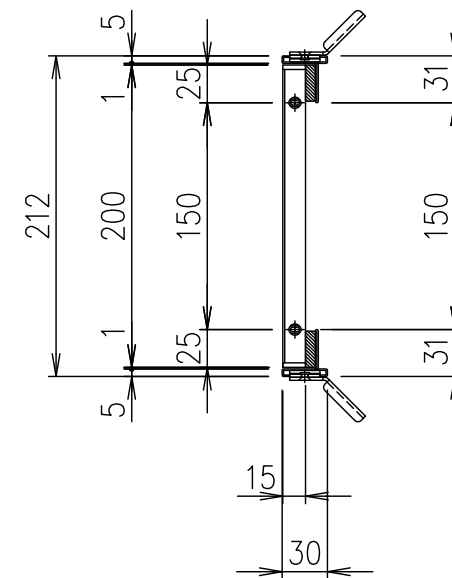


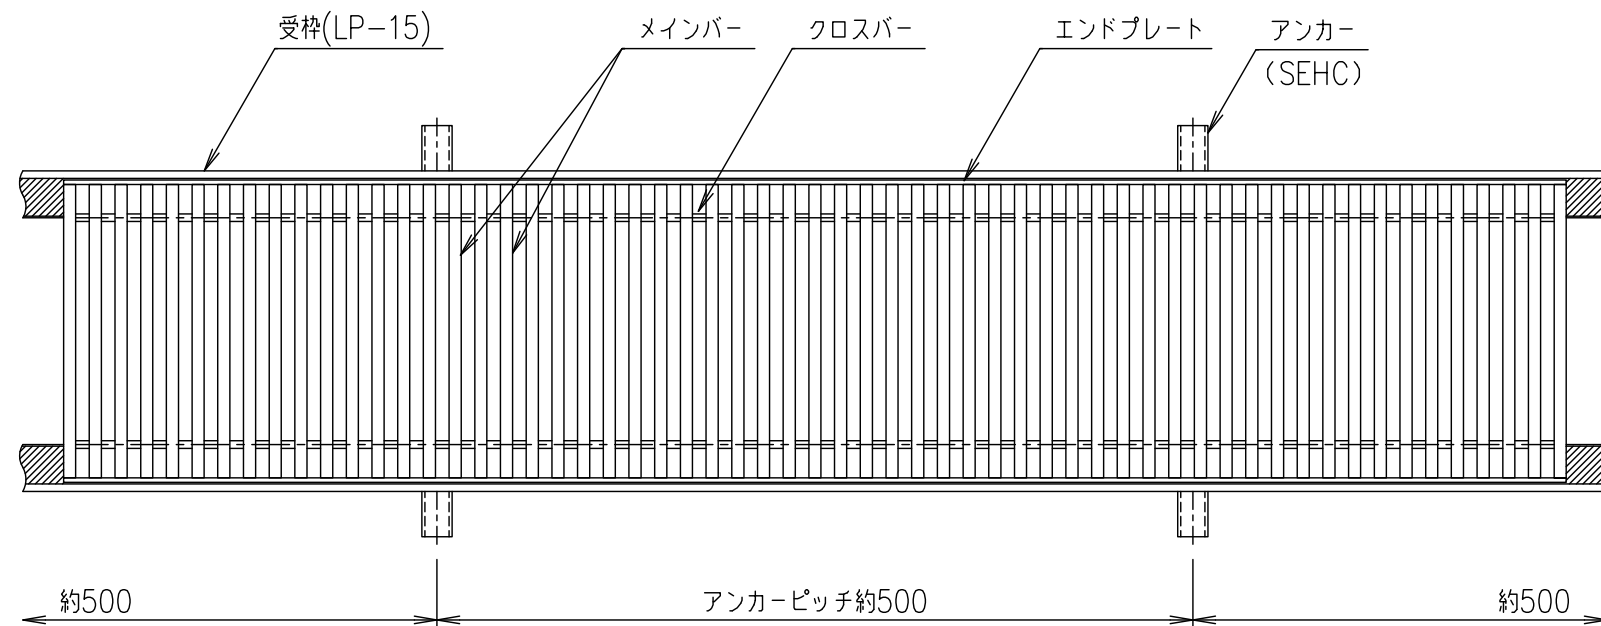

アンカー
(SEHC) @500

受枠断面詳細図 S=1/1

メインバーピッチ詳細図 S=1/1

記号	内容	日付	編集	担当	製図	照査	承認	1/5	名称	DKC Tバーステンレスグレーチング ノーマルタイプ 適用荷重: 歩道用 TBW17-1520-C (クローズエンド) メインバーピッチ17mm (スキマ 9mm) 受枠: LP
					山本	本木	伊藤		尺度	
					平成	年	月	日	三角法	
親番									図番	S-E3-06666
図歴										

受枠	SUS304	2.0	
ステンレスグレーチング	SUS304	3.3	
項番	名称	材質	個数 kg/個 記事