

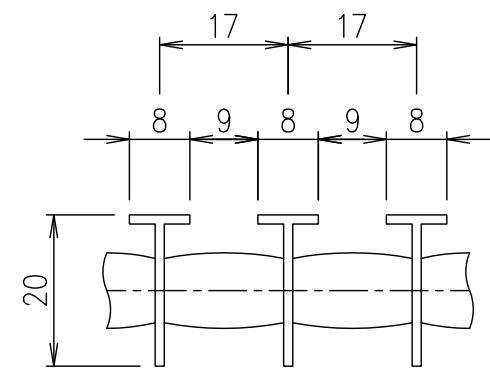
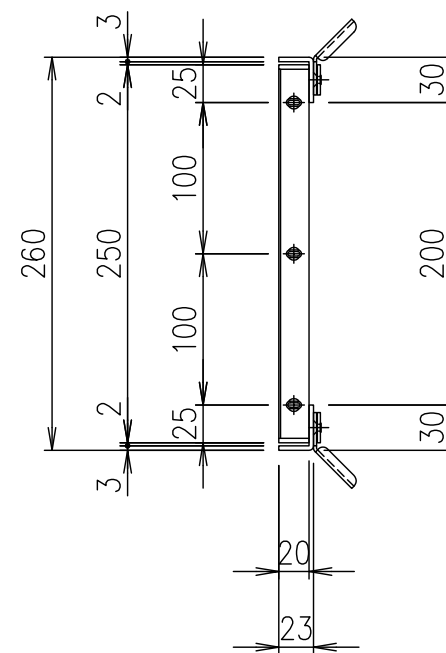


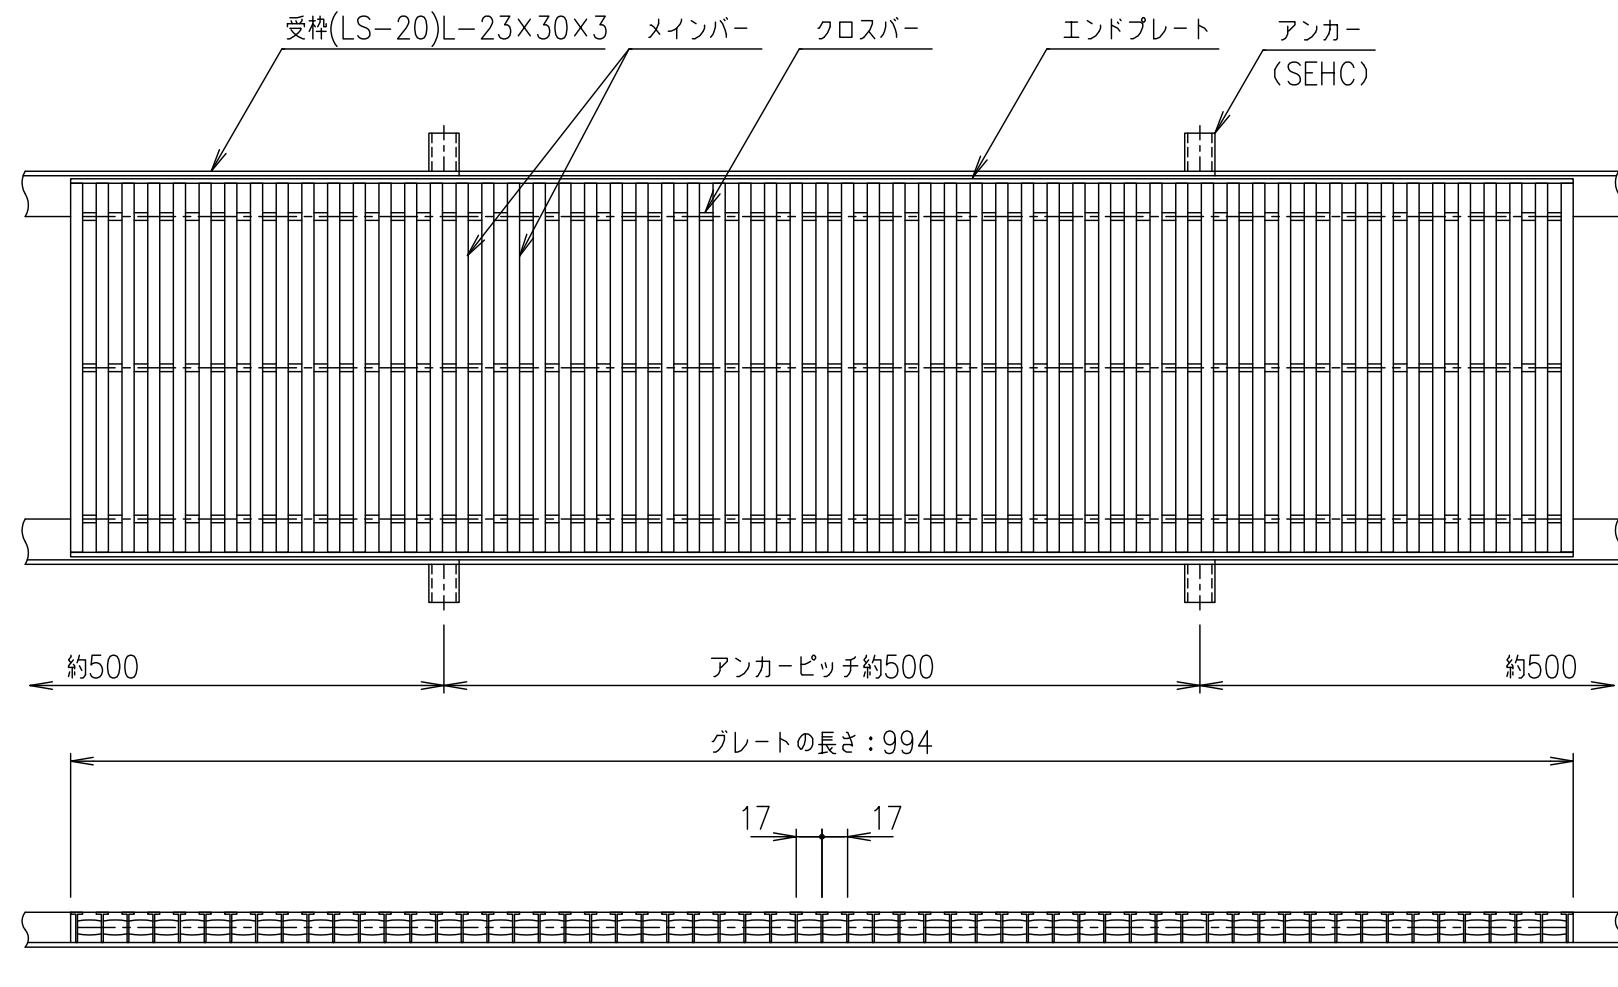

メインバーピッチ詳細図 S=1/1

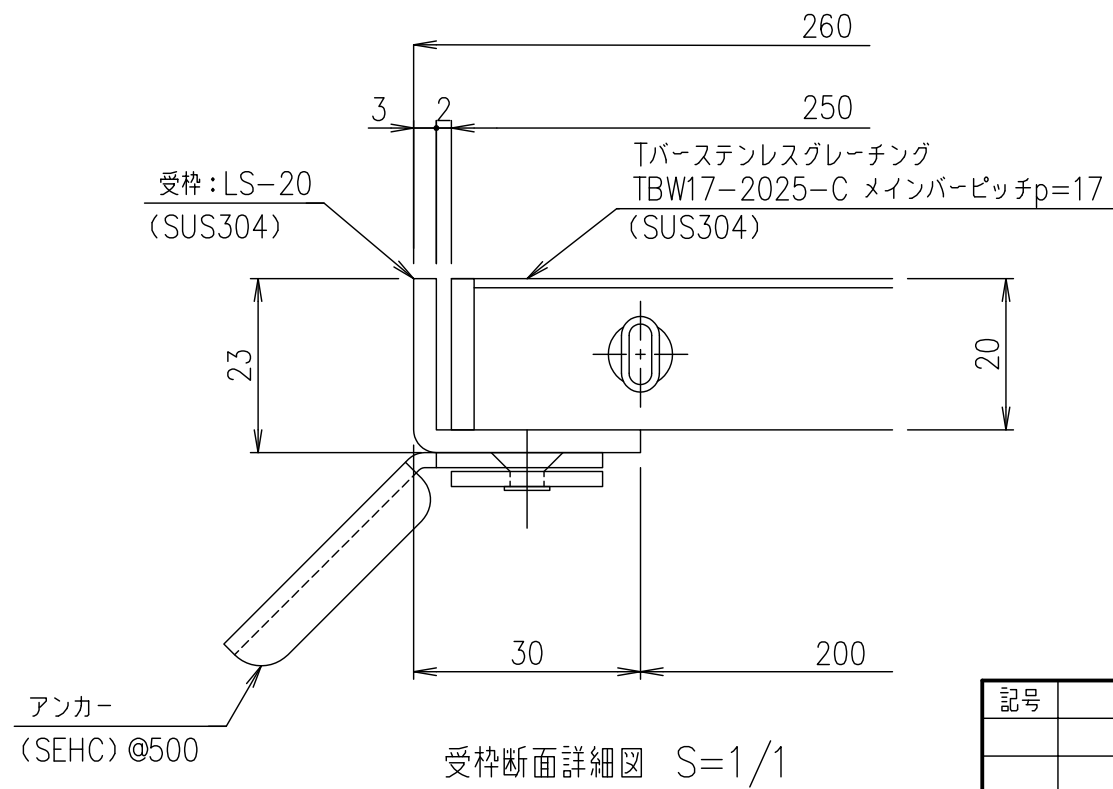

				受 枠		SUS304		2.5		
				ステンレスグレーティング		SUS304		5.1		
				項番	名称		材質	個数	kg/個	記事
記号	内容	日付	編集	担当	製図	照査	承認	1 / 5 名 称 DKC Tバーステンレスグレーチング ノーマルタイプ 適用荷重：歩道用 TBW17-2025-C（クローズエンド） メインバーピッチ17mm（スキマ 9mm） 受枠: LS	尺 度 三角法 図 番	S-E3-06662
					山本	本木	伊藤			
				平成 年 月 日						
親番				第一機材株式会社						
図歴										