

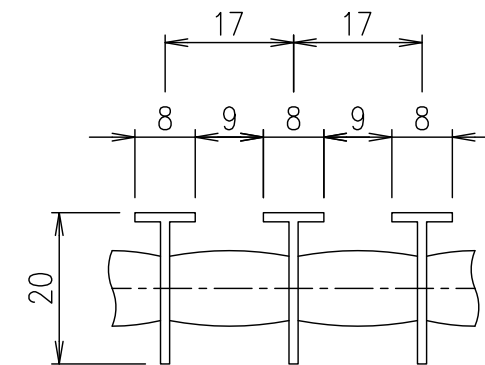
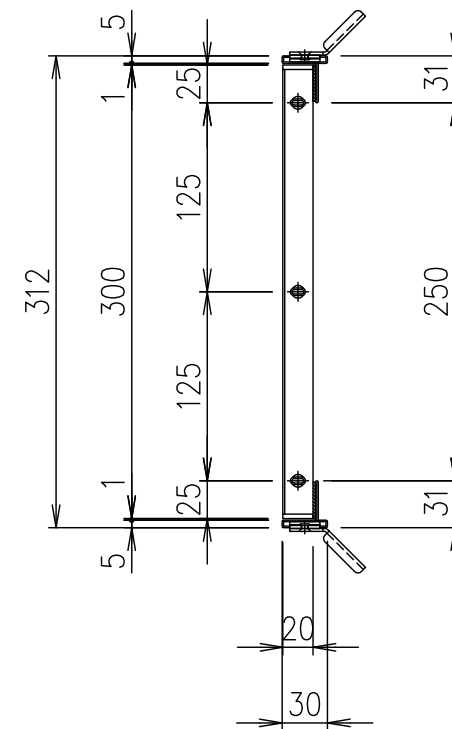
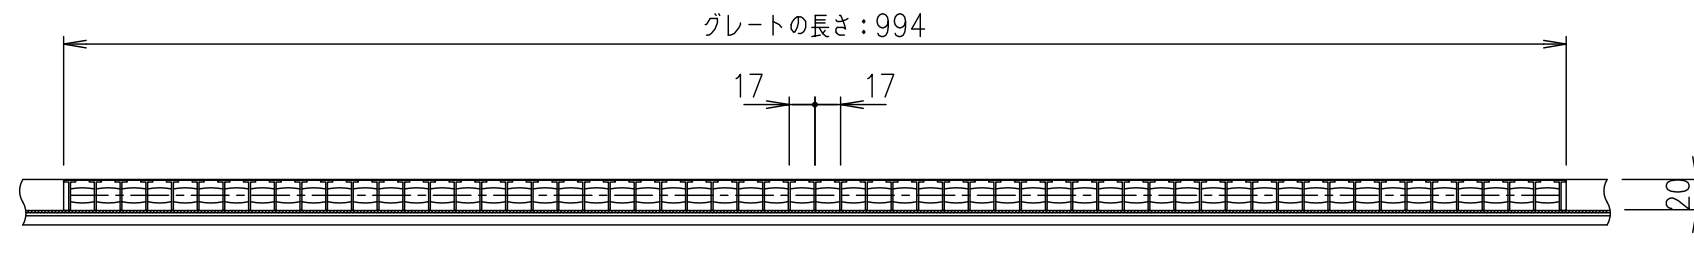


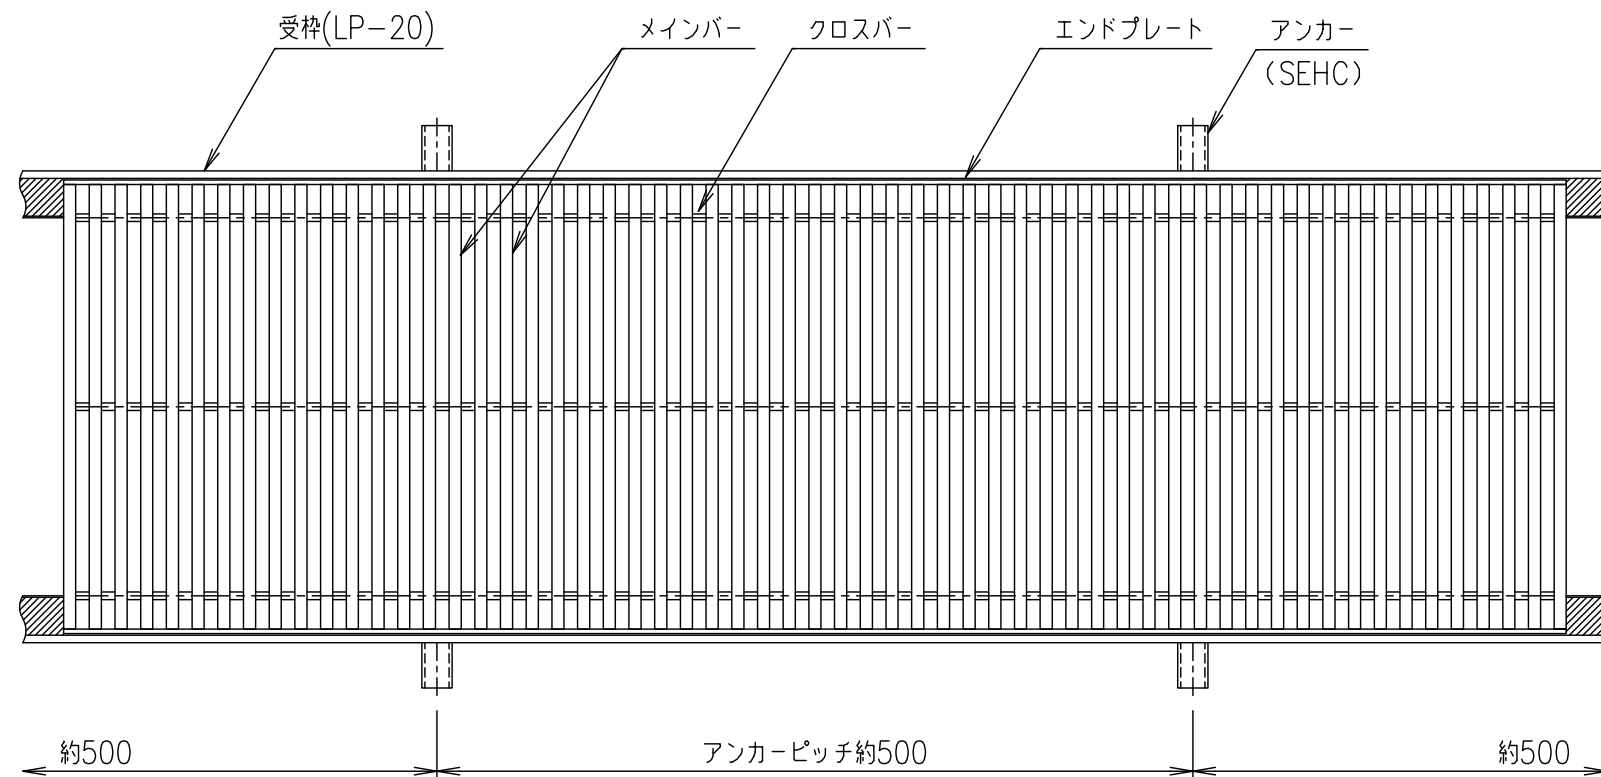

メインバーピッチ詳細図 S=1/1

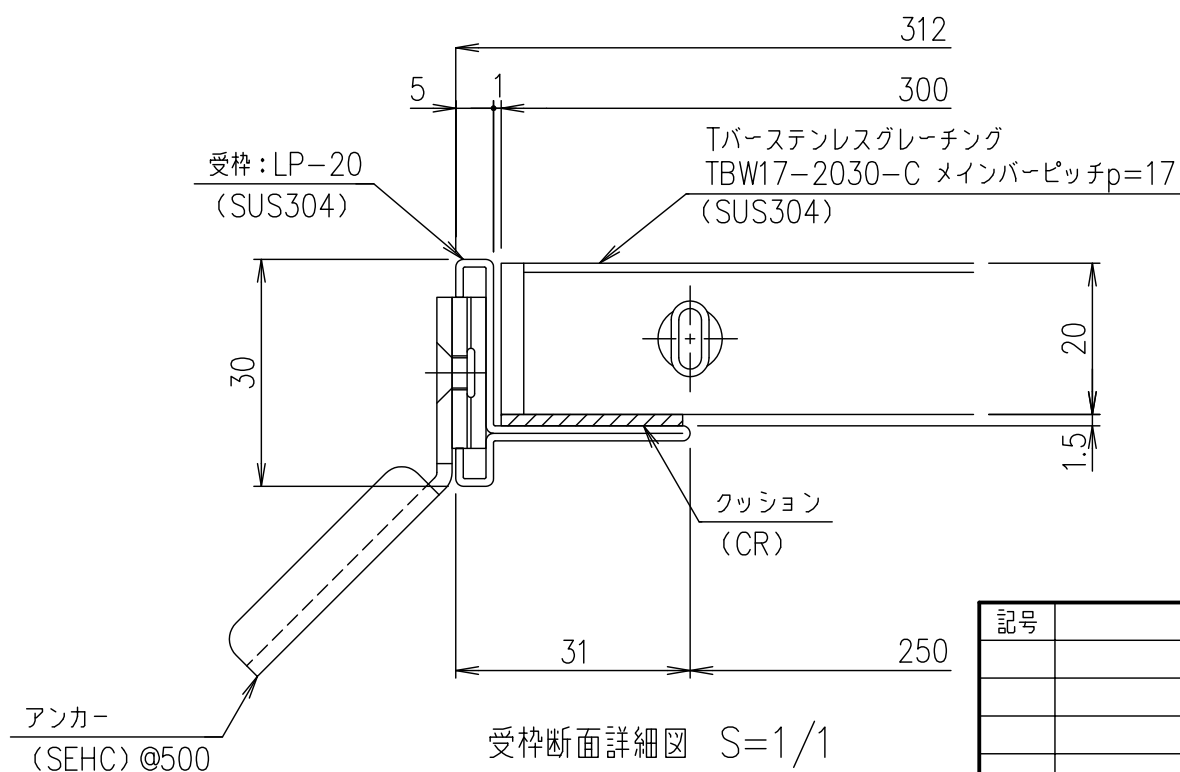

記号	内容	日付	編集	担当	製図	照査	承認	1/5	名称	DKC Tバーステンレスグレーチング ノーマルタイプ 適用荷重: 歩道用 TBW17-2030-C (クローズエンド) メインバーピッチ17mm (スキマ 9mm) 受枠: LP
					山本	本木	伊藤		尺度	
					平成	年	月	日	三角法	
親番									図番	S-E3-06673
図歴										

項番	名称	材質	個数	kg/個	記事
	受 枠	SUS304		1.5	
	ステンレスグレート	SUS304		5.8	