

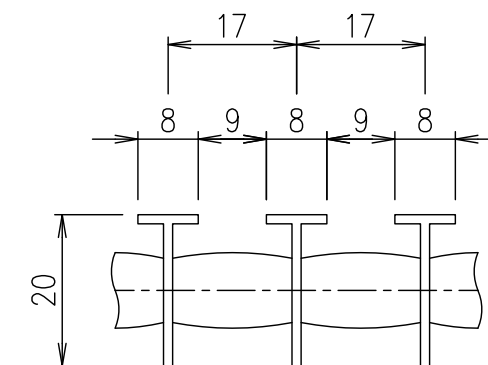
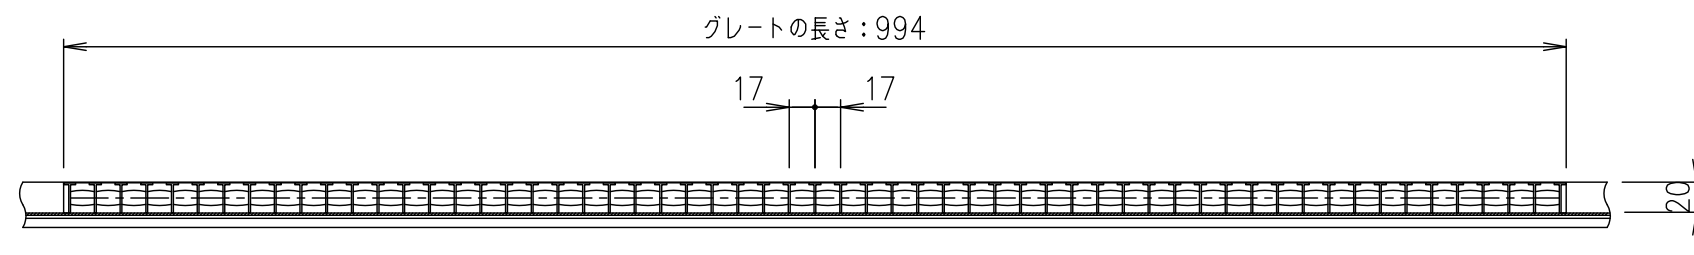
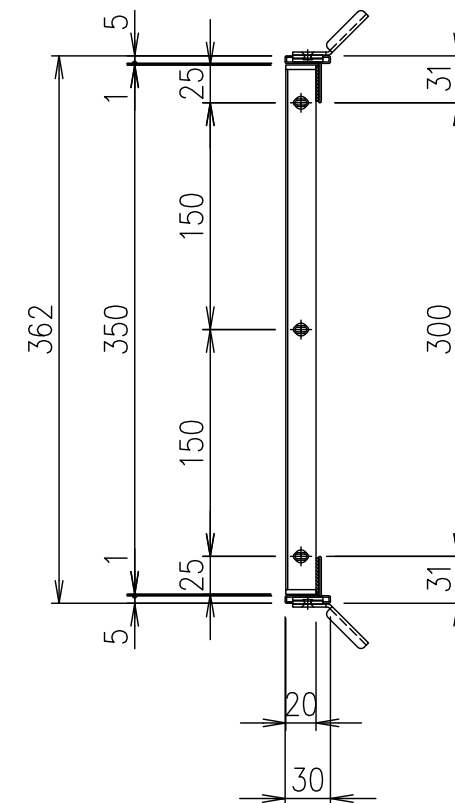


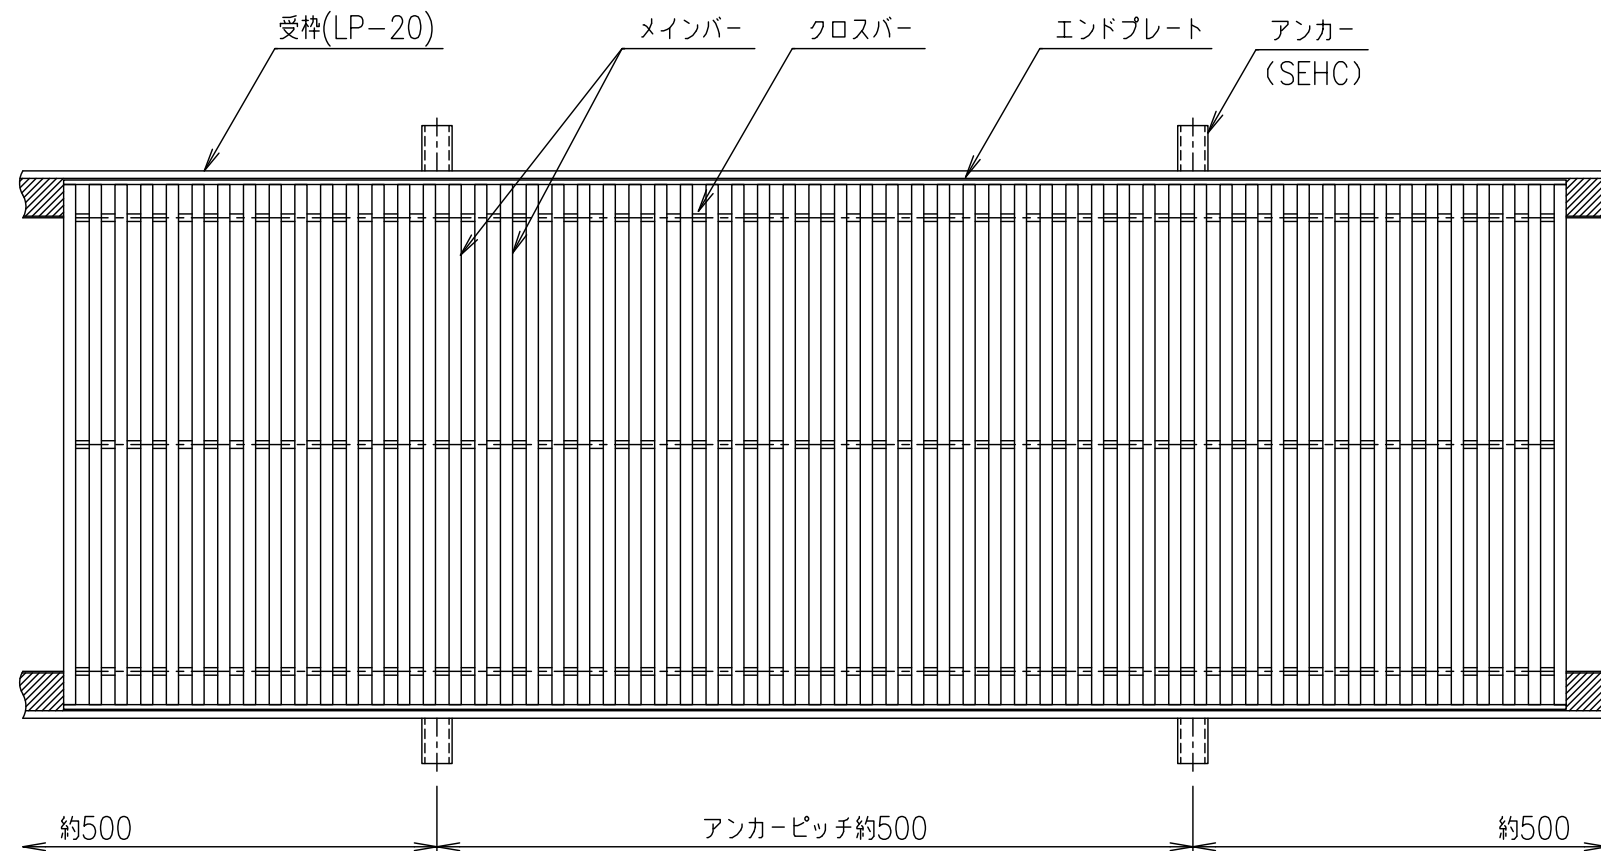

メインバーピッチ詳細図 S=1/1

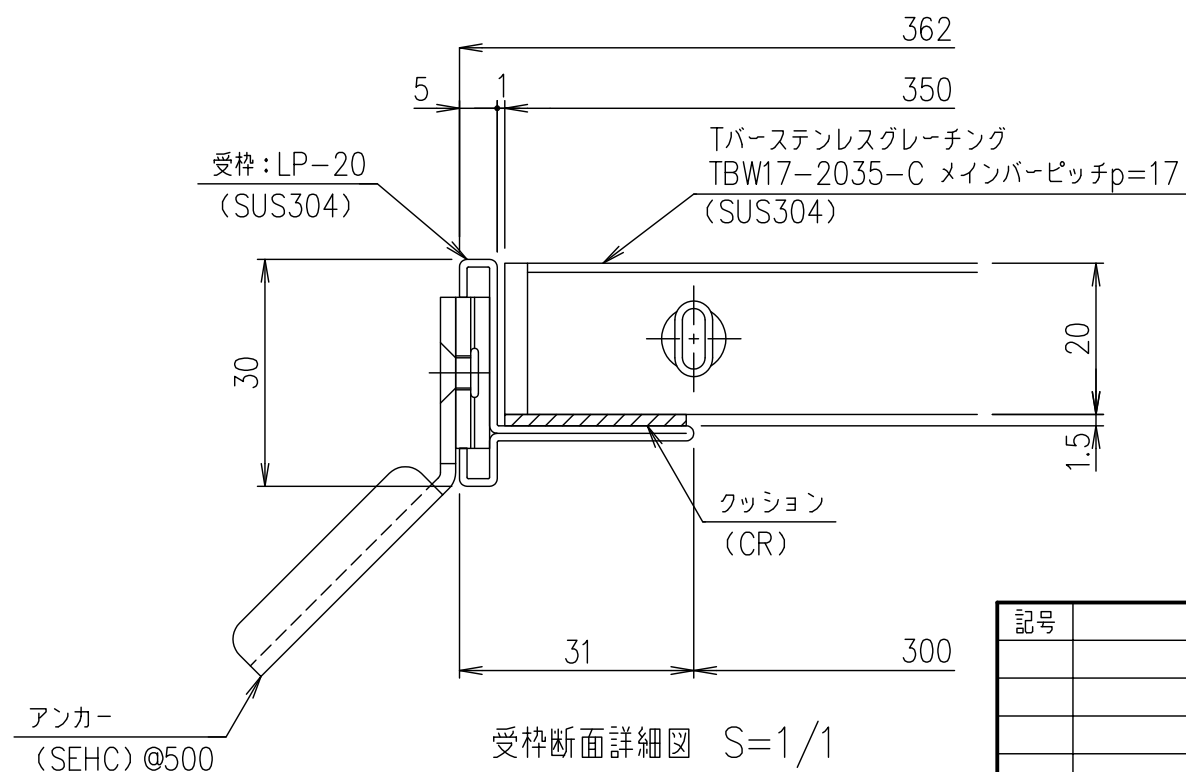

受枠断面詳細図 S=1/1

	受 枠			SUS304		1.5	
	ステンレスグレーチング			SUS304		6.6	
項番	名称			材質	個数	kg/個	記事
担当	製図	照査	承認	1 / 5 名称	DKC Tバーステンレスグレーチング		
	山本	本木	伊藤		ノーマルタイプ 適用荷重：歩道用		
					TBW17-2035-C（クローズエンド）		
平成 年 月 日				尺度	メインバーピッチ17mm（スキマ 9mm）受枠: LP		
第一機材株式会社				三角法	図番	S-E3-06674	

記号	内容	日付	編集
親番			
図歴			