


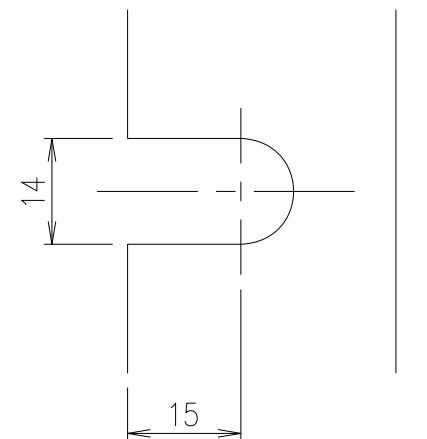
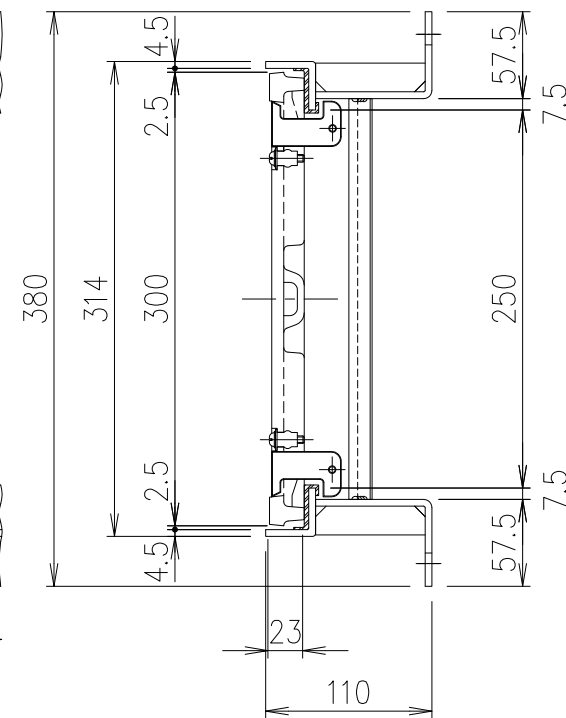


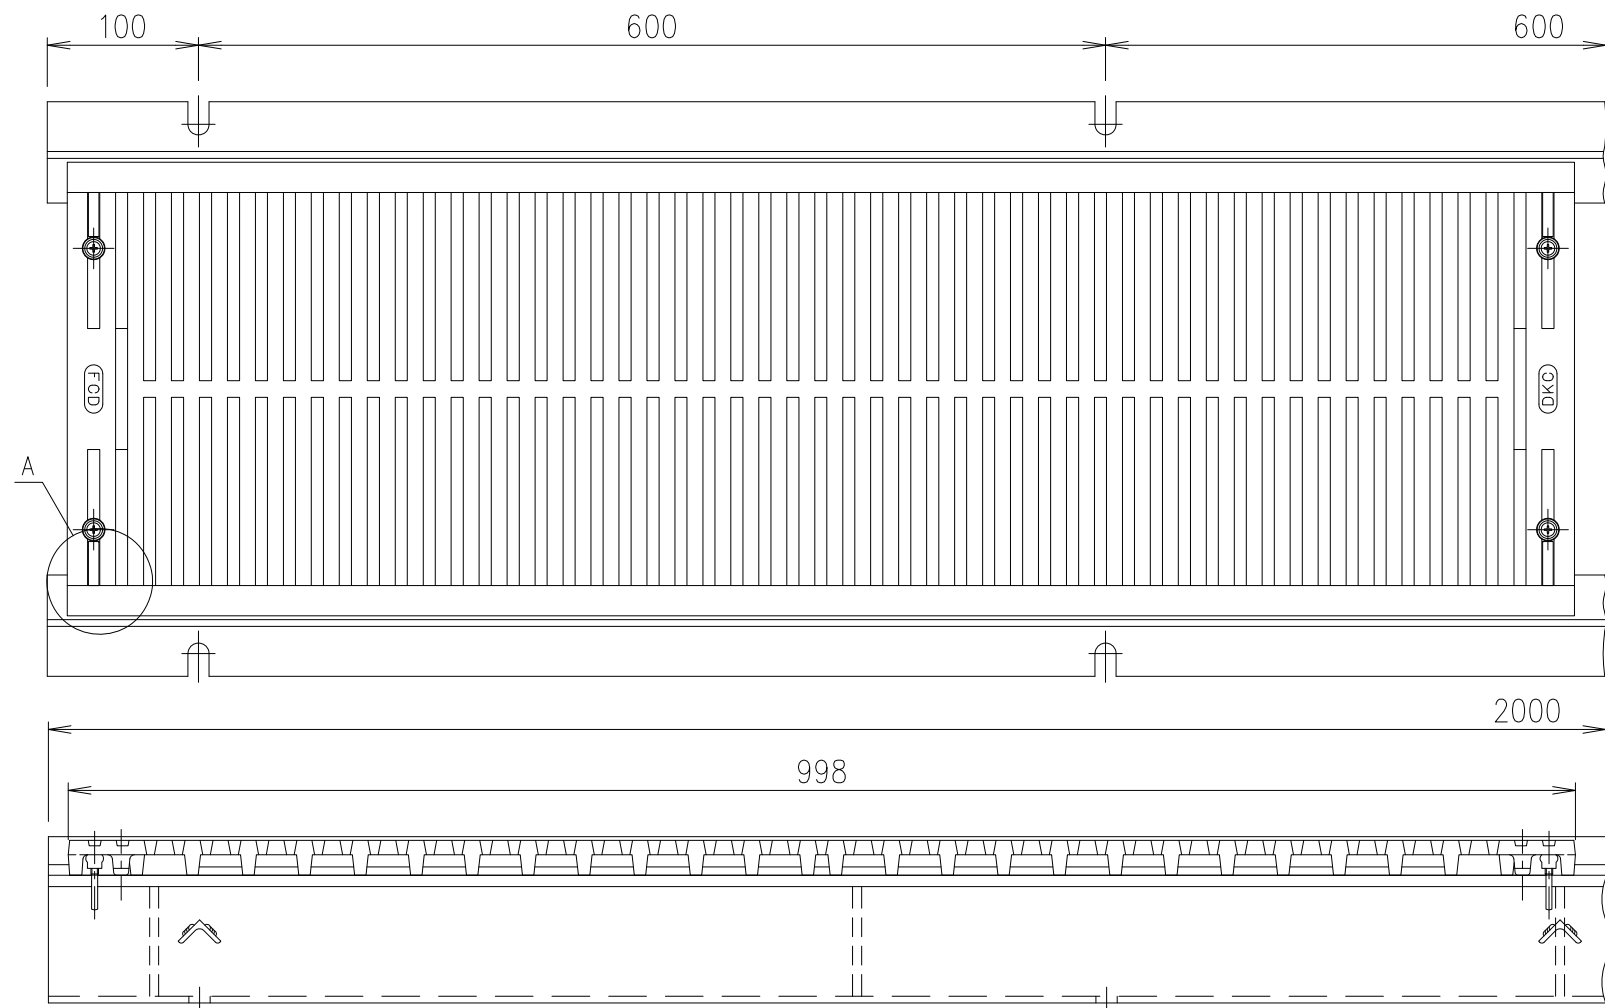


切欠き部 B-B 断面詳細図 S=1/1

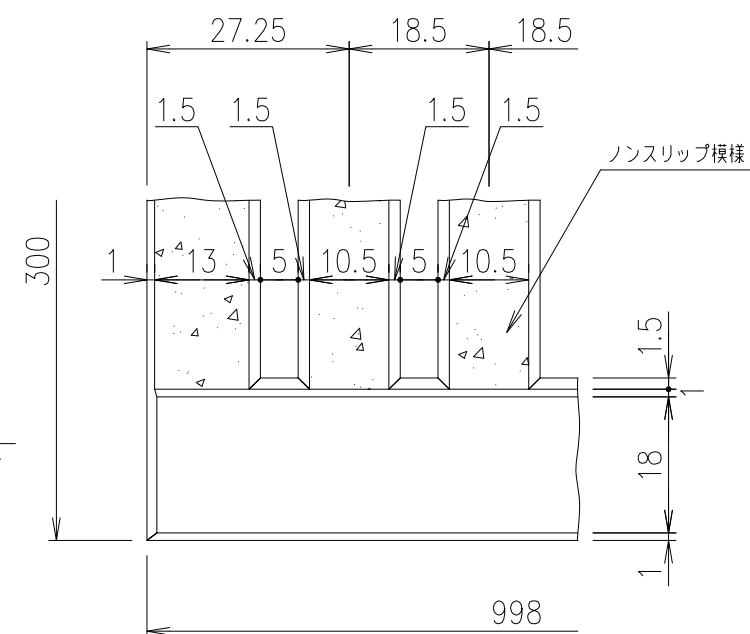

A部平面詳細図(枠除外図) S=1/1

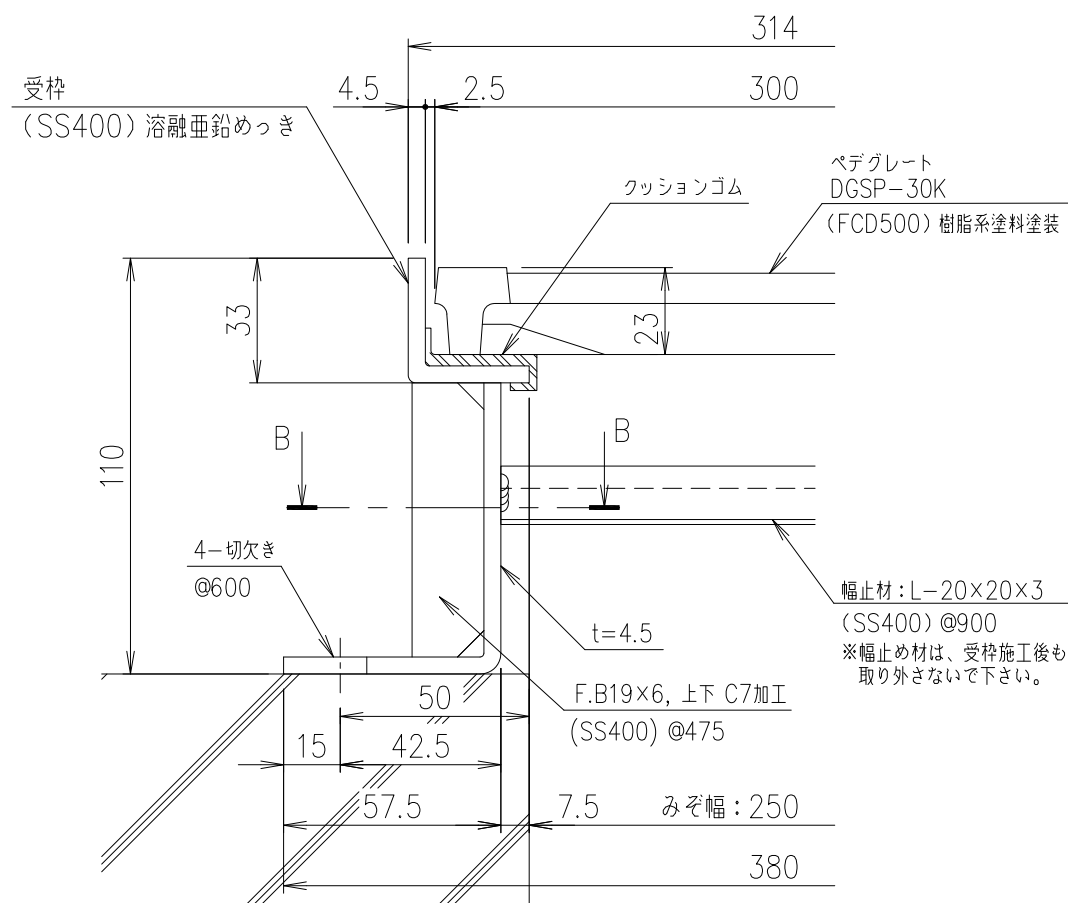

DGSP-25K 断面詳細図 S=1/2

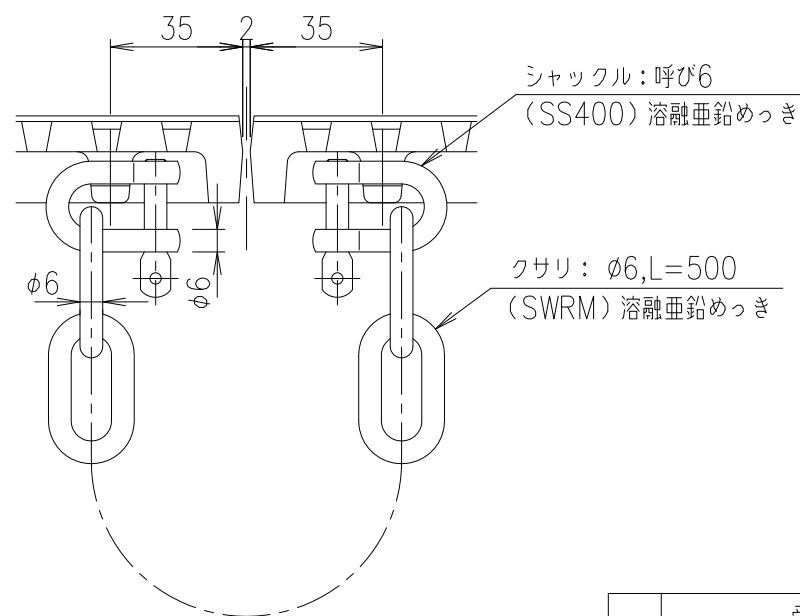

連結クサリ取付図 S=1/2

耐荷重
T-20c

内容	日付	編集
A: 耐荷重訂正	H20.4.17	中 寛
B: クサリ変更	H27.7.30	鳥 澤
C: 受枠仕様変更	H28.2.	鳥 澤

	受枠			SS400	13.9 kg/m組	溶融亜鉛めっき
	ペデグレート			FCD500	22.1	樹脂系塗料塗装
項番	名称			材質	個数	kg/個
	製図	照査	承認	1/5 名称		
	千葉	本木	新出谷	DKC ペデグレート		
平成 年 月 日				尺度	DGSP-30K、連結クサリ付カラ〜舗装用専用受枠 (IBF-25)	
第一機材株式会社				三角法	図番	L-E3-00133C