


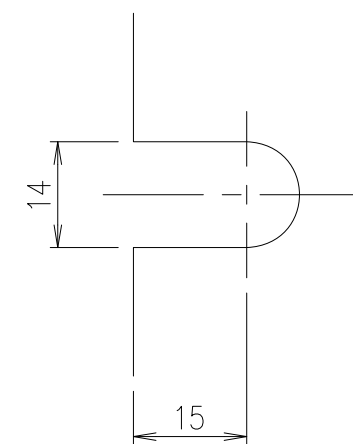
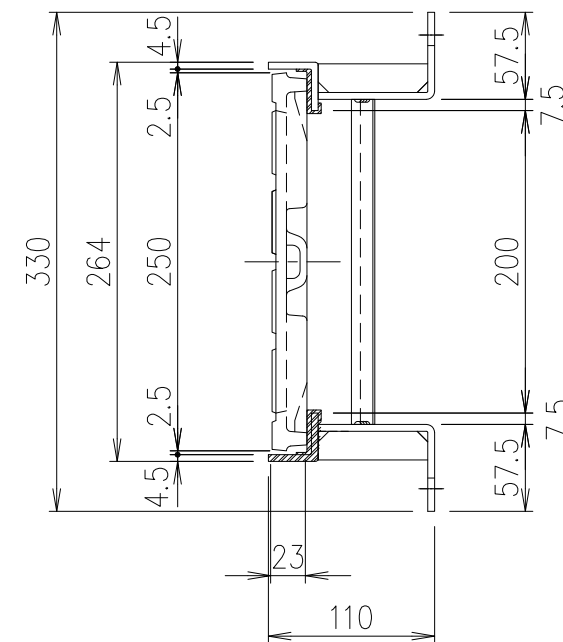
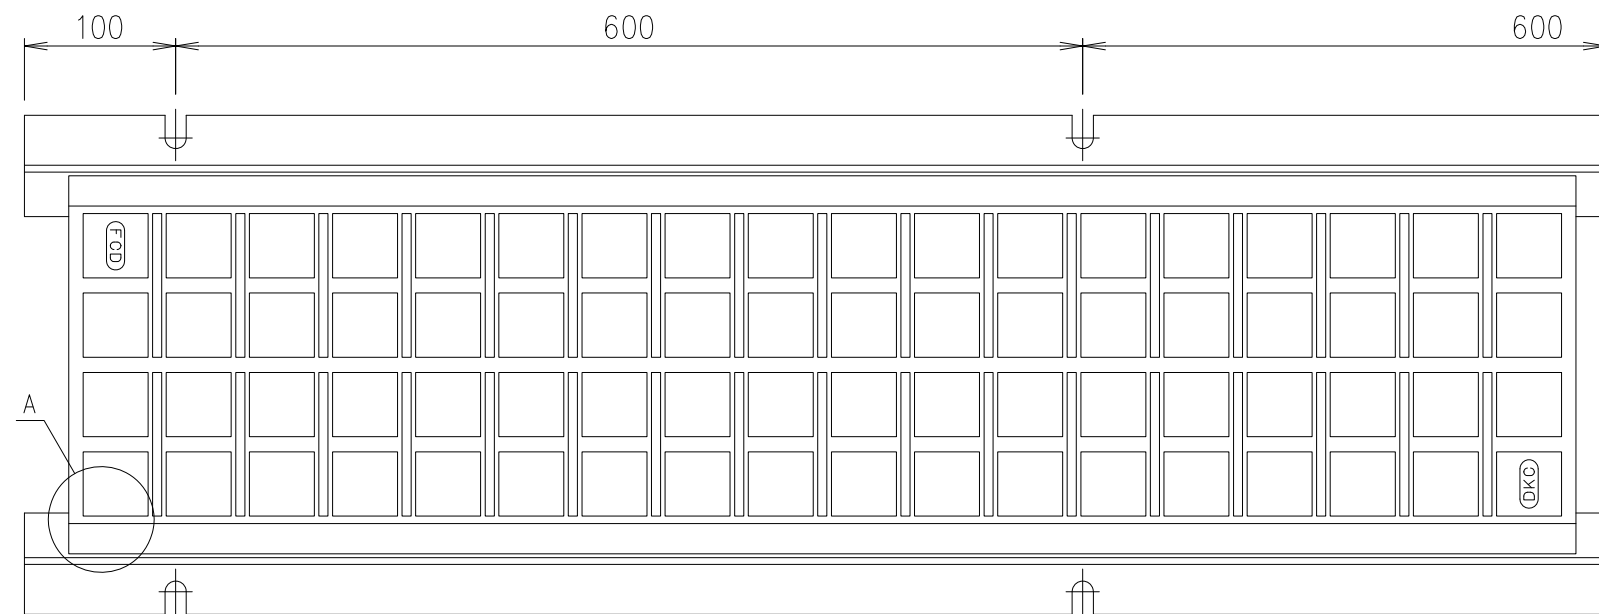


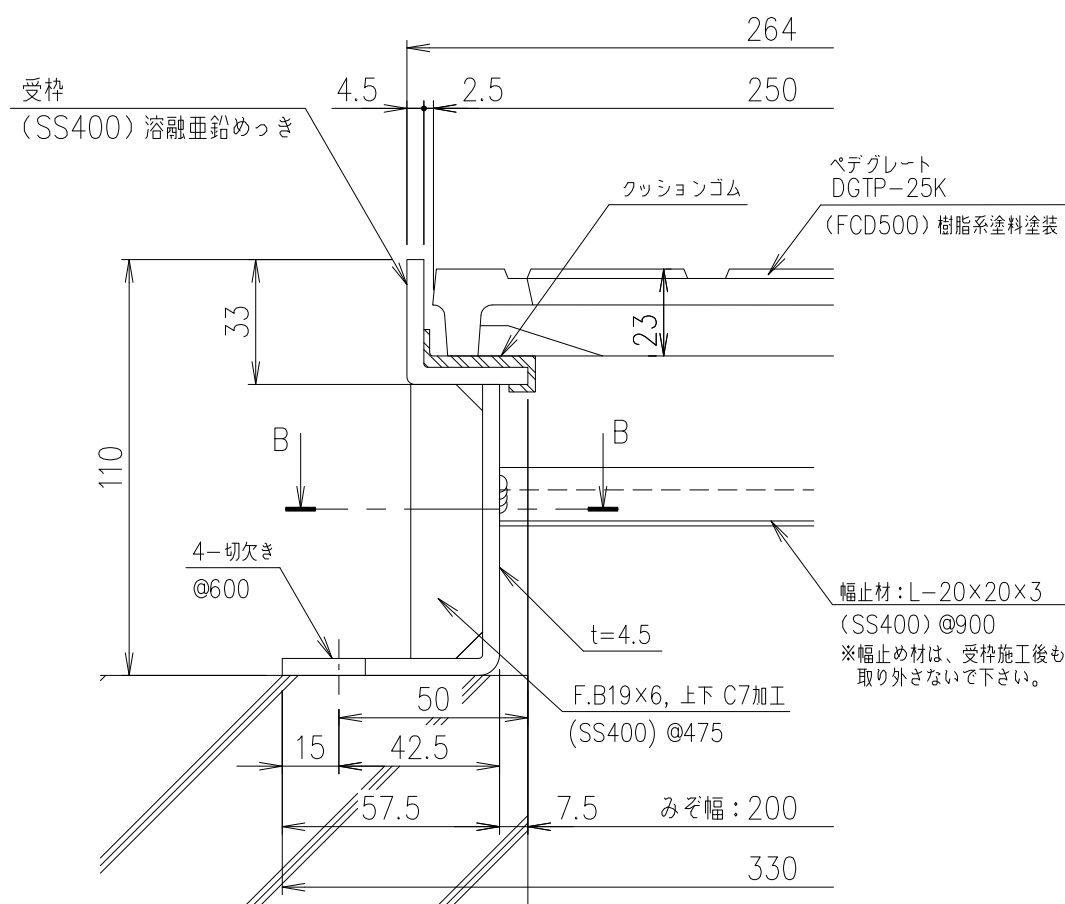


切欠き部 B-B 断面詳細図 S=1/1

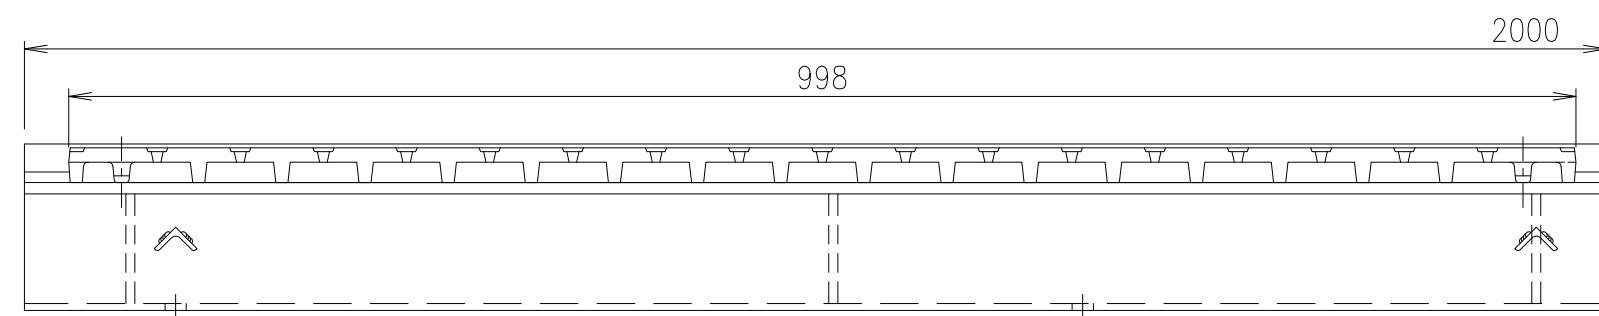

DGTP-25K 断面詳細図 S=1/2

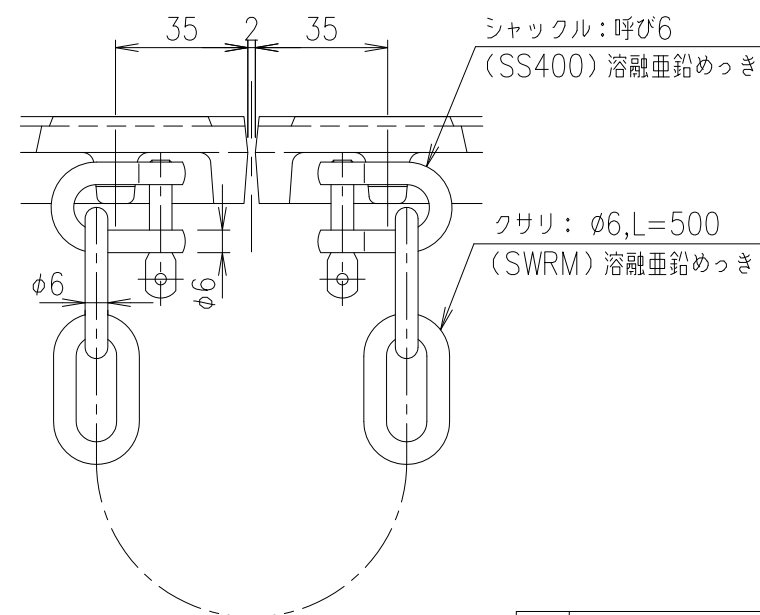

連結クサリ取付図 S=1/2

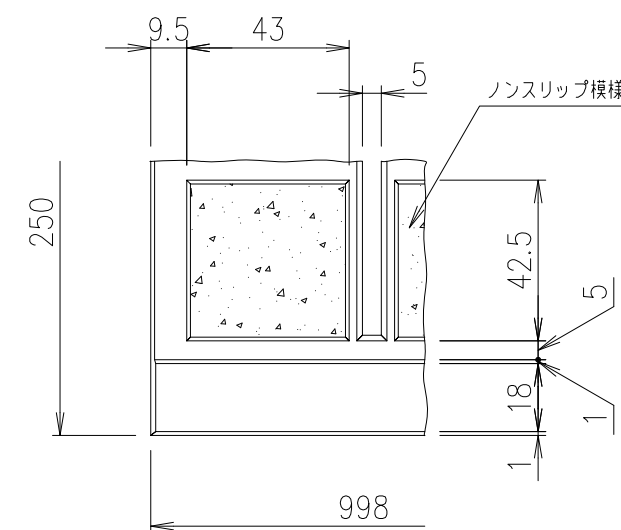

A部平面詳細図 (枠除外図) S=1/2

耐荷重
T-20c

内容	日付	編集
A: 耐荷重訂正	H20.4.17	中畠
B: クサリ変更	H27.8.5	鳥澤
C: 受枠仕様変更	H28.2.	鳥澤

	受枠			SS400	13.8 kg/m組	溶融亜鉛めっき	
	ペデグレート			FCD500	19.5	樹脂系塗料塗装	
項番	名称			材質	個数	kg/個	記事
	製図	照査	承認	1 5 名称	DKC 細目ペデグレート		
	千葉	本木	丹野		DGTP-25K、連結クサリ付 カラー舗装用専用受枠 (IBF-25)		
	平成 年 月 日			尺度			
第一機材株式会社				三角法	図番	L-E3-00142C	