


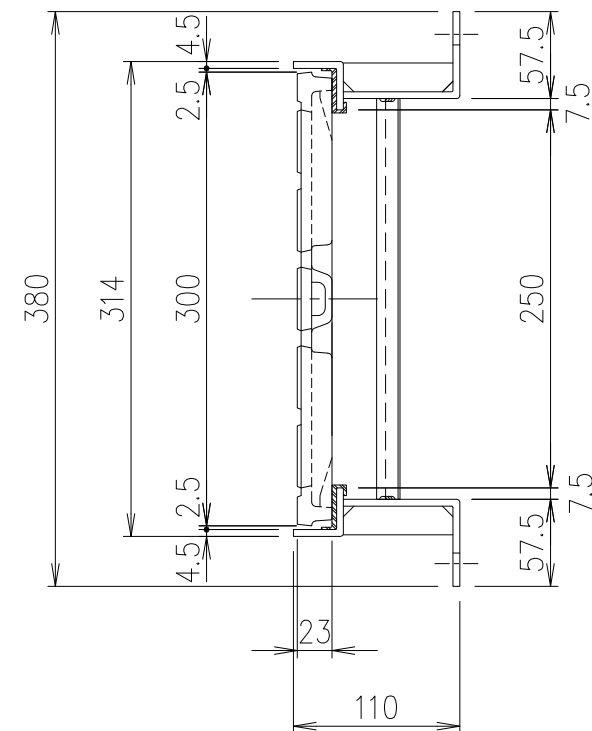


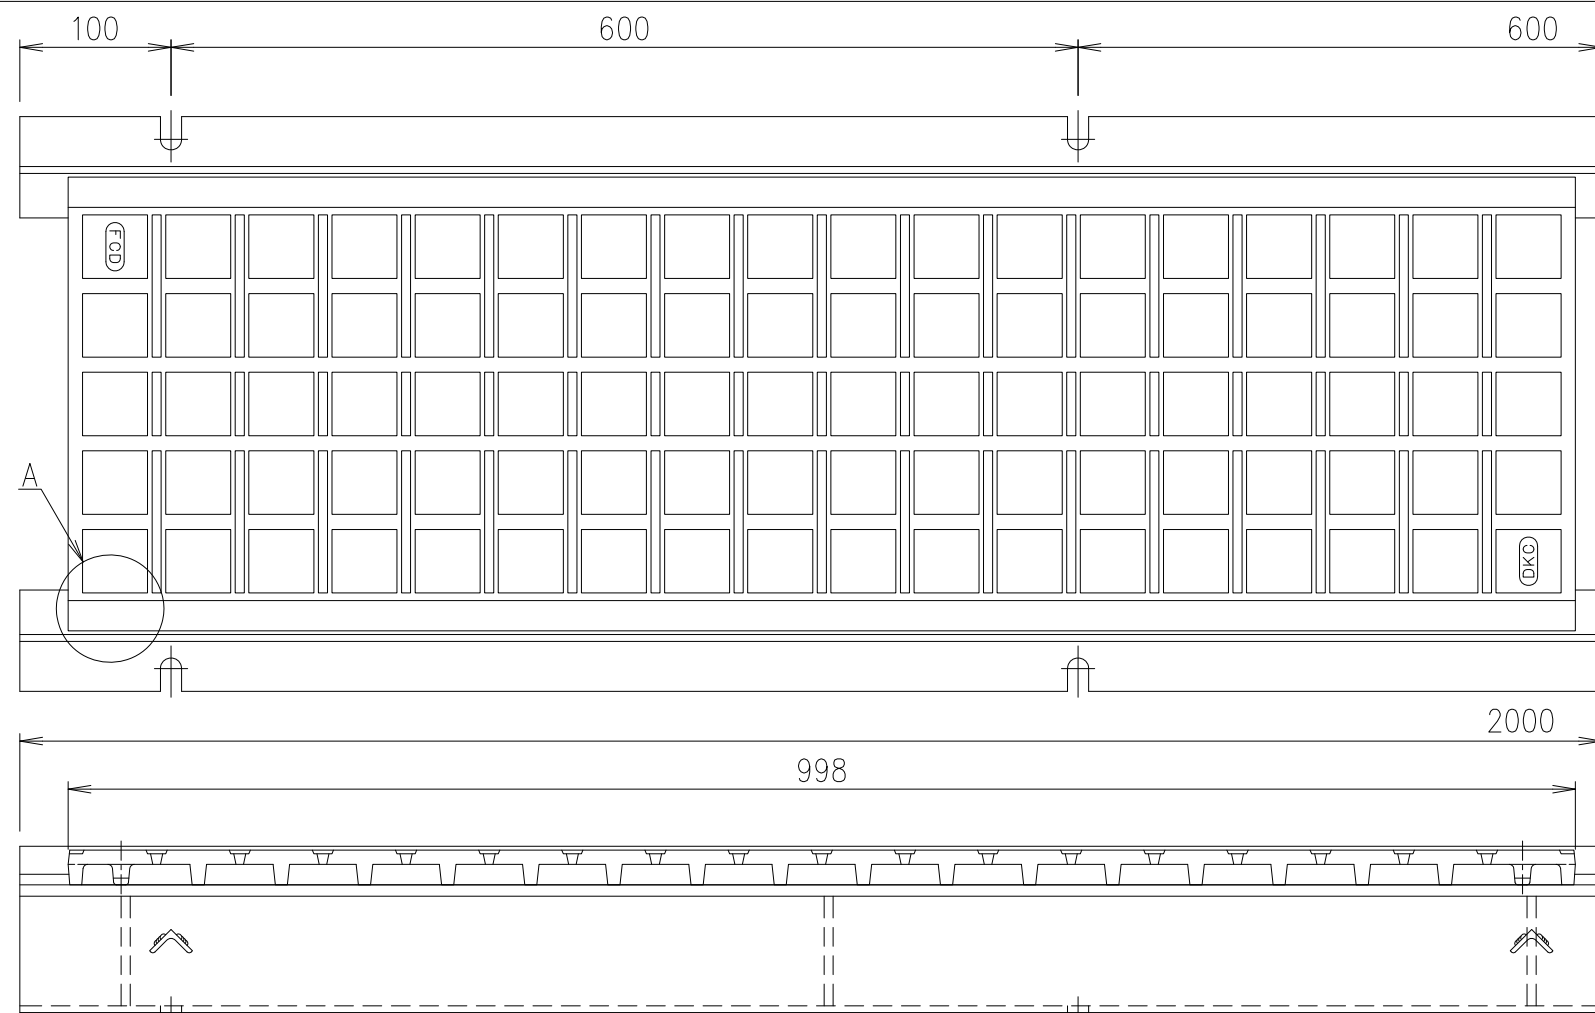


切欠き部 B-B 断面詳細図 S=1/1

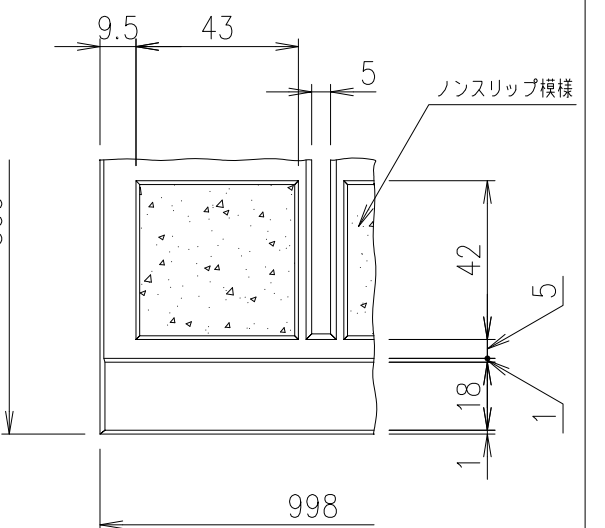

A部平面詳細図(枠除外図) S=1/2

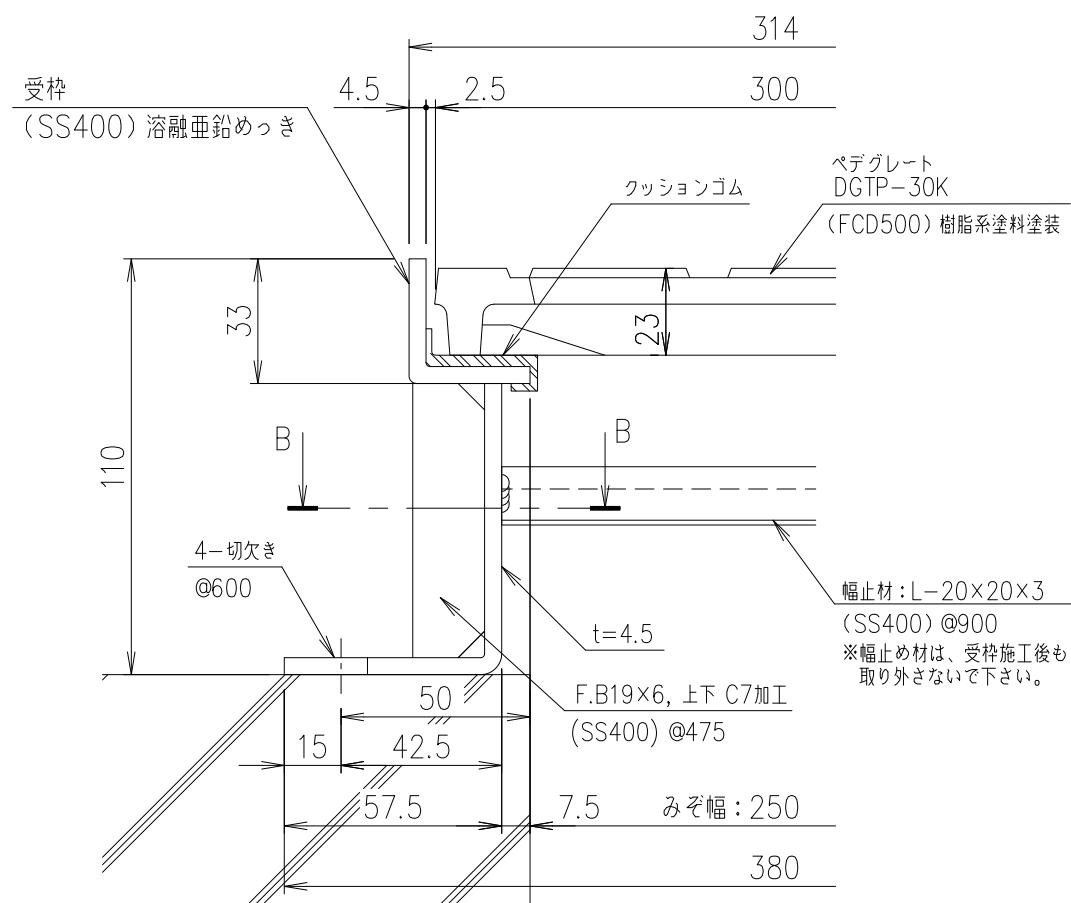

DGTP-30K 断面詳細図 S=1/2

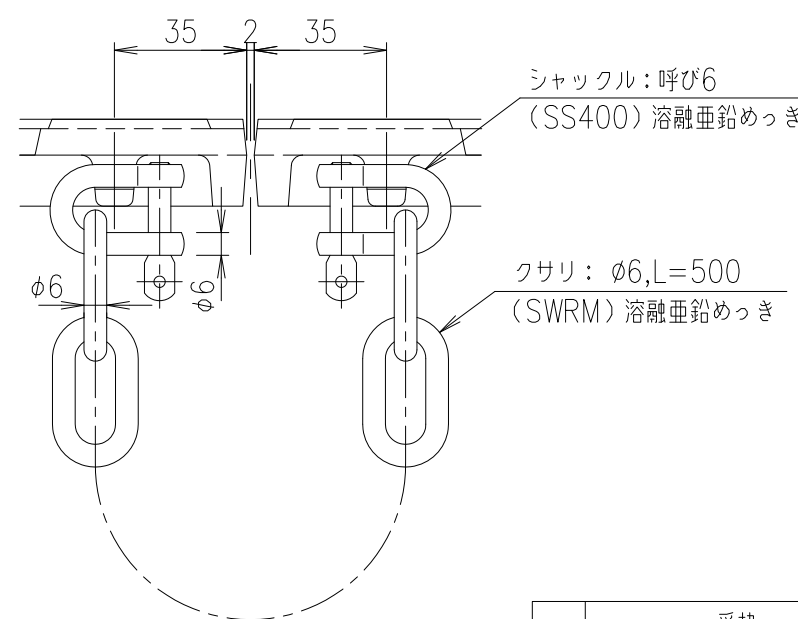

連結クサリ取付図 S=1/2

耐荷重
T-20c

内容	日付	編集
A: 耐荷重訂正	H20.4.17	中畠
B: クサリ変更	H27.8.5	鳥澤
C: 受枠仕様変更	H28.2.	鳥澤

	受枠			SS400	13.9	溶融亜鉛めっき
	ペデグレート			FCD500	25.9	樹脂系塗料塗装
項番	名称			材質	個数	kg/個
	製図	照査	承認	1/5	DKC 細目ペデグレート	
	千葉	本木	新出谷			
	年 月 日			尺度	DGTP-30K、連結クサリ付 カラ〜舗装用専用受枠 (IBF-25)	
	第一機材株式会社			三角法		
				図番	L-E3-00145C	