
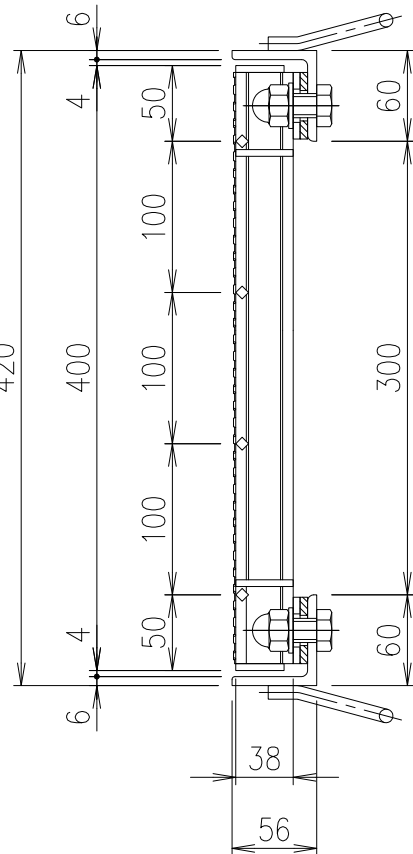
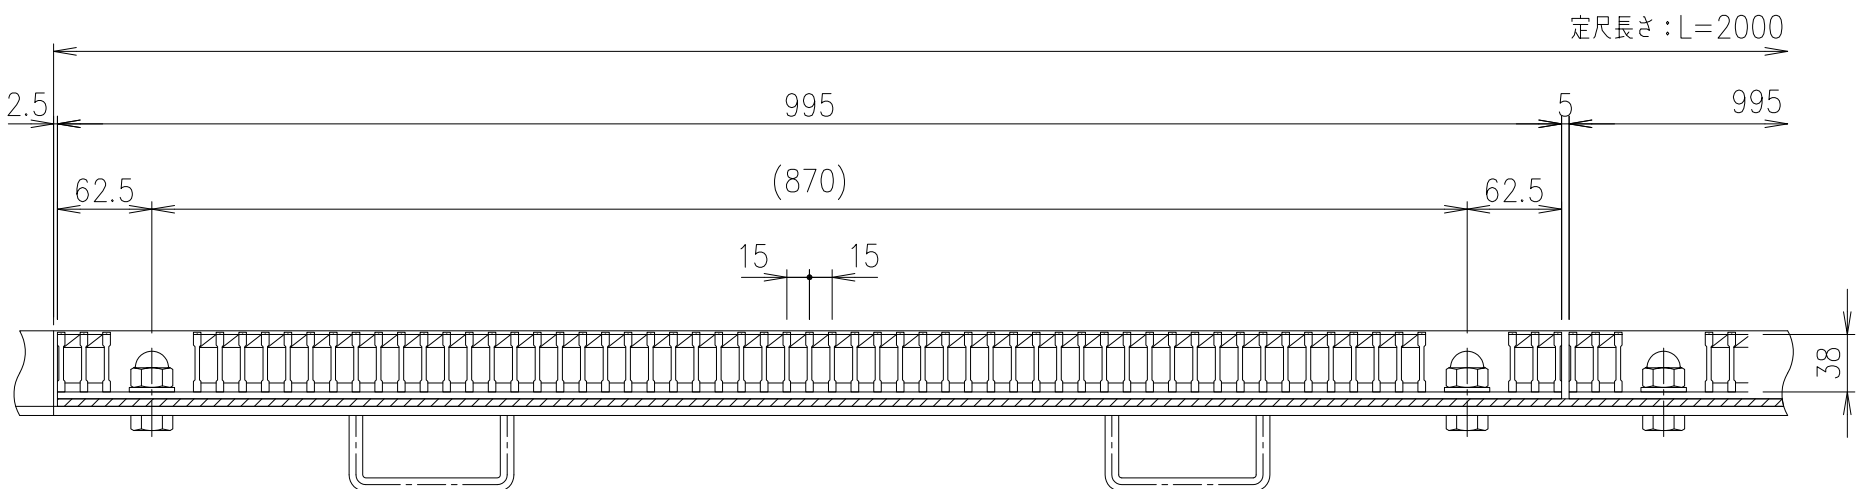
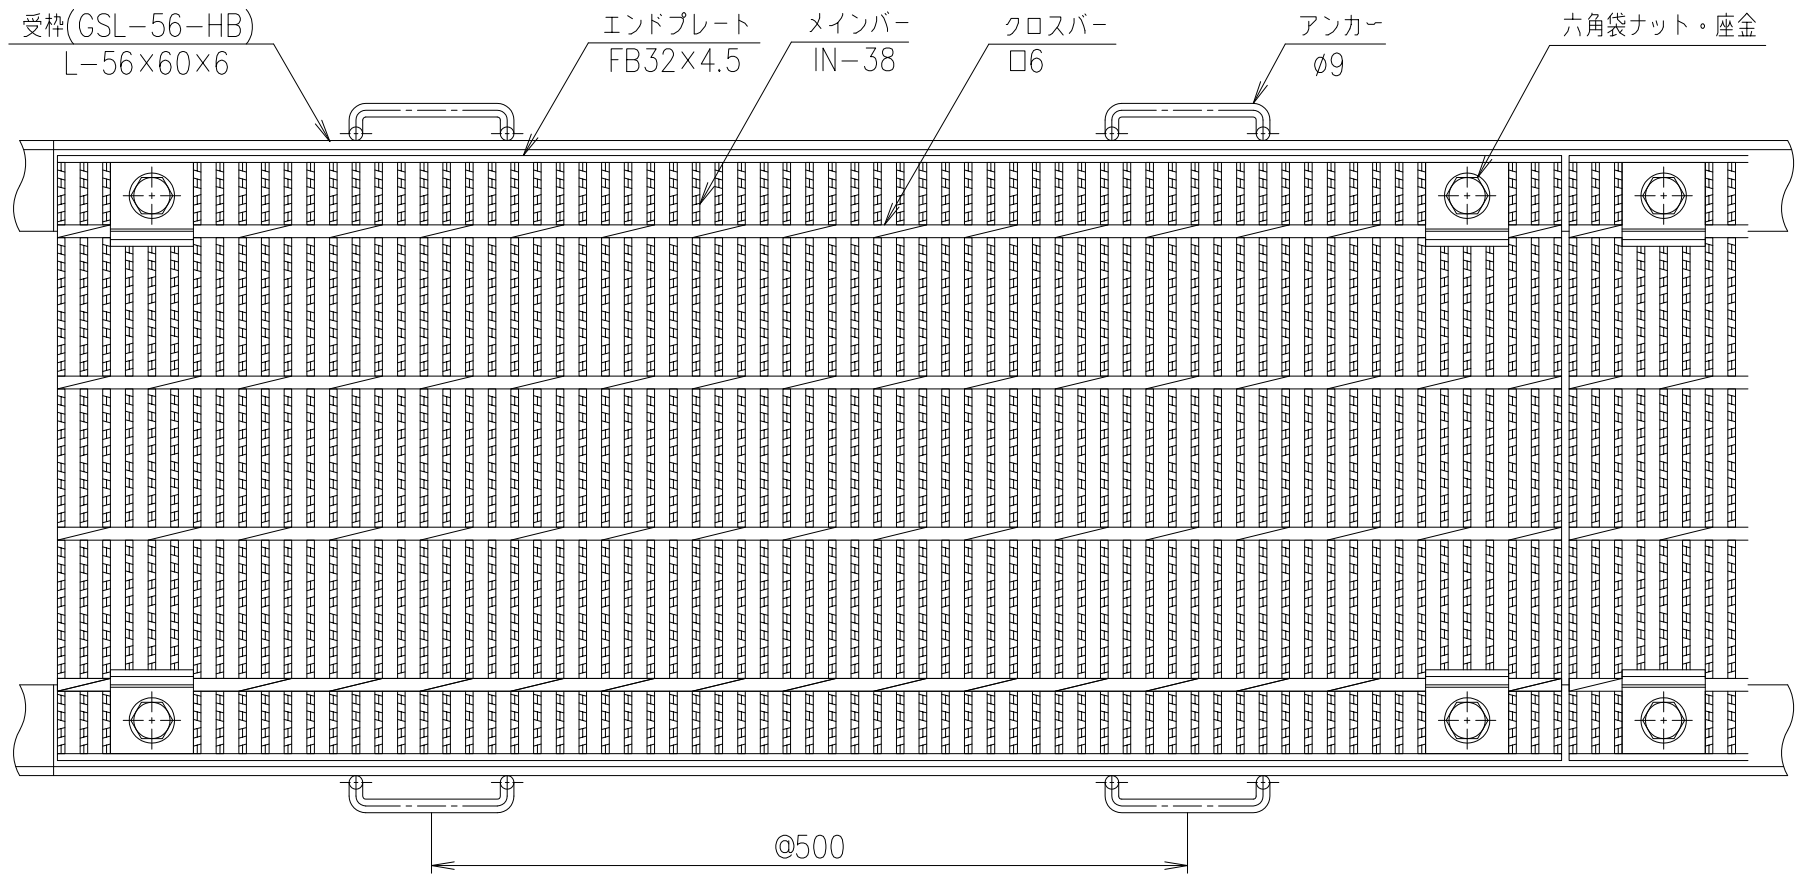


メンバー詳細図 S=1/2

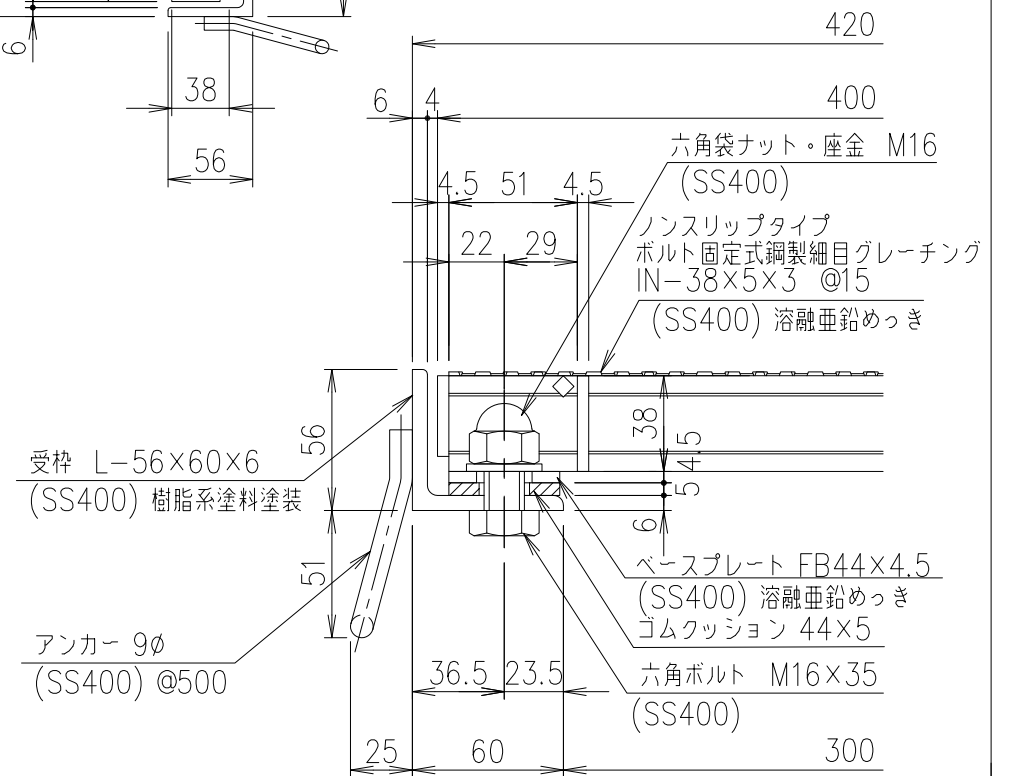

断面詳細図 S=1/3

適用荷重	
重荷重公道用	エコノミータイプ
T-14	T-20

記号	内容	日付	編集	担当	製図	照査	承認	1 5	名称	DKC 鋼製グレーチング側溝蓋	
					山本	本木	伊藤			尺度	GHSN5-38-30B
				平成 年 月 日				三角法	図番		受枠: GSL-56-HB
親番				第一機材株式会社						G-E3-05355	
図歴											