

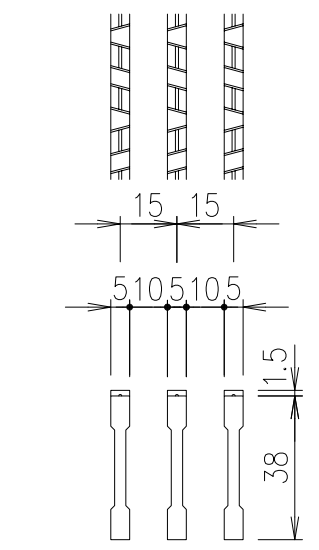
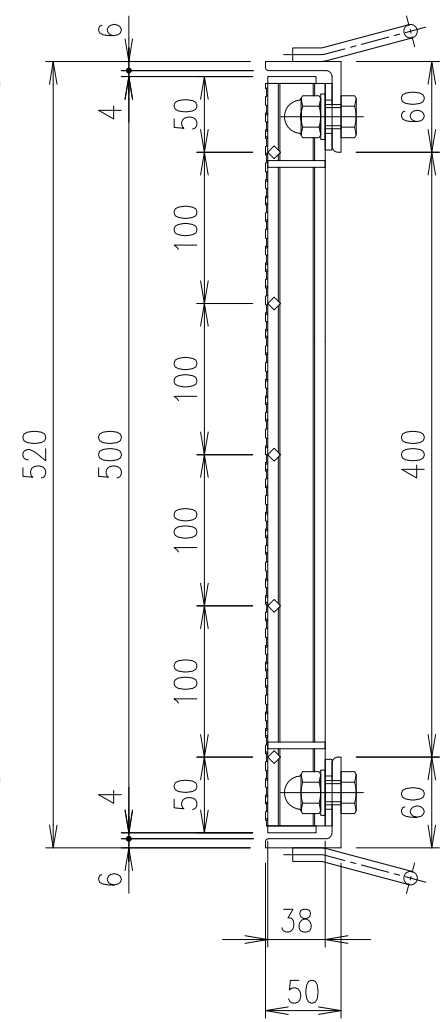
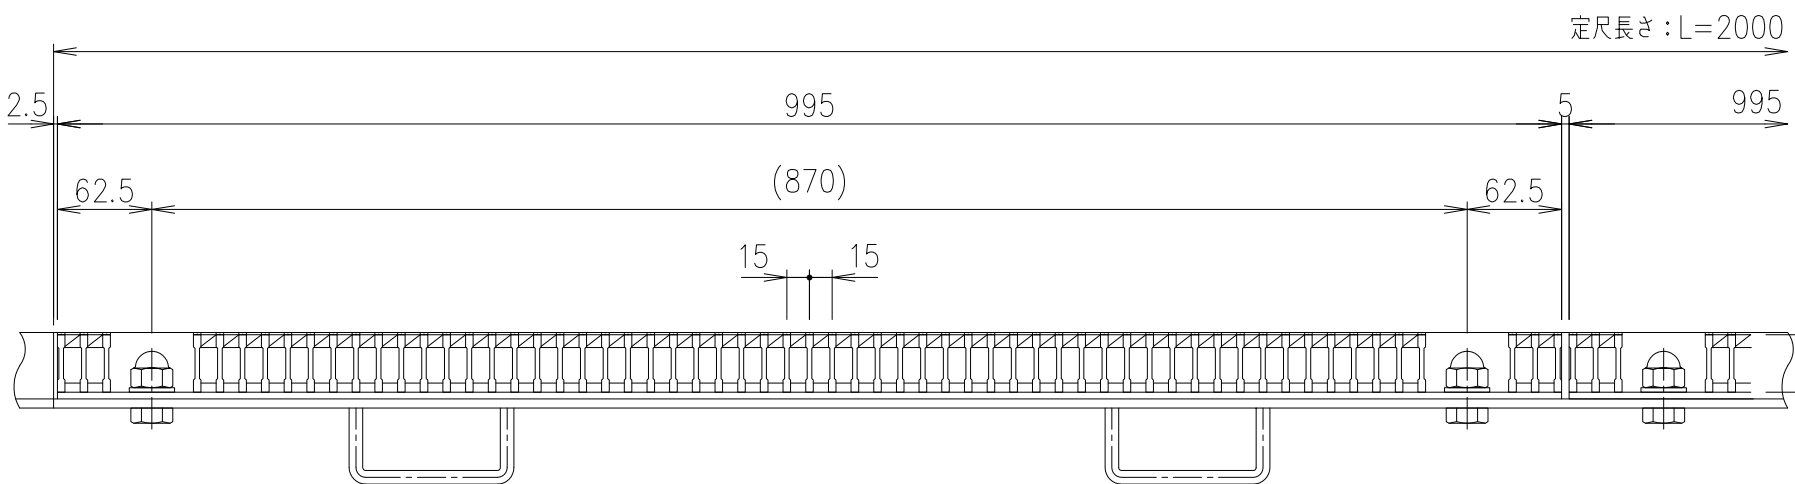


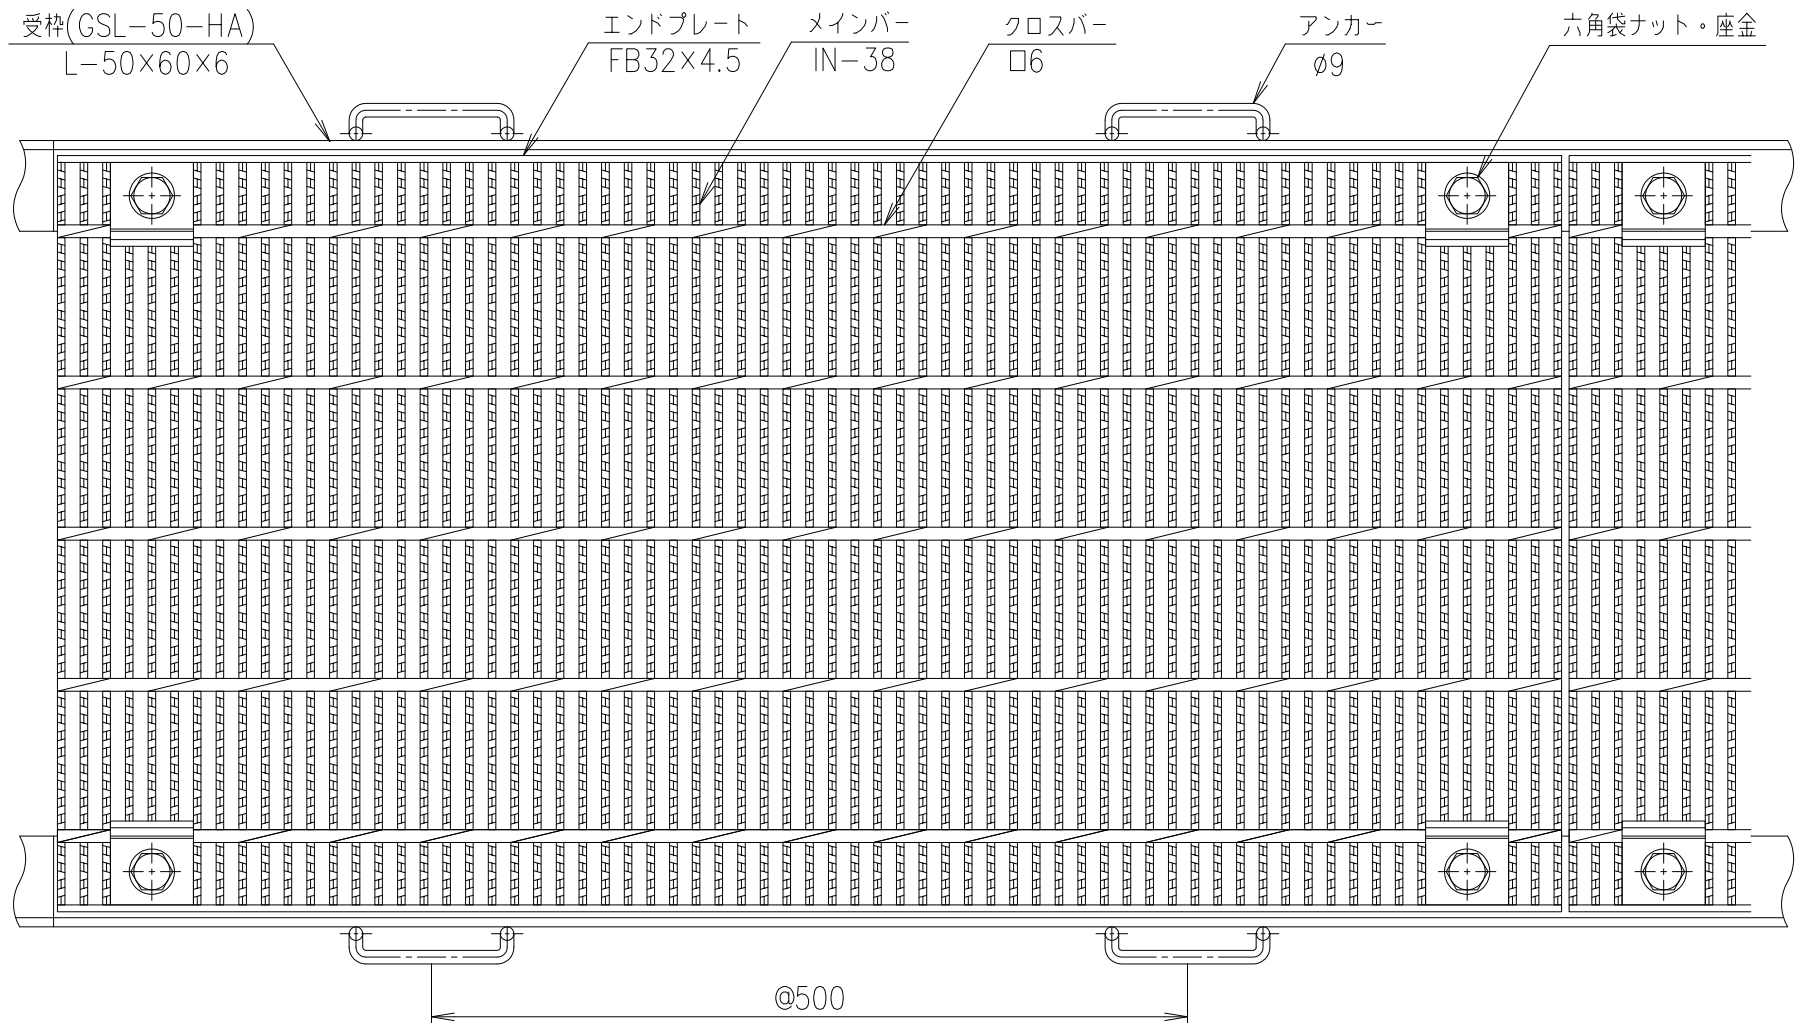

メインバー詳細図 S=1/2

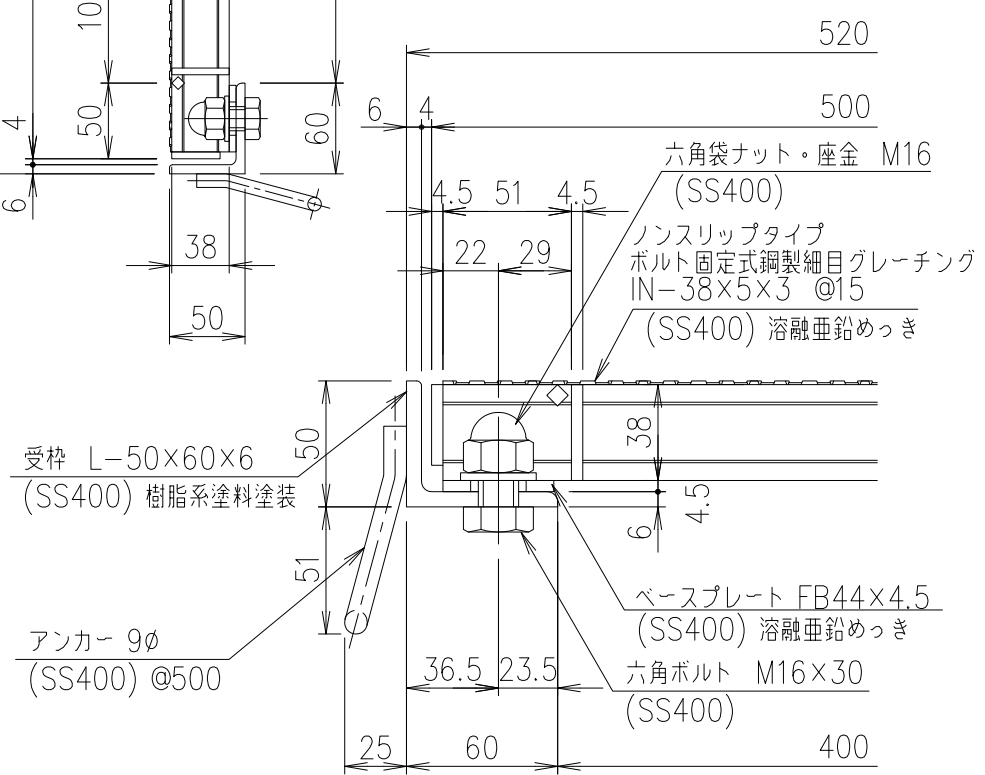

断面詳細図 S=1/3

適用荷重	
重荷重公道用	エコノミータイプ
	T-14

記号	内容	日付	編集
親番			
図歴			

		受 枠		SS400		10.7		樹脂系塗料塗装			
		鋼製グレーチング		SS400		42.4		溶融亜鉛めっき			
項番		名称		材質		個数		kg/個		記事	
担当		製図	照査	承認	1 5	名 称	DKC 鋼製グレーチング側溝蓋				
		山本	本木	伊藤			GHSN5-38-40A				
					尺度		受枠: GSL-50-HA				
		平成	年	月	日	三角 法	図 番	G-E3-05358			
		第一機材株式会社									