
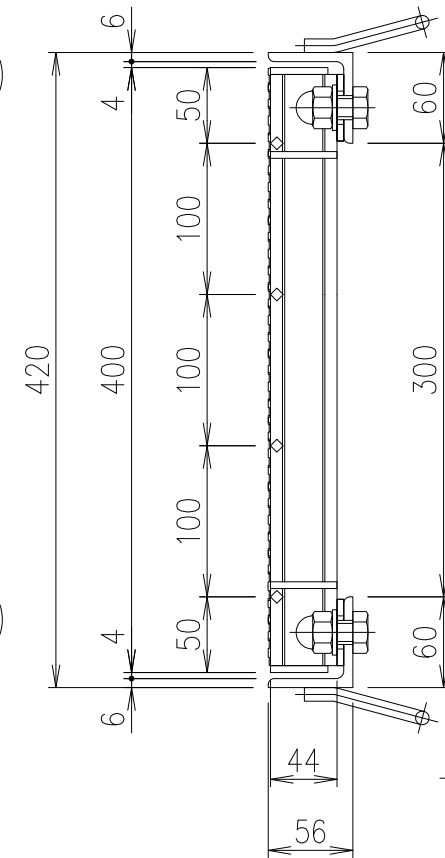
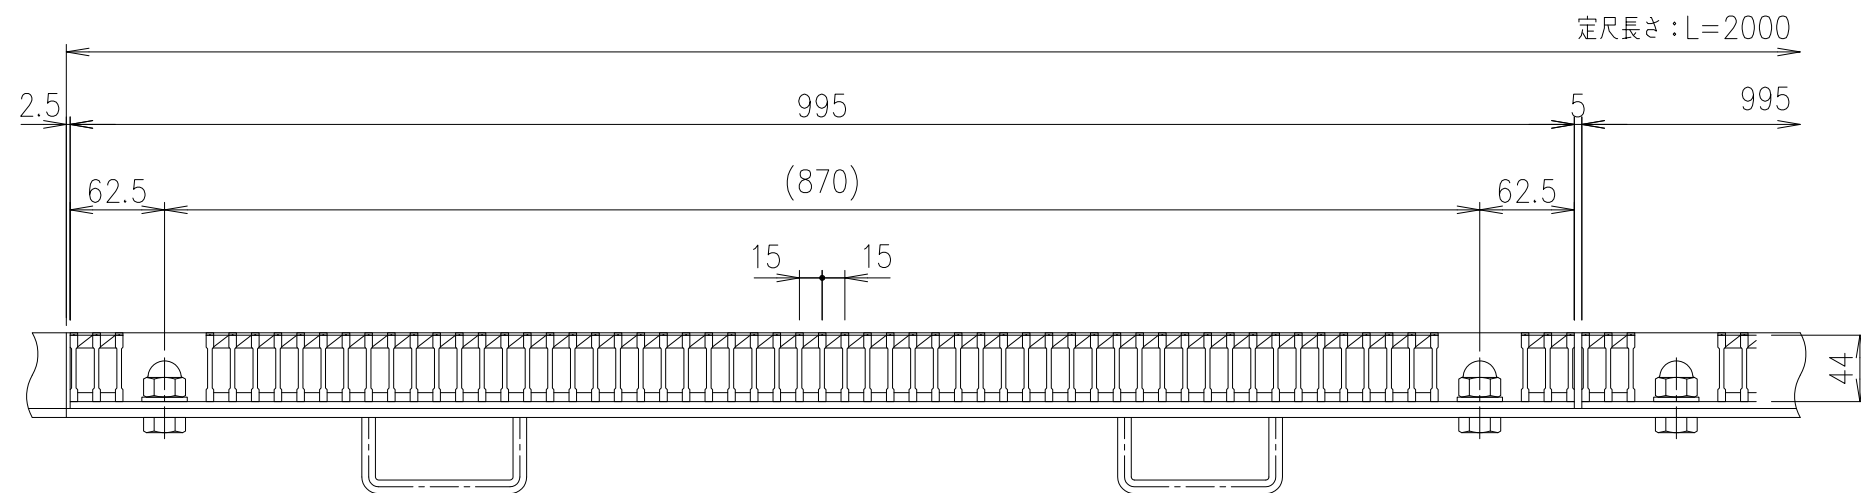


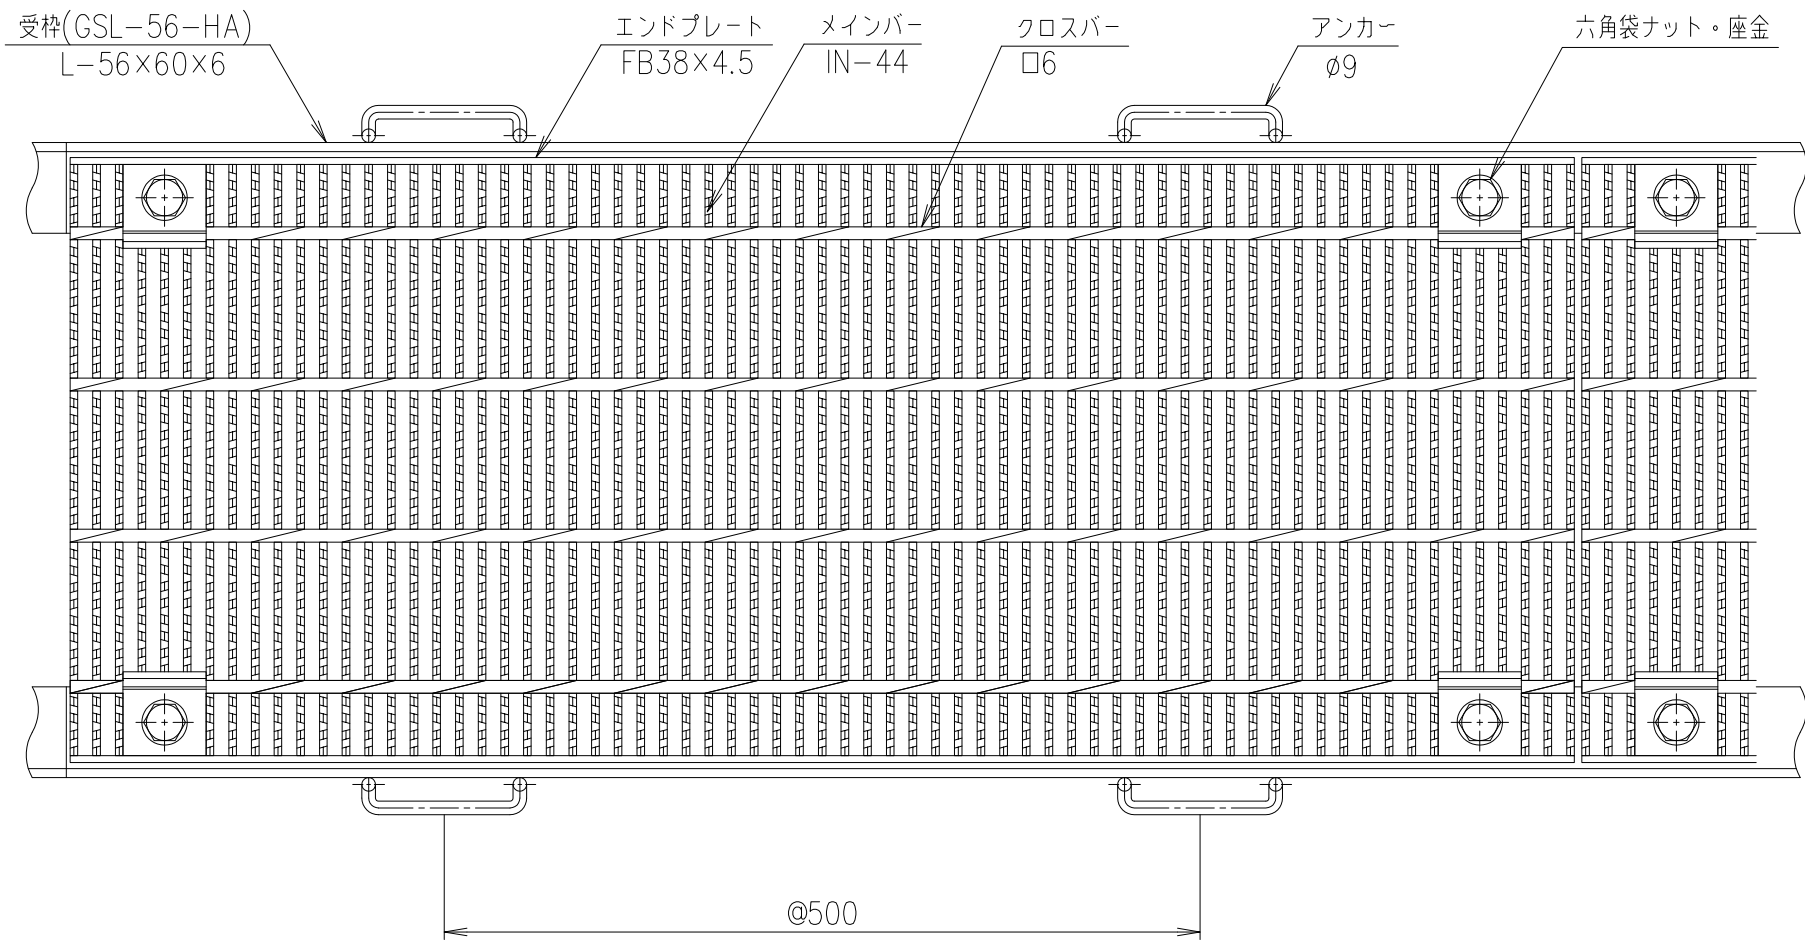

メインバー詳細図 S=1/2

断面詳細図 S=1/3

適用荷重	
重荷重公道用	エコノミータイプ
T-25	T-25

記号	内容	日付	編集
親番			
図歴			

項番	名称	材質	個数	kg/個	記事
	受 枠	SS400	11.5		樹脂系塗料塗装
	鋼製グレーチング	SS400	38.8		溶融亜鉛めっき
	DKC 鋼製グレーチング側溝蓋				
	GHSN5-44-30A				
	受枠: GSL-56-HA				
	G-E3-05362				