
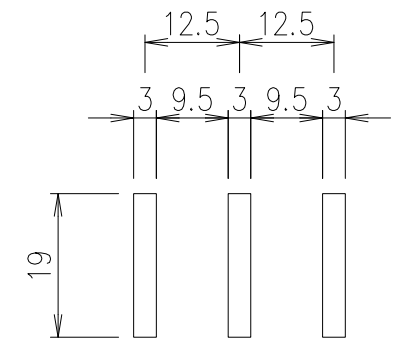
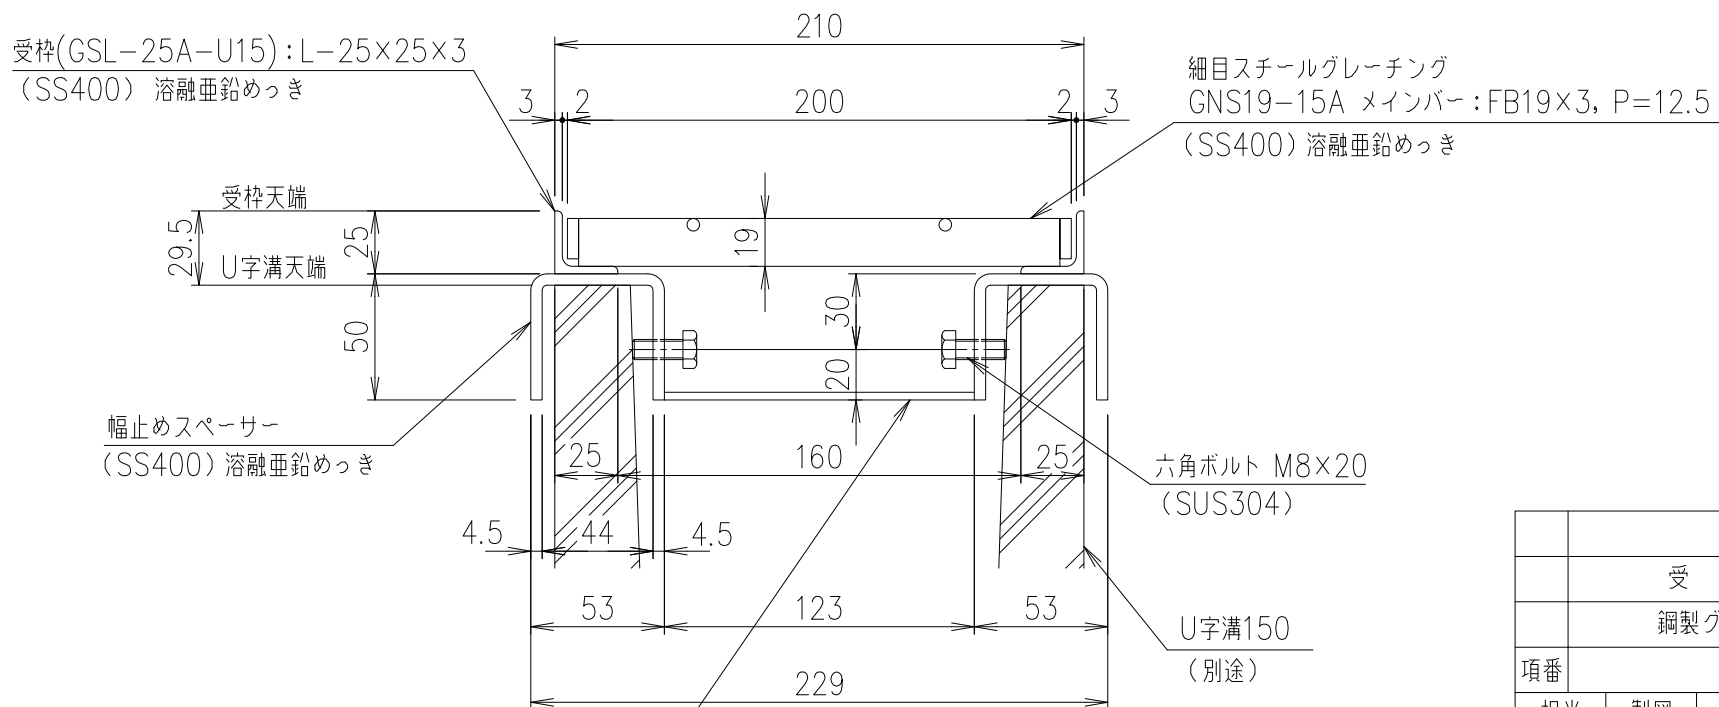


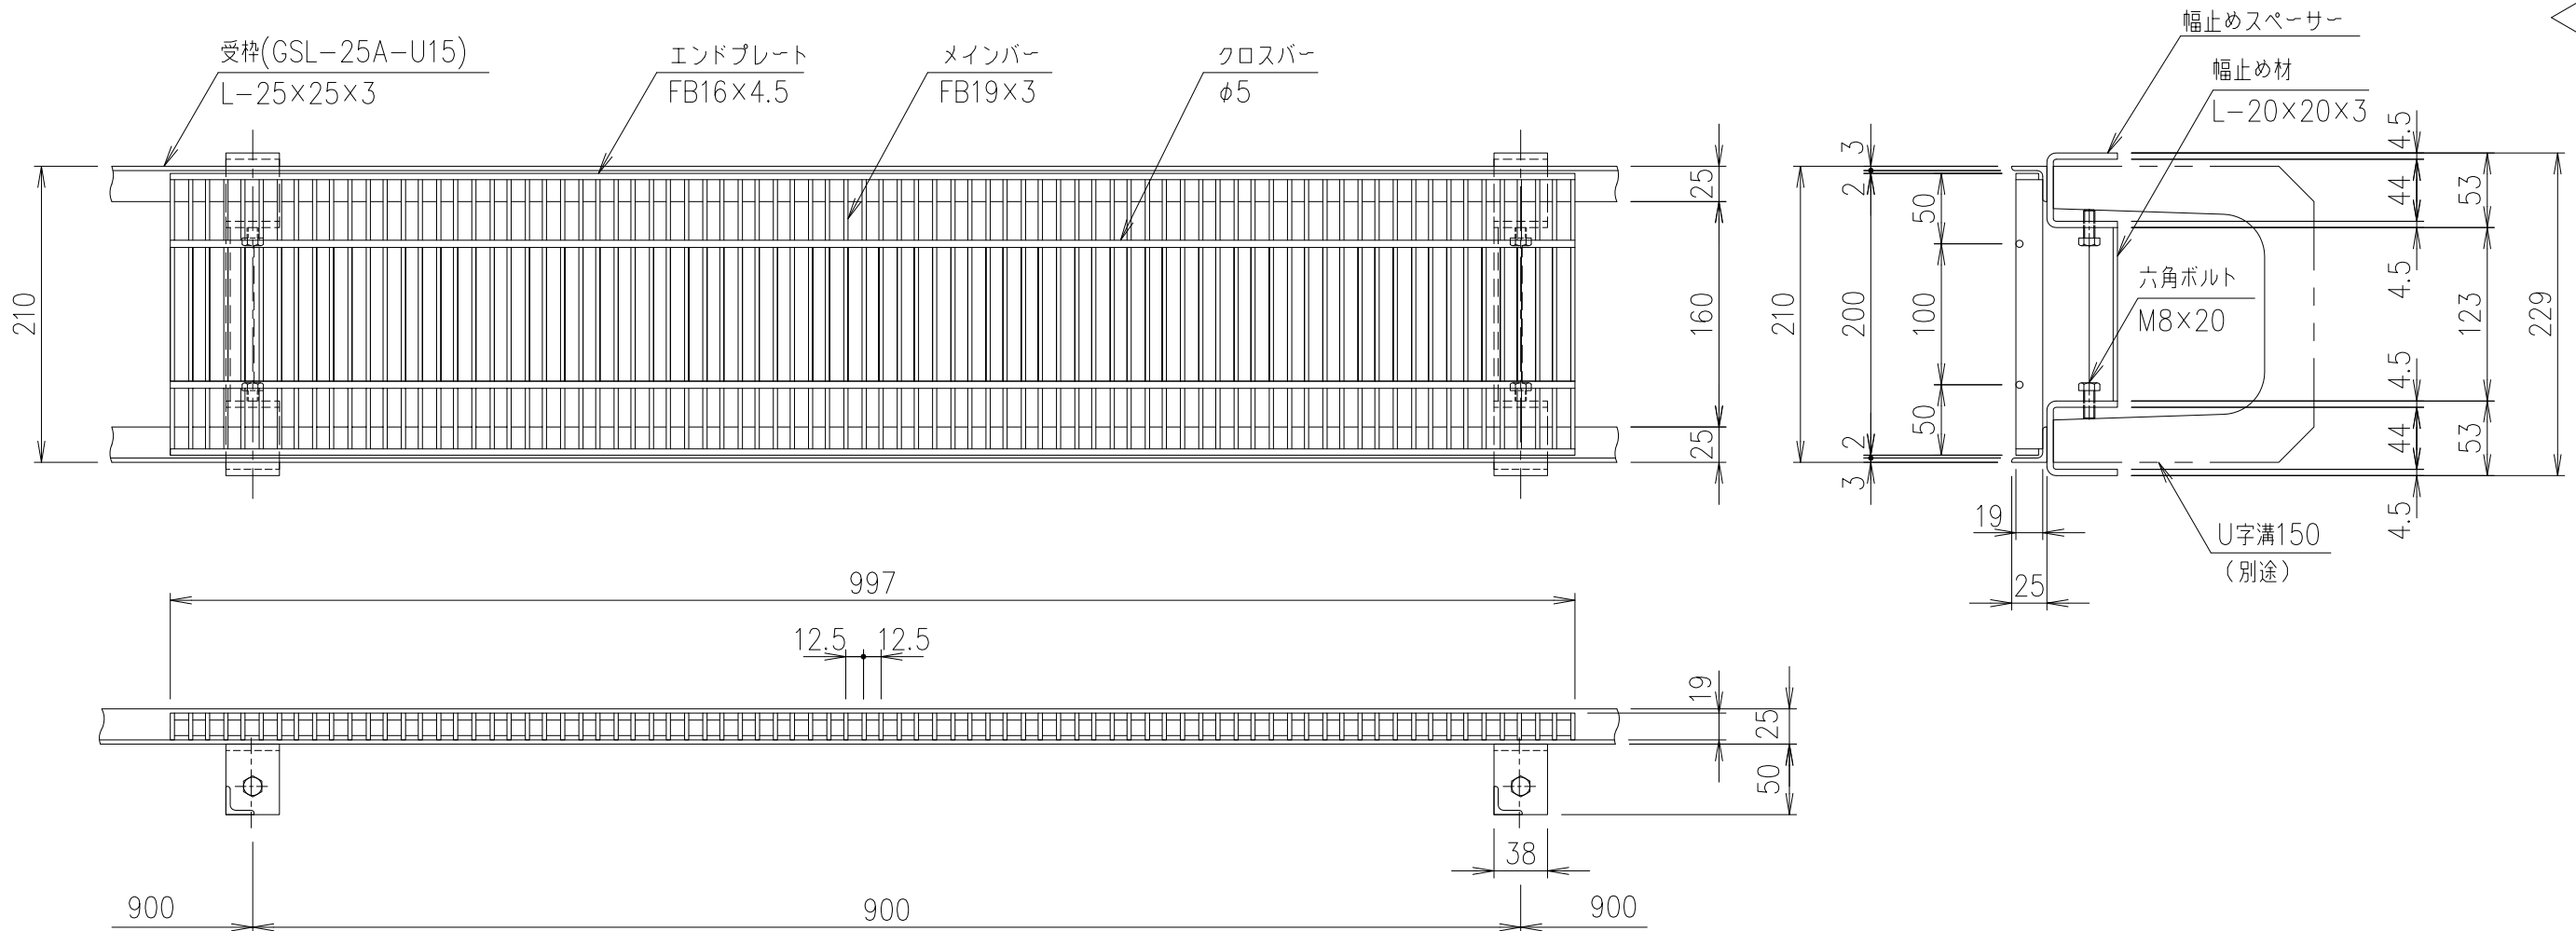

メインバー詳細図 S=1/1

断面詳細図 S=1/3

幅止め材: L-20×20×3、L=123
(SS400) 溶融亜鉛めっき
※この幅止め材は、施工後も取り外さないでください。

記号	内容	日付	編集
親番			
図歴			

	受 枠			SS400		3.1	溶融亜鉛めっき
	銅製グレーチング			SS400		8.0	溶融亜鉛めっき
項番	名称			材質	個数	kg/個	記事
担当	製図	照査	承認	1 / 5 名称	DKC スチール製グレーチング		
	上野	高虫	伊藤		GNS19-15A U字溝150用受枠 適用荷重：側溝T-14 受枠：GSL-25A-U15		
年 月 日				尺度			
第一機材株式会社				三角法 図番	G-E3-06325		