

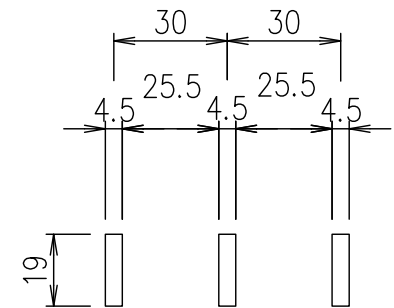
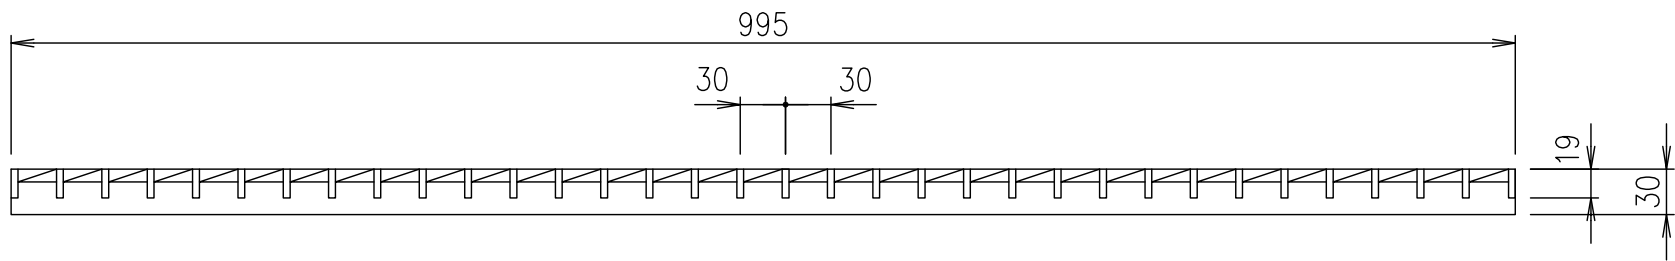
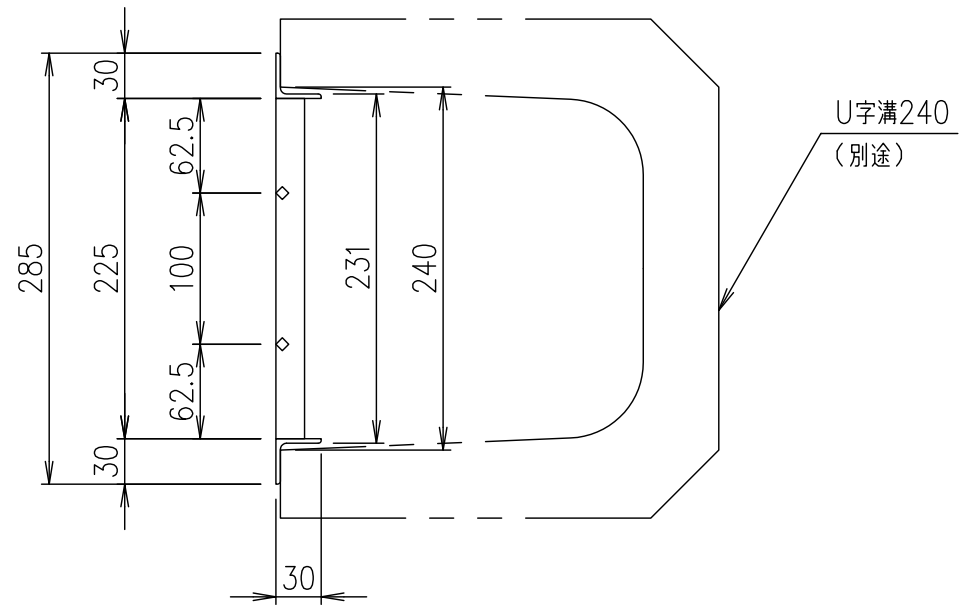


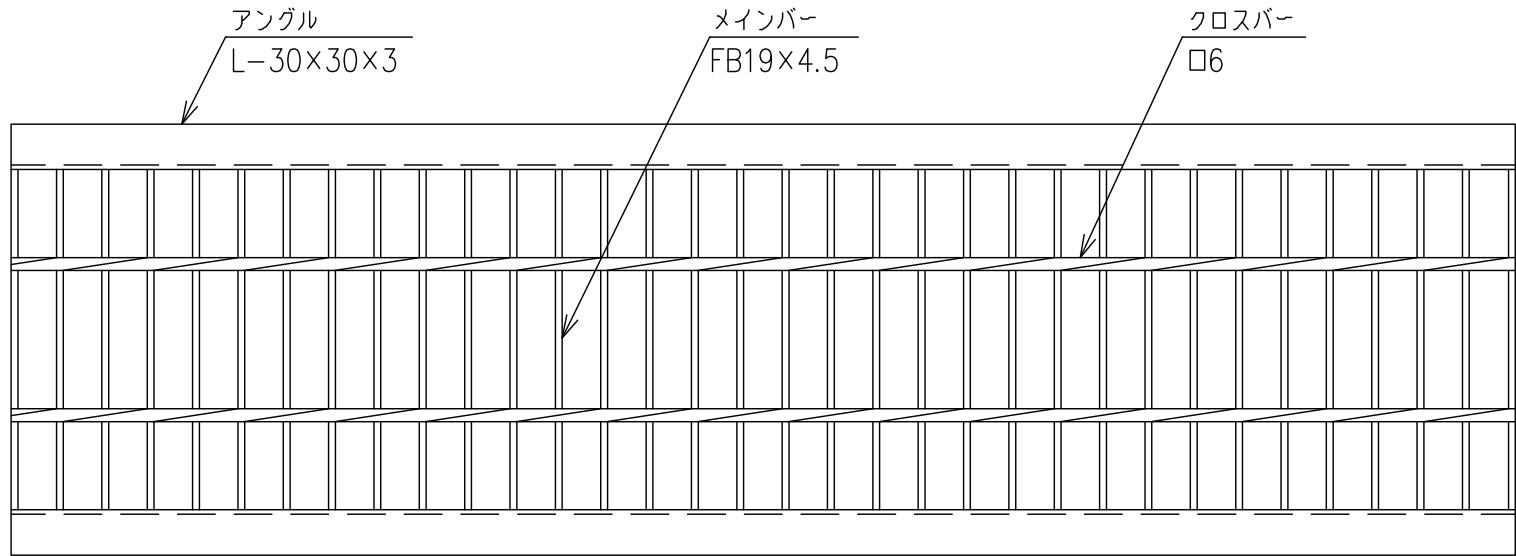

メインバー詳細図 S=1/2

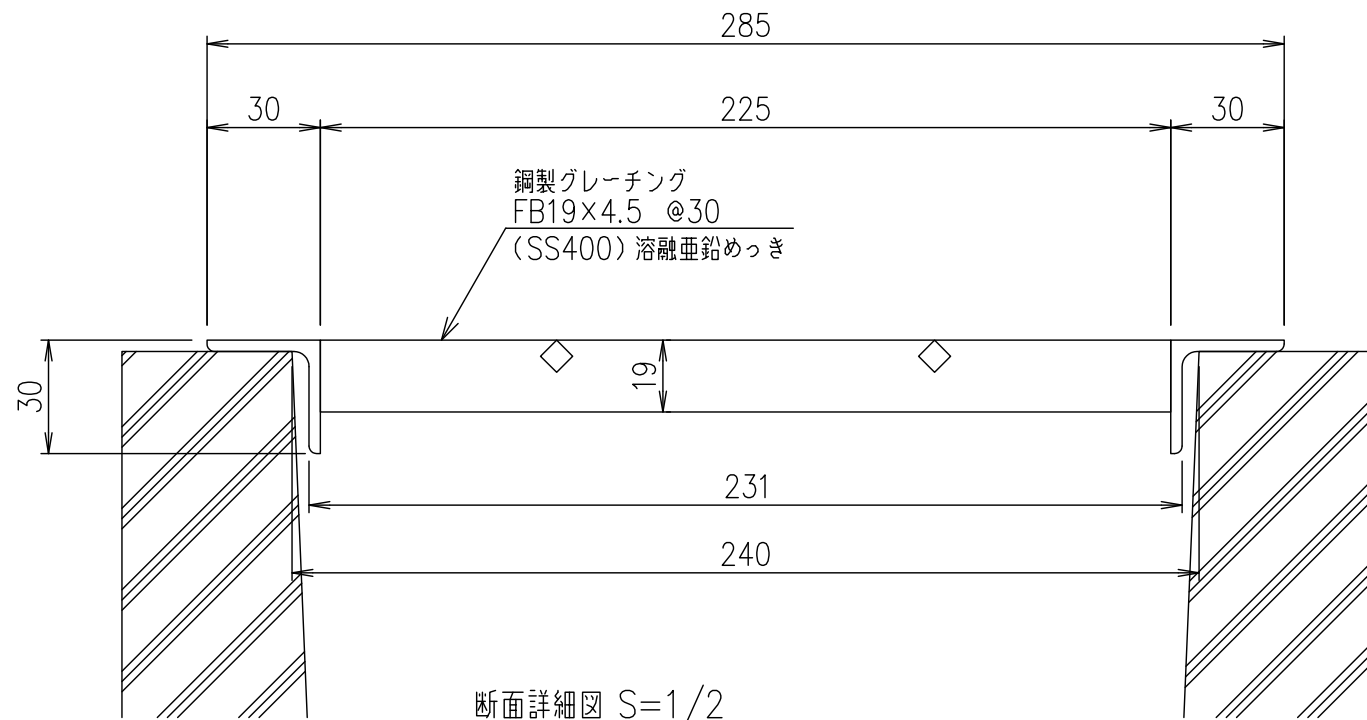

断面詳細図 S=1/2

記号	内容	日付	編集	担当	製図	照査	承認	1/5	名称	DKC U字溝用鋼製グレーチング
A	レイアウト改定、適用荷重・質量追加	H27.11.27	上野		千葉	野林	若山	5	名称	GU19-24
								尺度		適用荷重：歩道
								三角法		
親番									図番	G-E3-03775A
図歴	G-M3-2096より再写、及び寸法変更	H23.1.14	千葉							

項番	名称	材質	個数	kg/個	記事
	鋼製グレーチング	SS400		8.5	溶融亜鉛めっき