
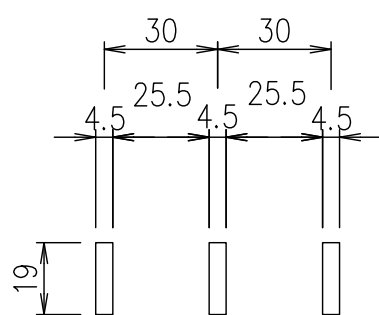
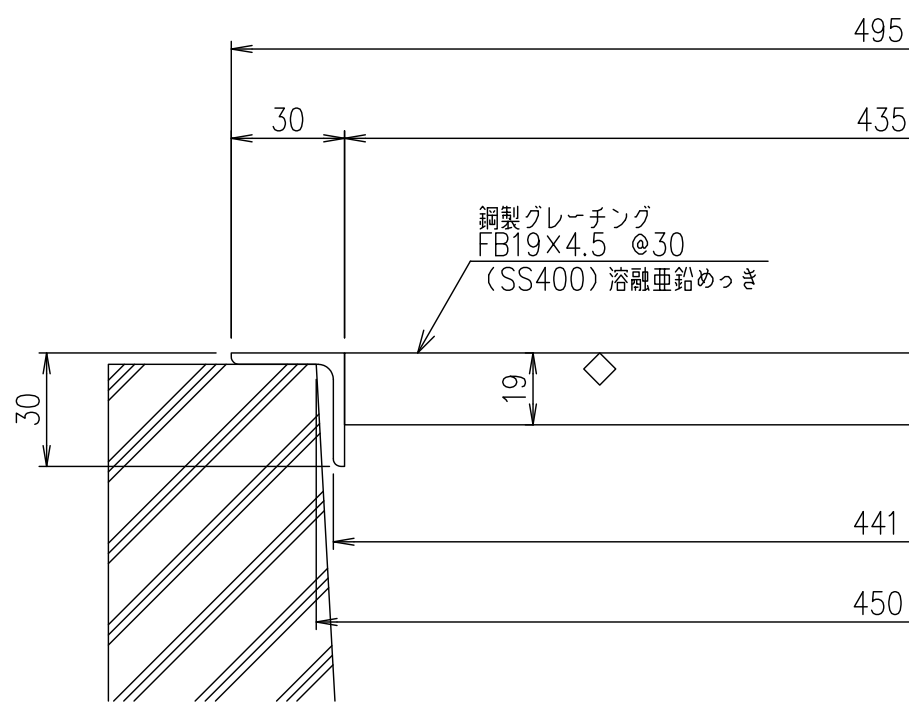
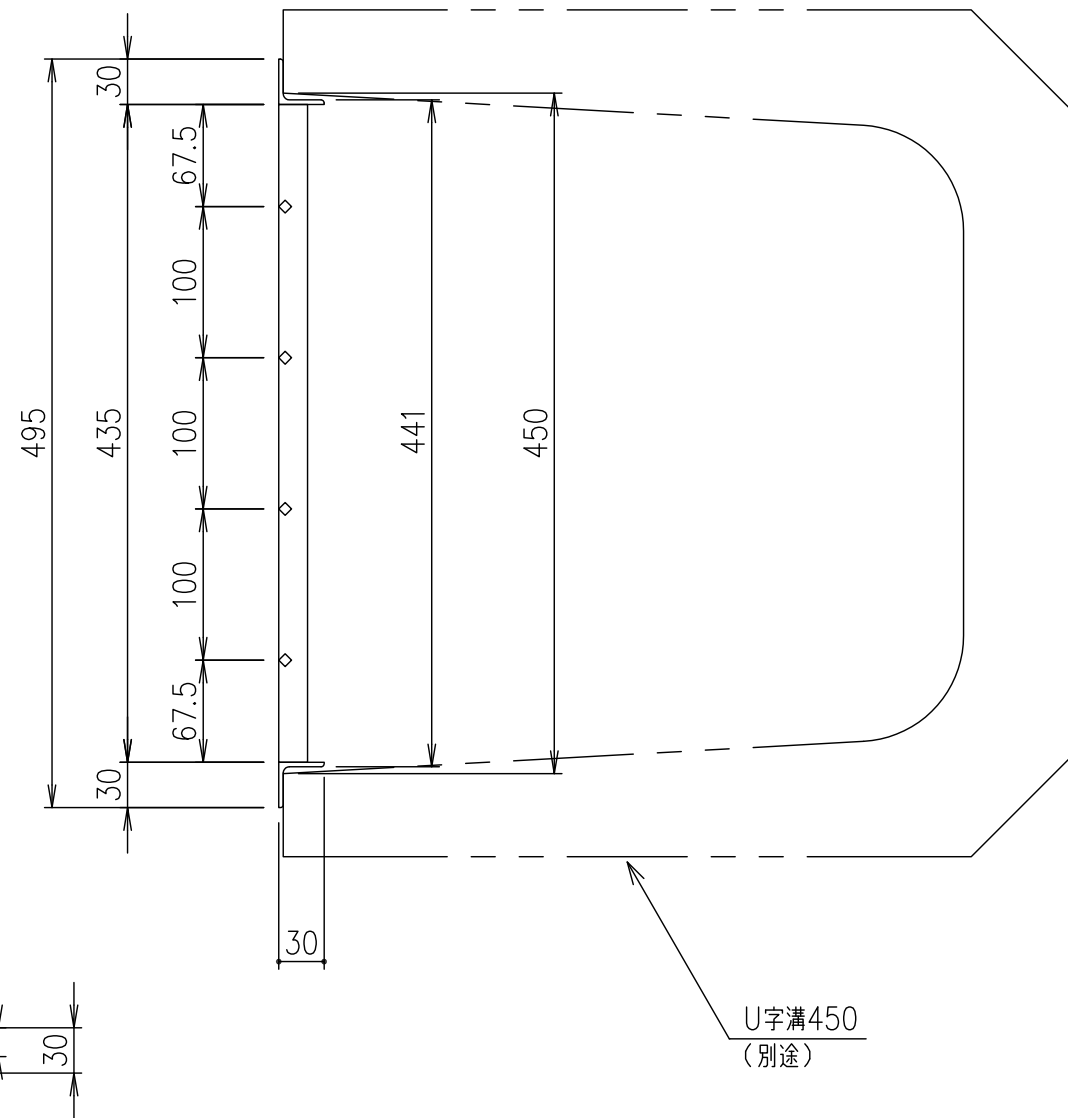


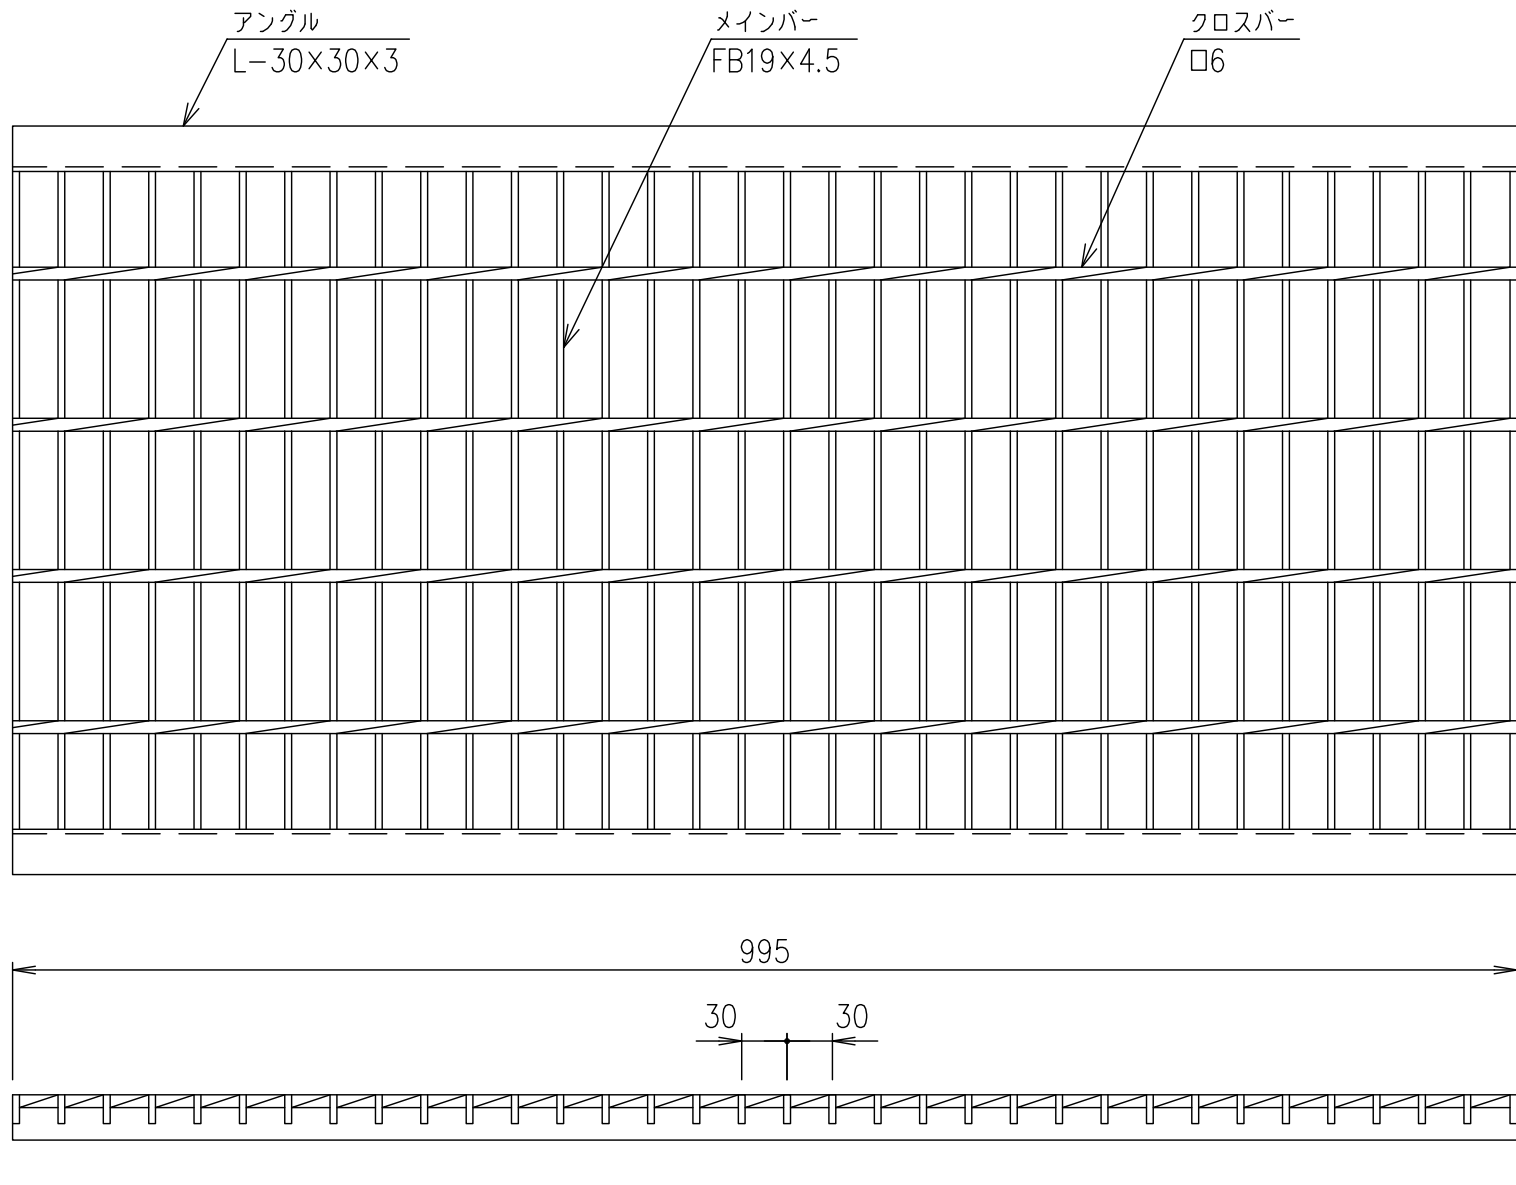

メインバー 詳細図 S=1/2

断面詳細図 S=1/2

記号	内容	日付	編集	担当	製図	照査	承認	1/5	名称	DKC U字溝用鋼製グレーチング
A	レイアウト改定、適用荷重・質量追加	H27.11.25	上野		千葉	野林	若山	尺度	GU19-45	適用荷重：歩道
親番				平成	年	月	日	三角法	図番	G-E3-03778A
図歴	G-M3-5968より再写、及び寸法変更	H23.1.14	千葉	第一機材株式会社						

項番	名称	材質	個数	kg/個	記事
	鋼製グレーチング	SS400		13.6	溶融亜鉛めっき