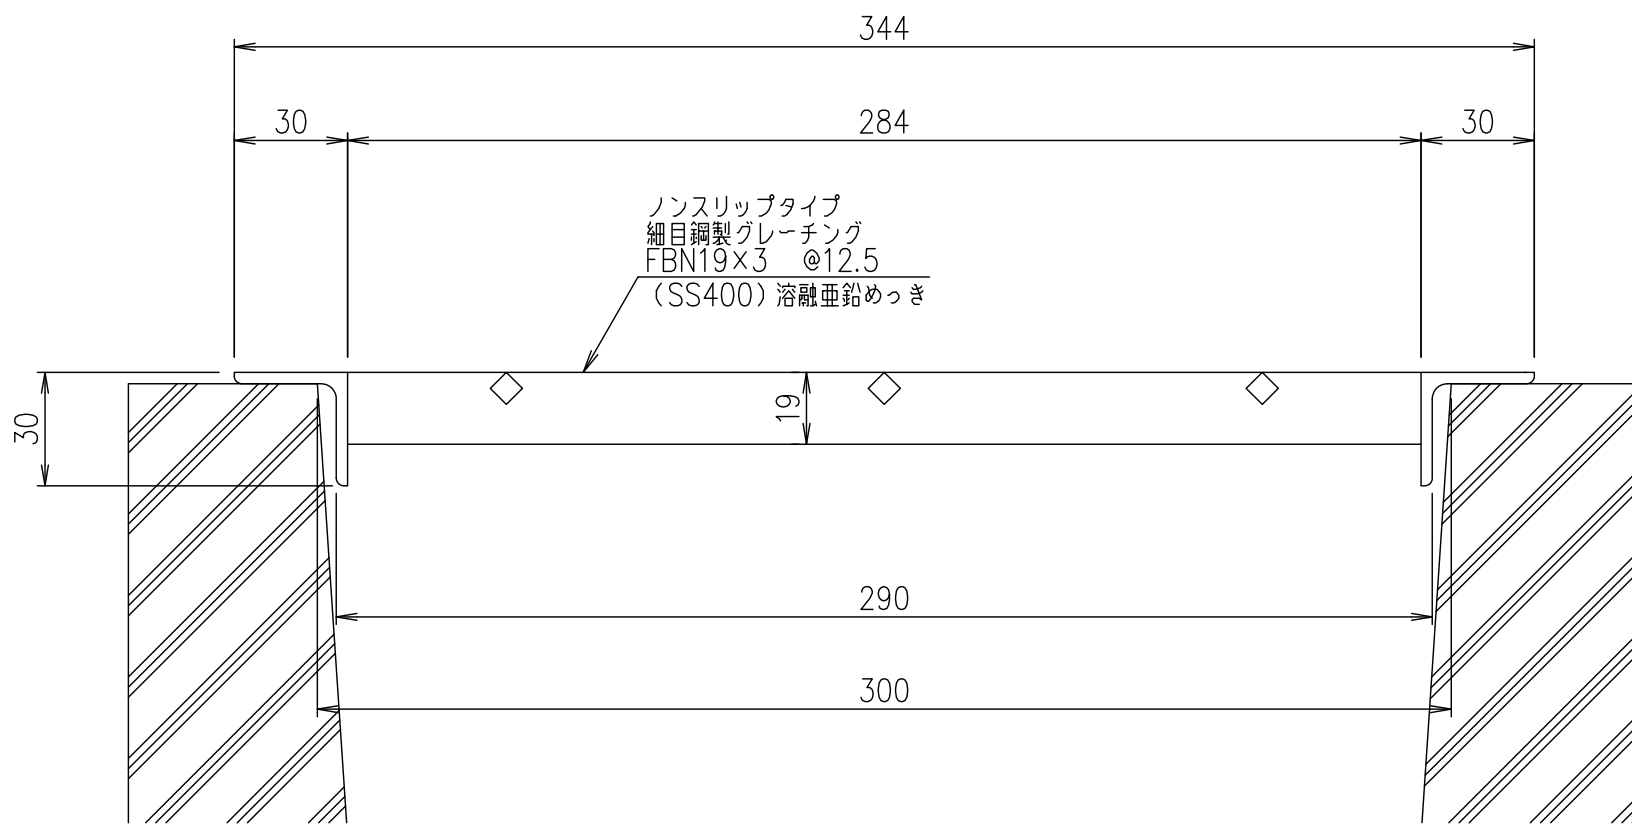
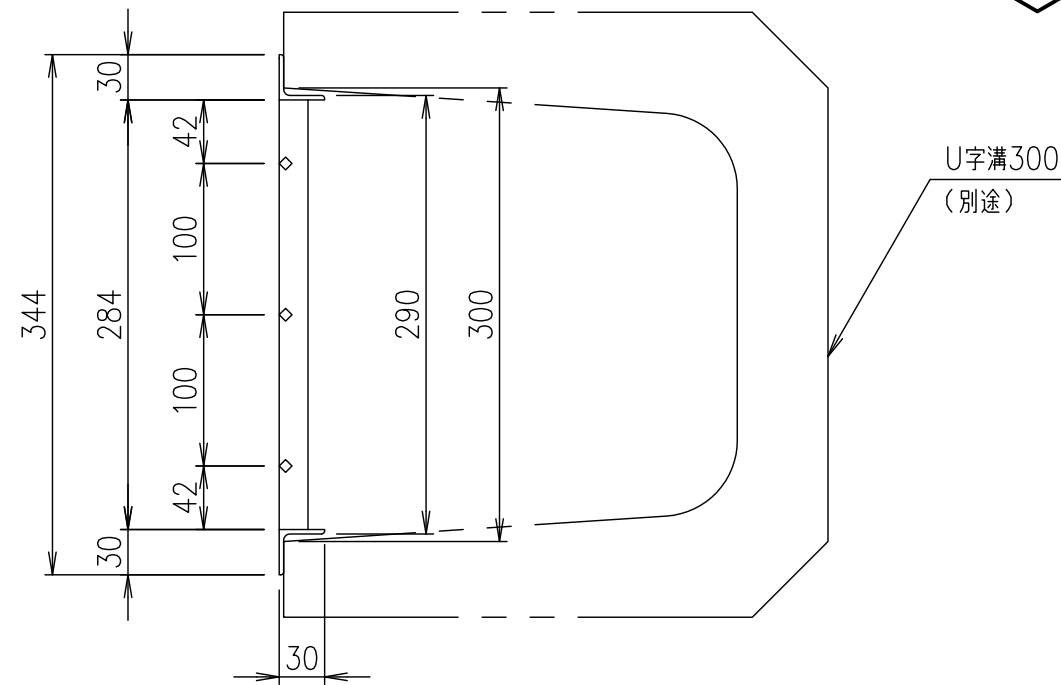
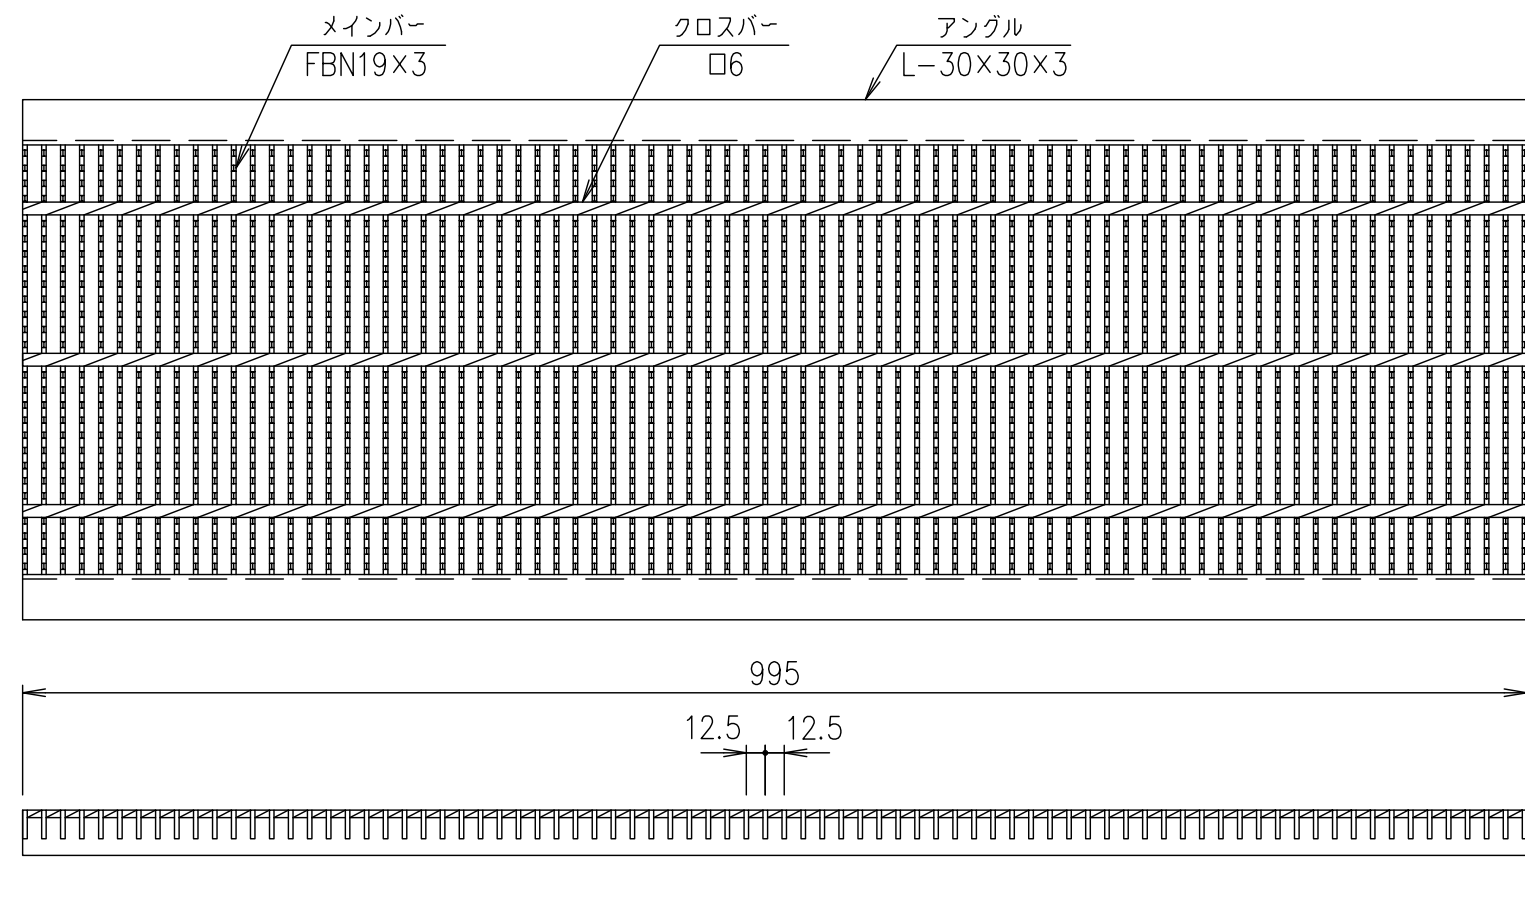


メインバー詳細図 S=1/2

断面詳細図 S=1/2

記号	内容	日付	編集	担当	製図	照査	承認	1/5	名称	DKC U字溝用鋼製グレーチング
					上野	本木	伊藤	尺度		GUSN3-19-30
					年	月	日	三角法		適用荷重：歩道
親番									図番	G-E3-05470
図歴										

項番	名称	材質	個数	kg/個	記事
	鋼製グレーチング	SS400		14.5	溶融亜鉛めっき