
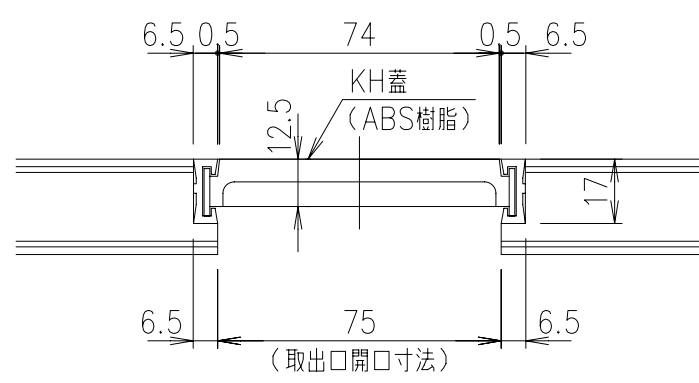
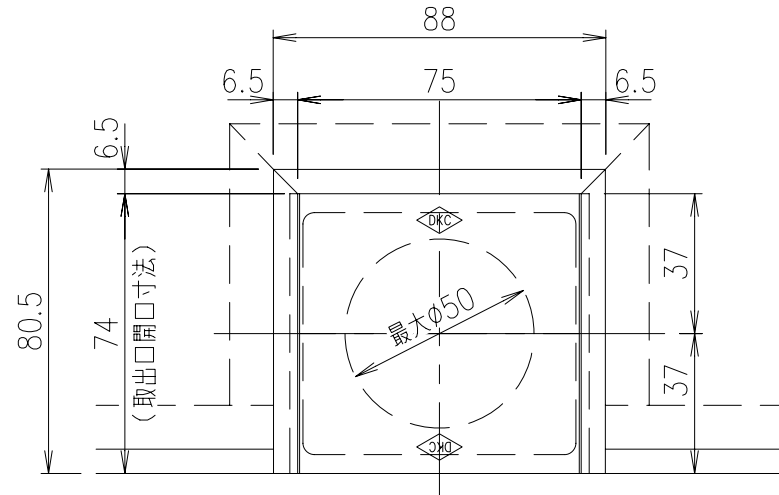
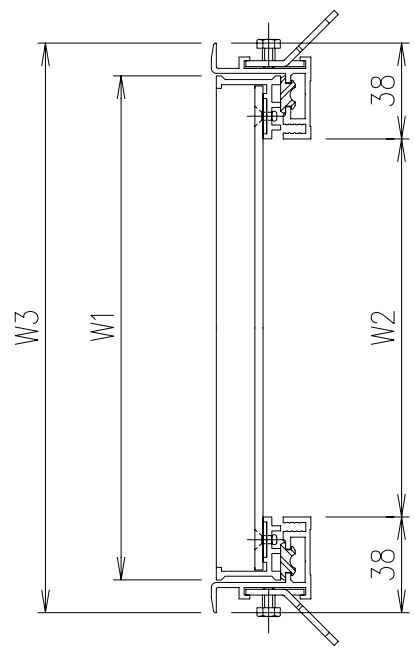


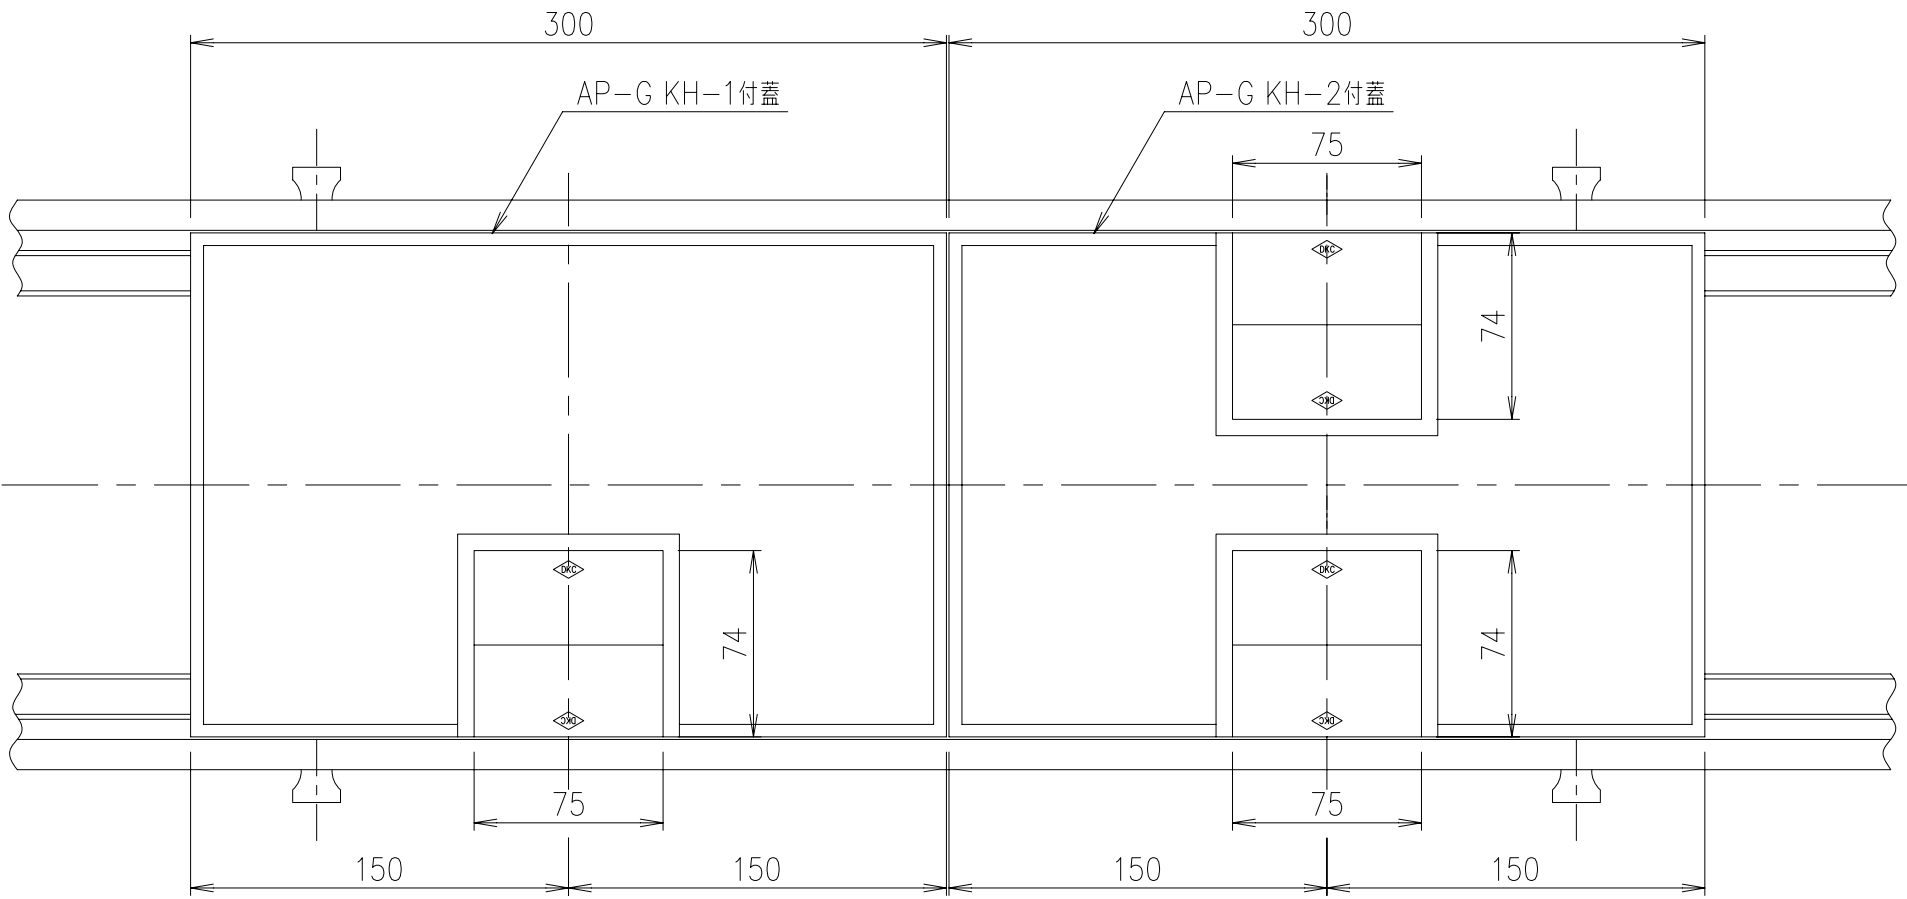

KH 詳細図 S=1/2

型 式		蓋幅 W1	みぞ幅 W2	枠外幅 W 3
AP-G-12 (15) -KH	20	200	150	226
	25	250	200	276
	30	300	250	326
	35	350	300	376

工事名称				DKC			
記号	内容	日付	編集	担当	製図	照査	承認
					水野	野口	野口
親番							
図歴							
第一機材株式会社				A-E3-00780			