
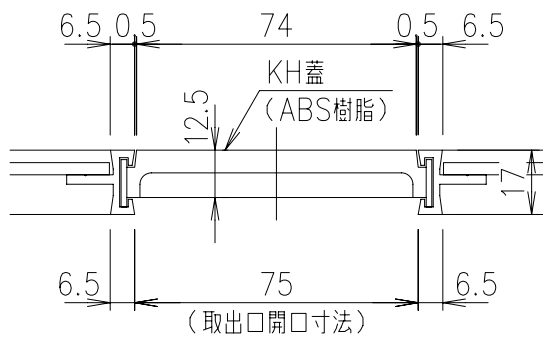
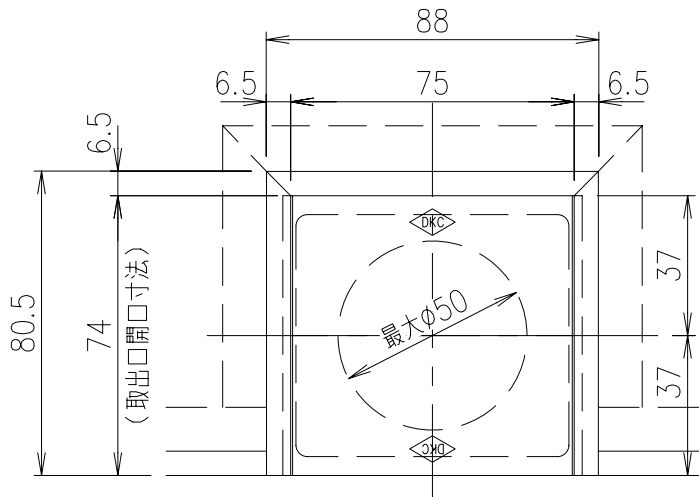
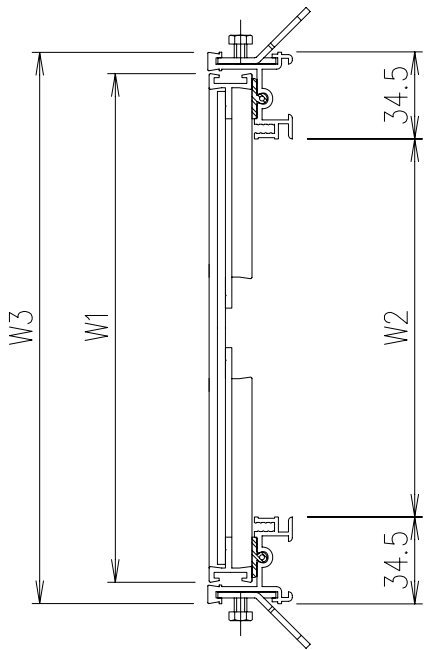


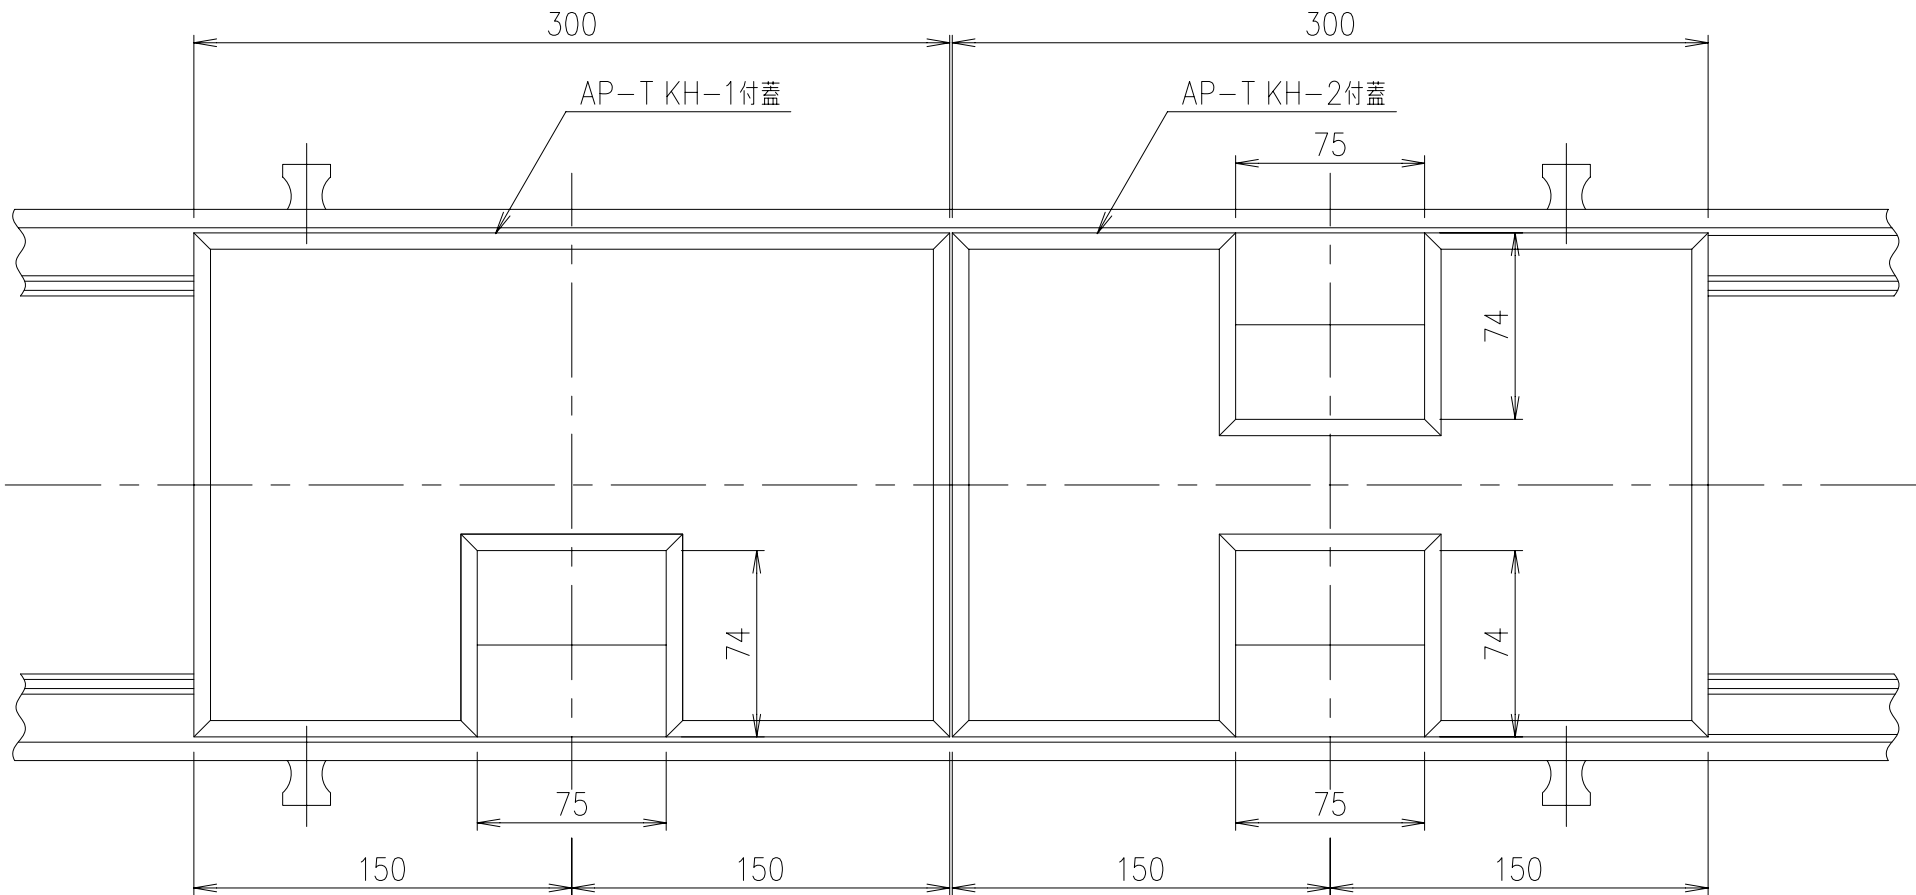

KH 詳細図 S=1/2

型 式		蓋幅 W1	みぞ幅 W2	枠外幅 W 3
AP-T-KH	20	202	150	219
	25	252	200	269
	30	302	250	319
	35	352	300	369
	40	402	350	419
	45	452	400	469
	50	502	450	519
	55	552	500	569

※蓋幅W1=552以上は補強型鋼付

工事名称				DKC			
記号	内容	日付	編集	担当	製図	照査	承認
					水野	野口	野口
親番							
図歴							
第一機材株式会社				A-E3-00776			