
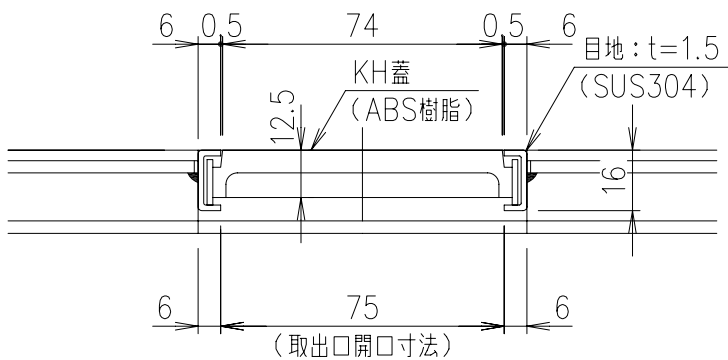
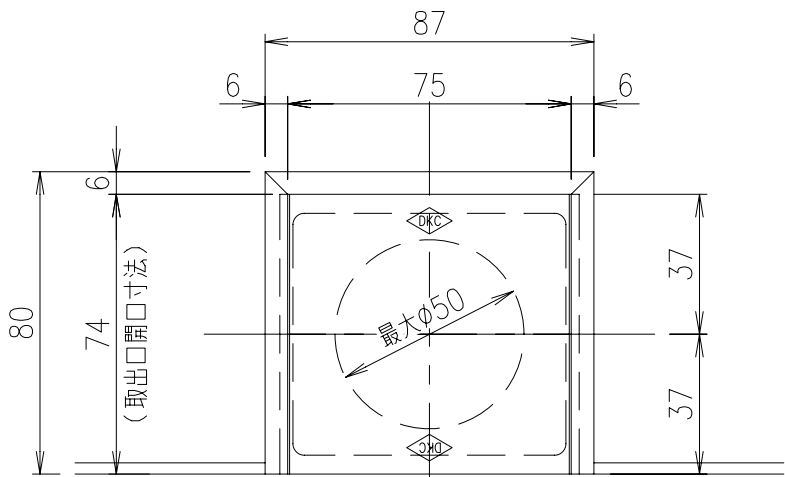
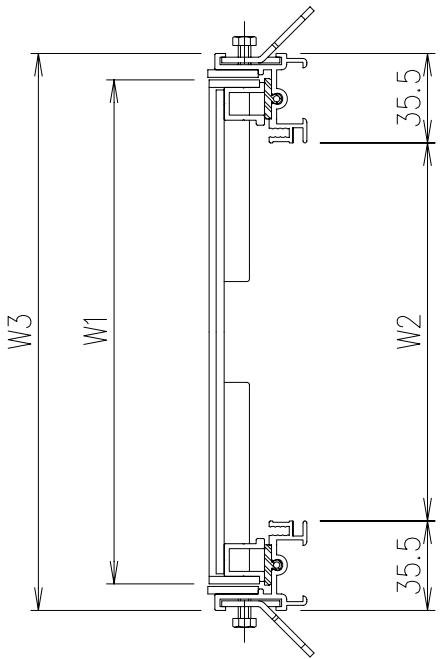


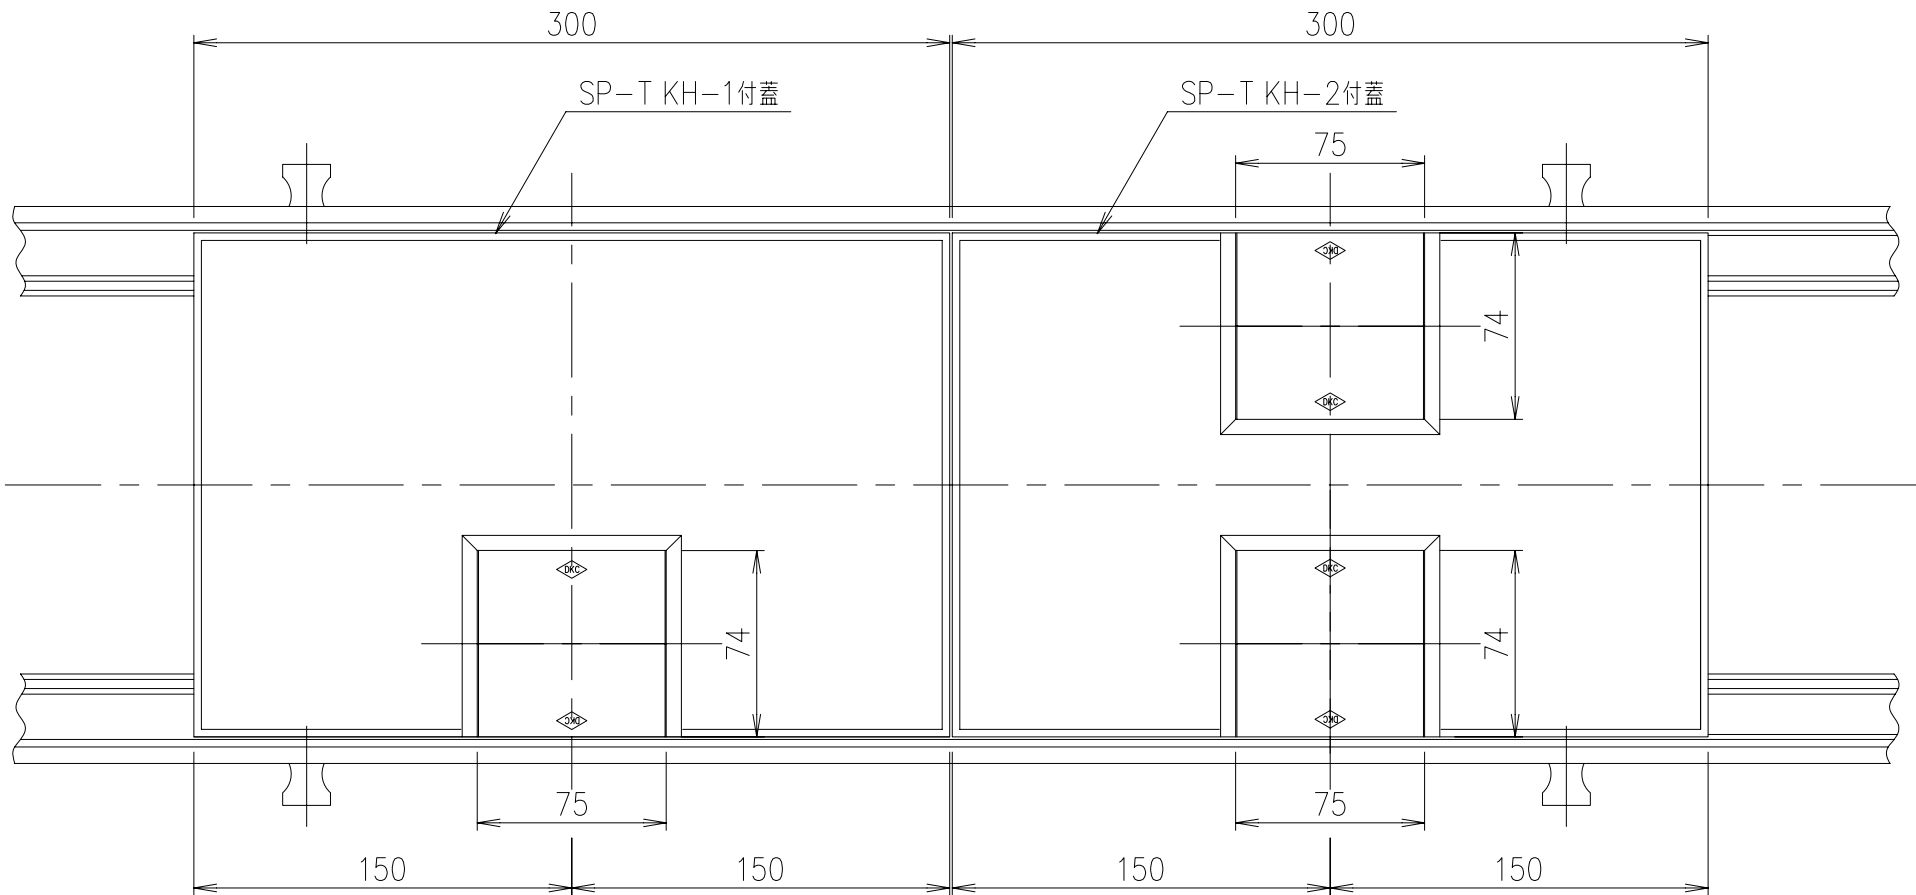

KH 詳細図 S=1/2

型 式		蓋幅 W1	みぞ幅 W2	枠外幅 W 3
SP-T-KH	20	200	150	221
	25	250	200	271
	30	300	250	321
	35	350	300	371
	40	400	350	421
	45	450	400	471
	50	500	450	521
	55	550	500	571

※蓋幅W1=550以上は補強型鋼付

工事名称				DKC			
記号	内容	日付	編集	担当	製図	照査	承認
					水野	野口	野口
				平成 24 年12 月13 日			
親番				第一機材株式会社			
図歴							
				1 / 3	名称	SP-T (KH付) 配線取出口詳細図	
				尺度 三角法	図番	A-E3-00777	