
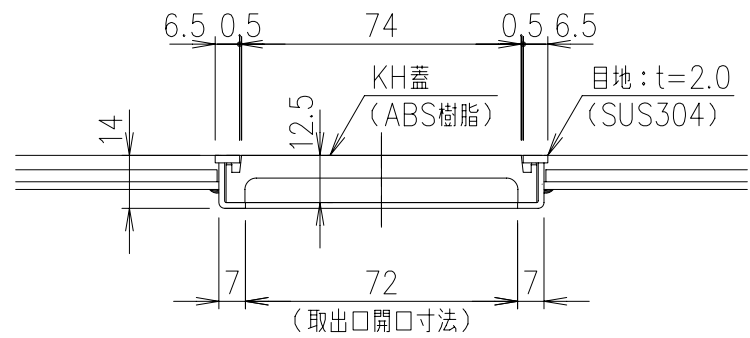
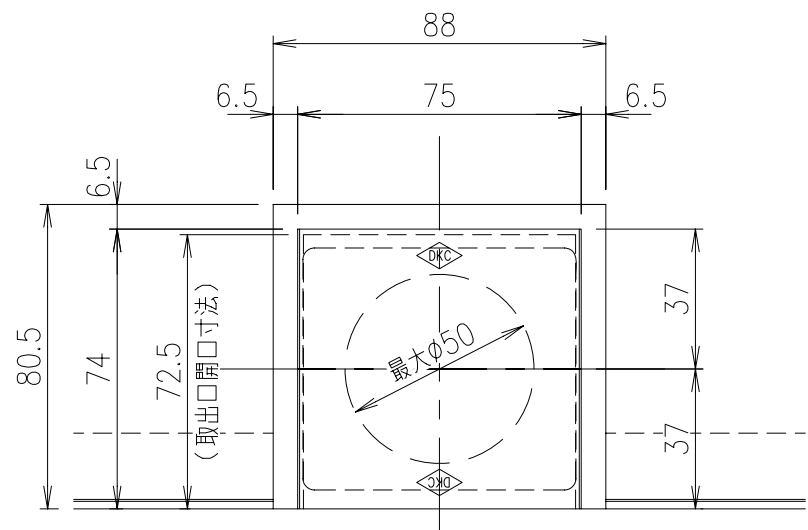
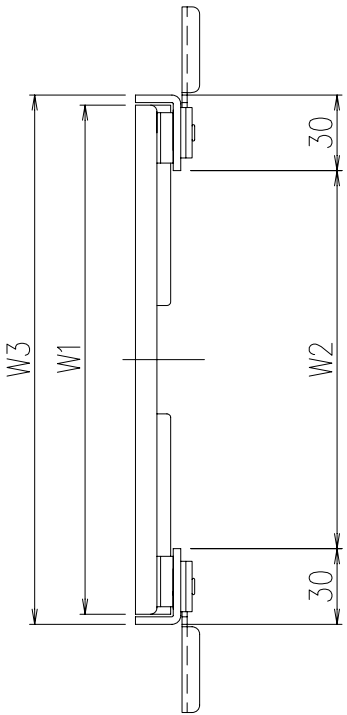


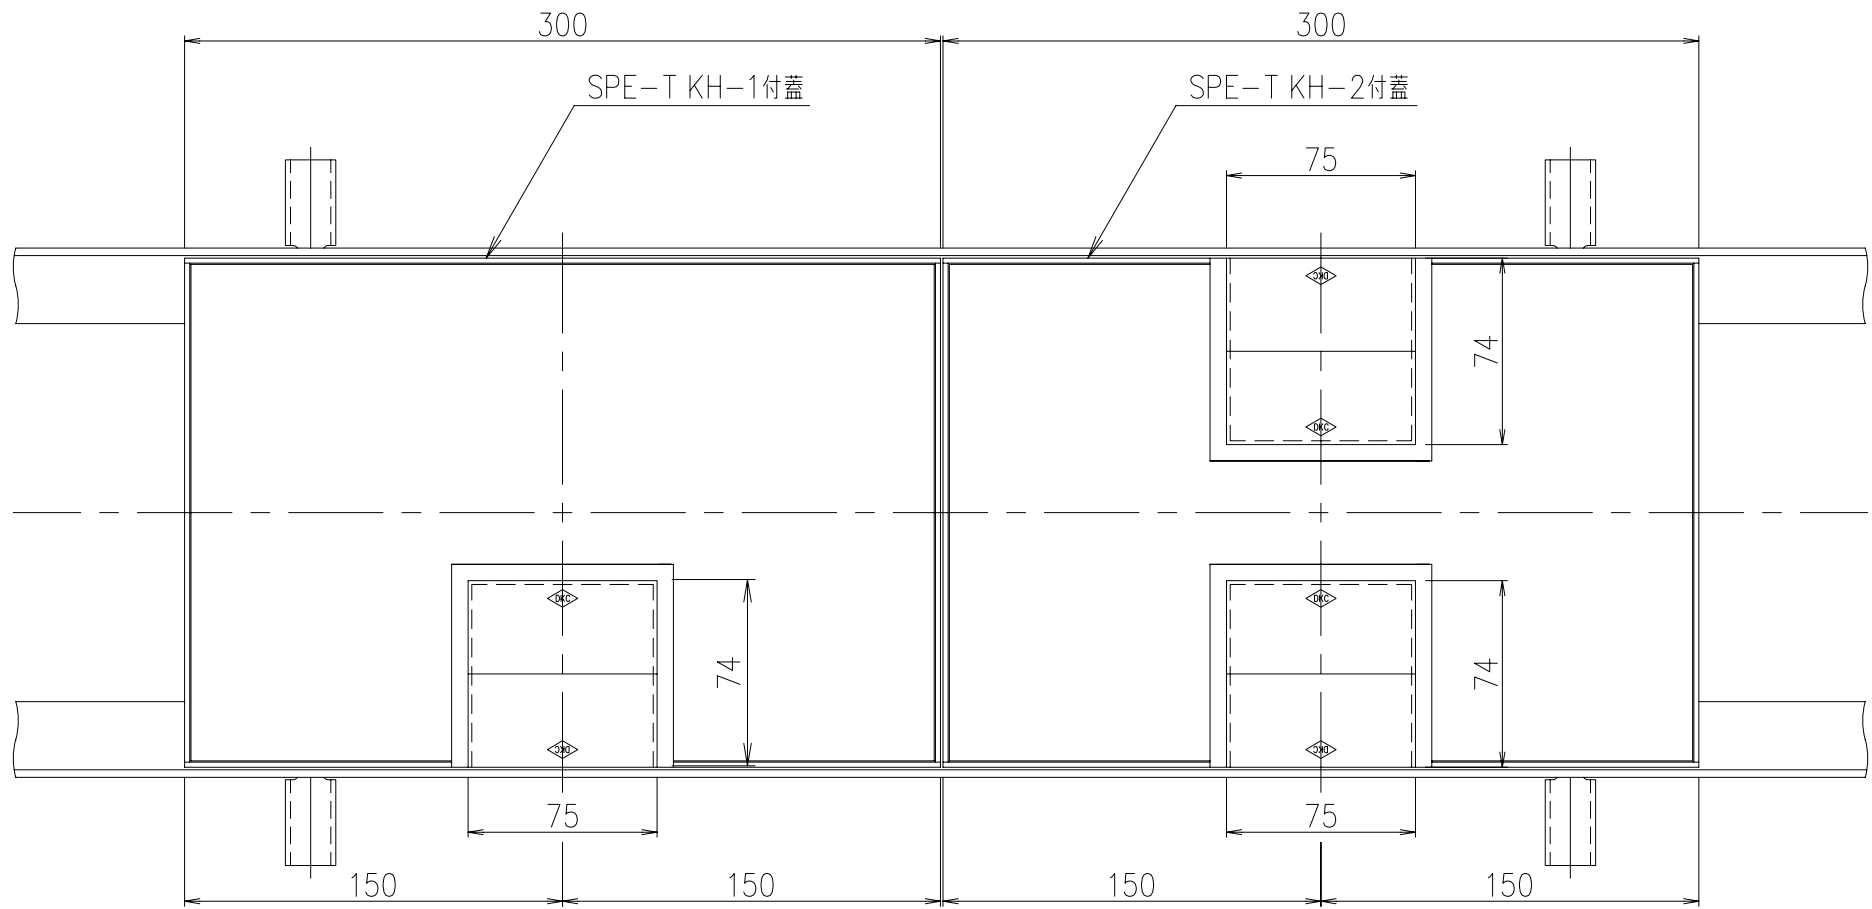

KH 詳細図 S=1/2

型 式		蓋幅 W1	みぞ幅 W2	枠外幅 W 3
SPE2~7-T3 -KH	20	202	150	210
	25	252	200	260
	30	302	250	310

型 式		蓋幅 W1	みぞ幅 W2	枠外幅 W3
SPE2~7-T4 -KH	35	352	300	360
	40	402	350	410
	45	452	400	460
	50	502	450	510

工事名称				DKC			
記号	内容	日付	編集	担当	製図	照査	承認
					水野	野口	野口
				平成 24 年12 月13 日			
親番				第一機材株式会社			
図歴							
				1 / 3	名称	SPE-T3・T4 (KH付) 配線取出口詳細図	
				尺度 三角法	図番	A-E3-00774	