
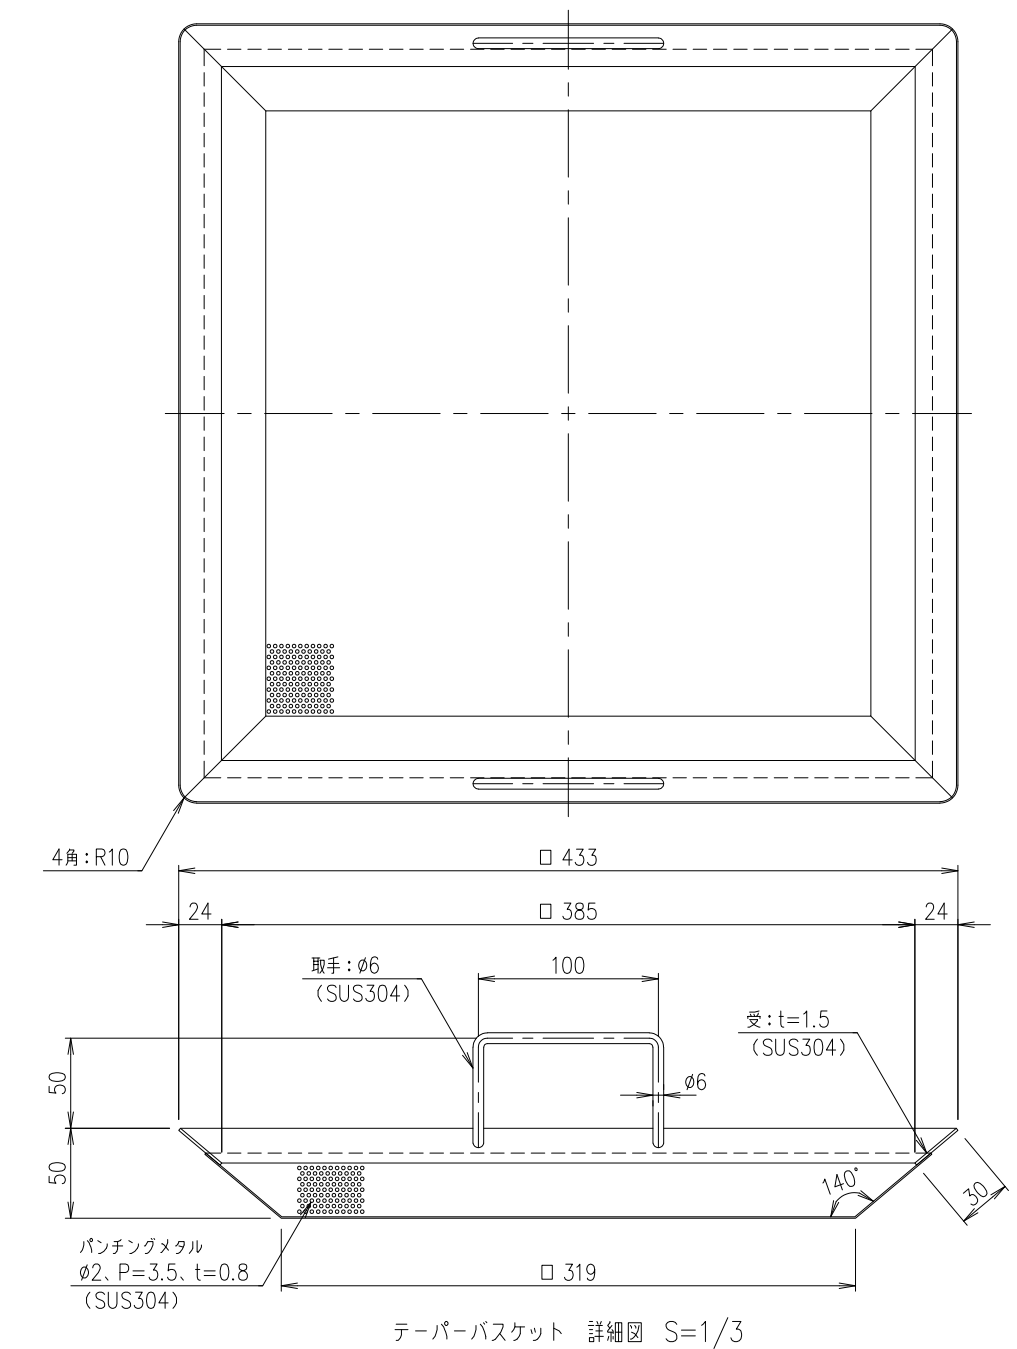
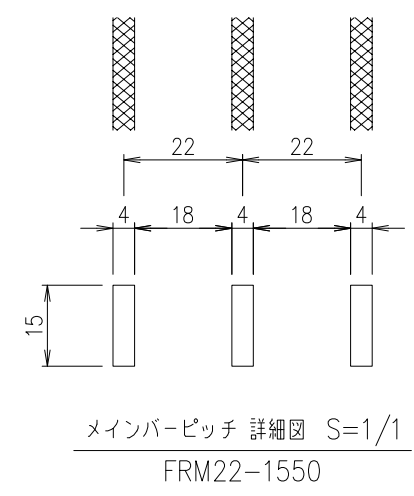


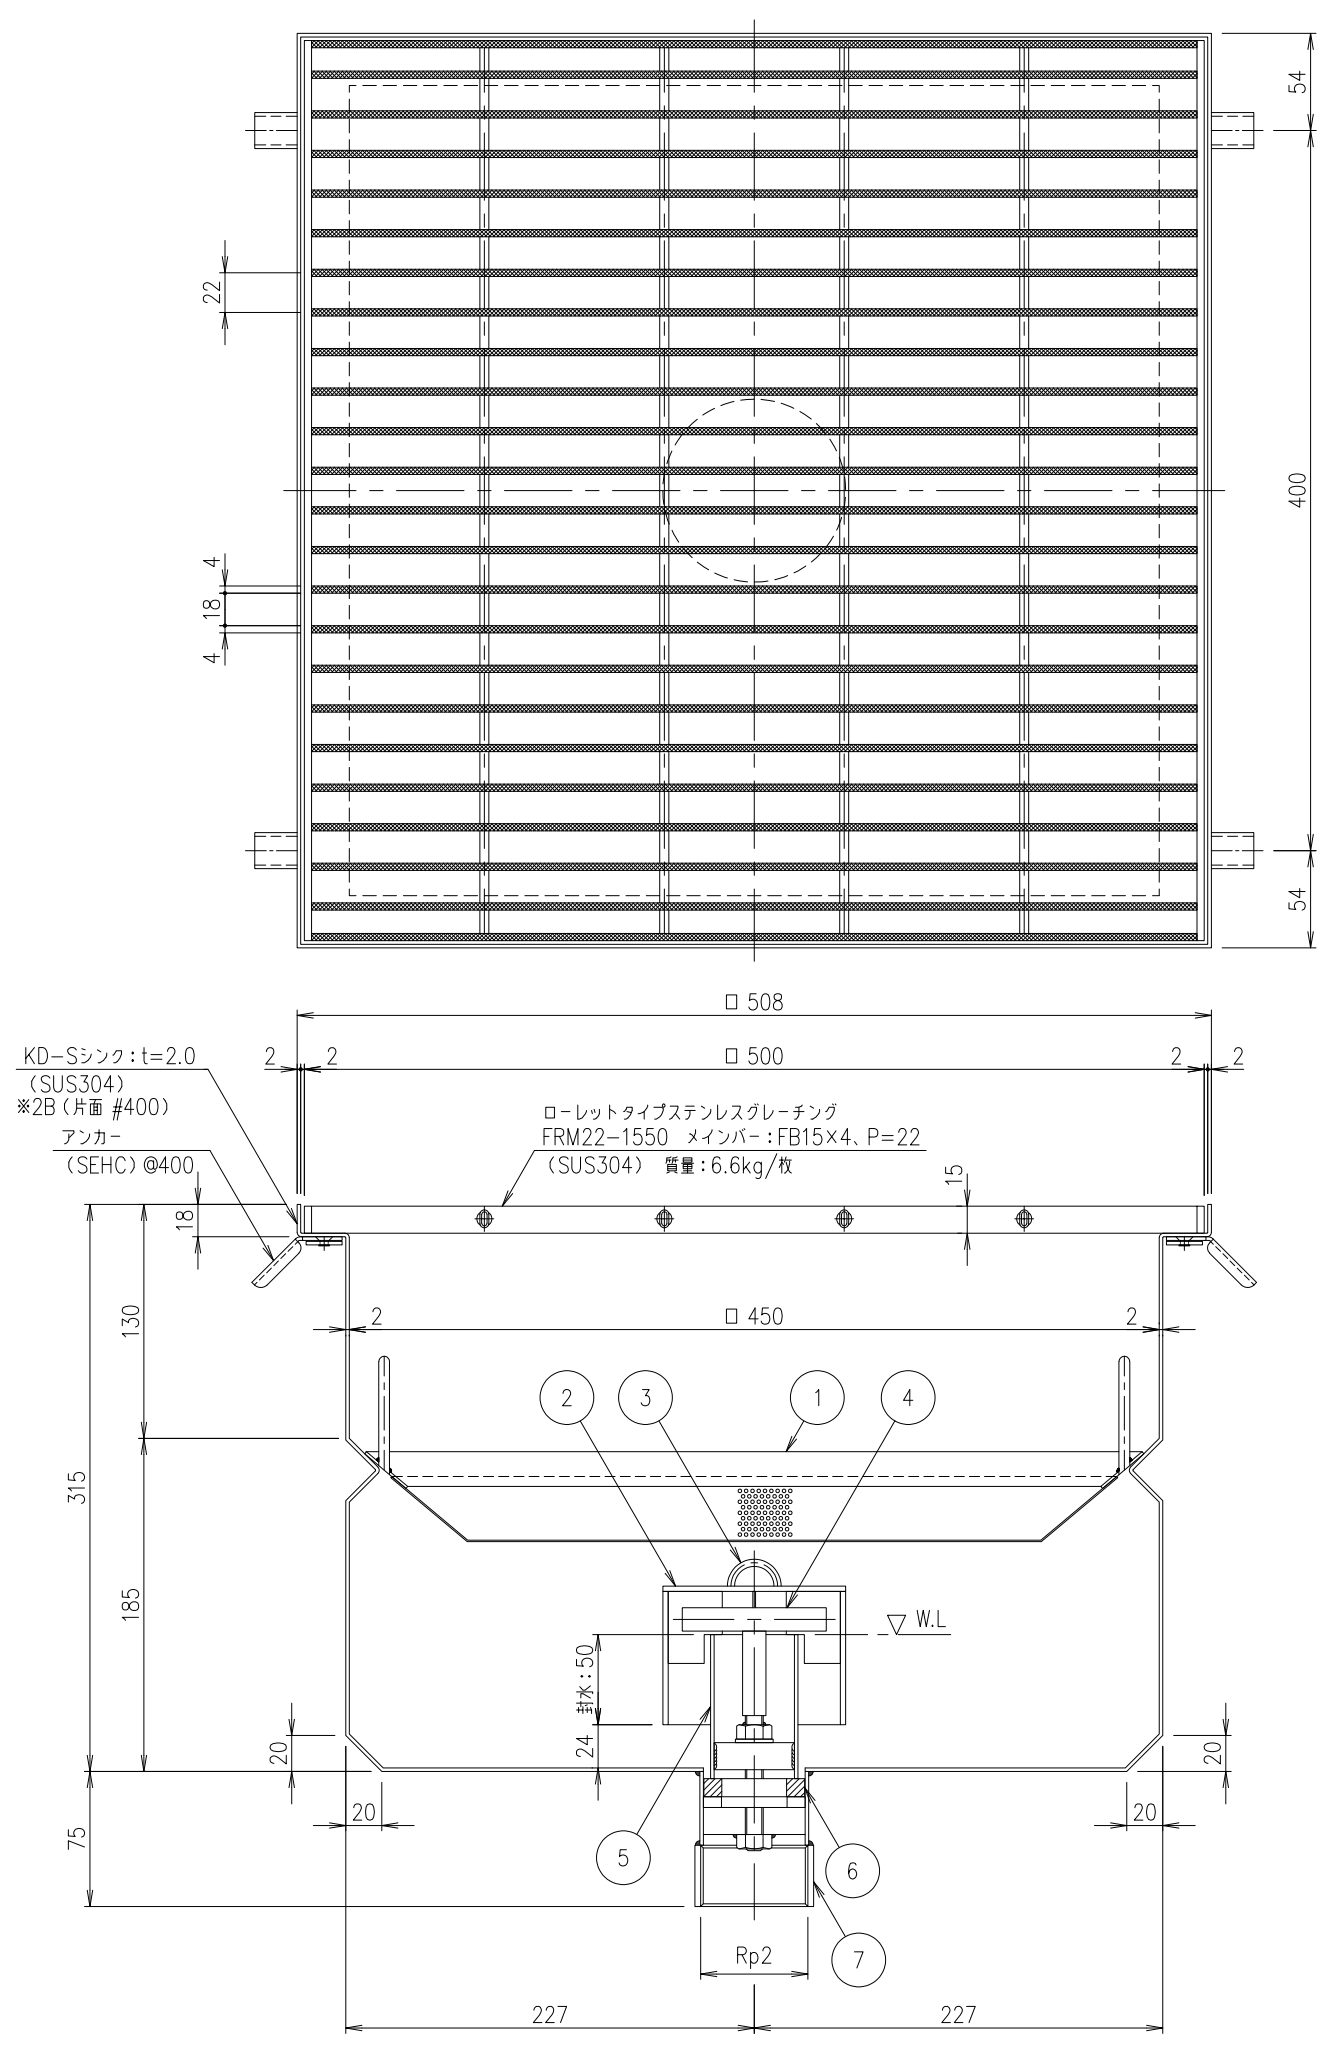

| 記号 | 内容   | 日付       | 編集 | 担当 | 製図 | 照査 | 承認 | 1/3 | 名称                                  | 尺度 | 三角法 | 図番 |
|----|------|----------|----|----|----|----|----|-----|-------------------------------------|----|-----|----|
| A  | 誤字訂正 | 2020.6.3 | 鈴木 |    | 野口 | 千葉 | 金子 |     | DKC ステンレスシンク                        |    |     |    |
|    |      |          |    |    |    |    |    |     | KD-Sシンク □ 508、H=315                 |    |     |    |
|    |      |          |    |    |    |    |    |     | (完全排水ソケットストリート: 50仕様)               |    |     |    |
|    |      |          |    |    |    |    |    |     | 蓋: ローレットタイプステンレスグレーチング (FRM22-1550) |    |     |    |
|    |      |          |    |    |    |    |    |     | A-E2-00727A                         |    |     |    |