



●目皿納まり図

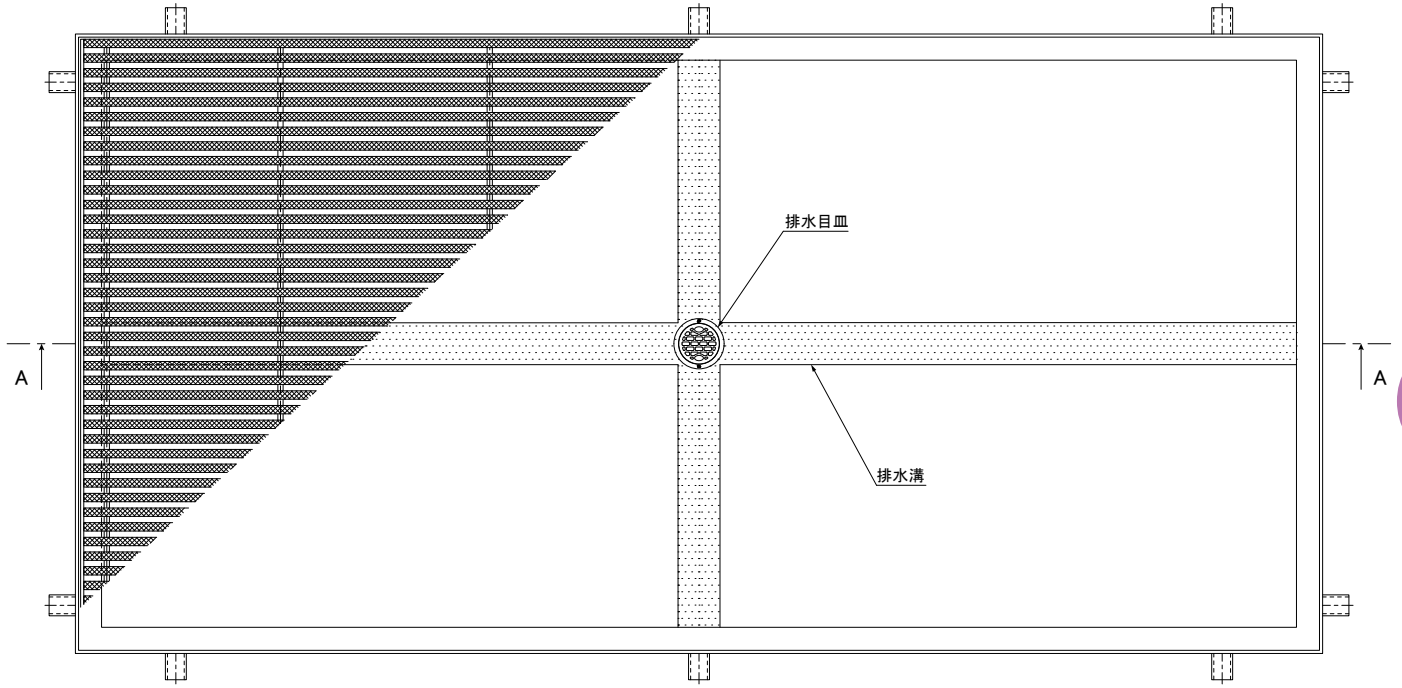

4-3

玄関マット用グレーチング

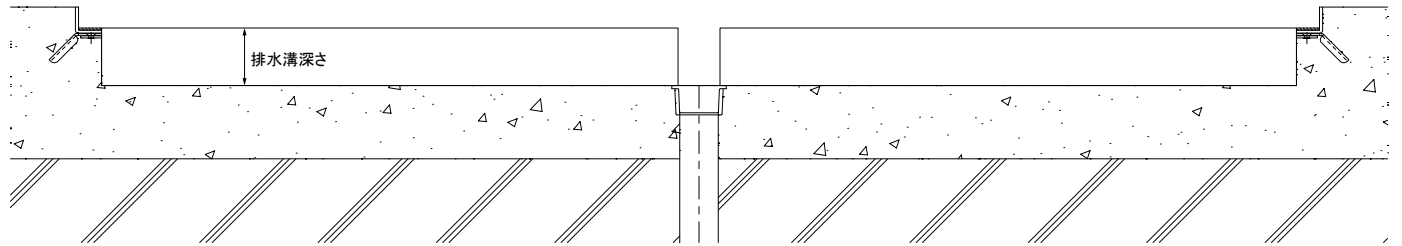

A-A断面図
※蓋除外図

