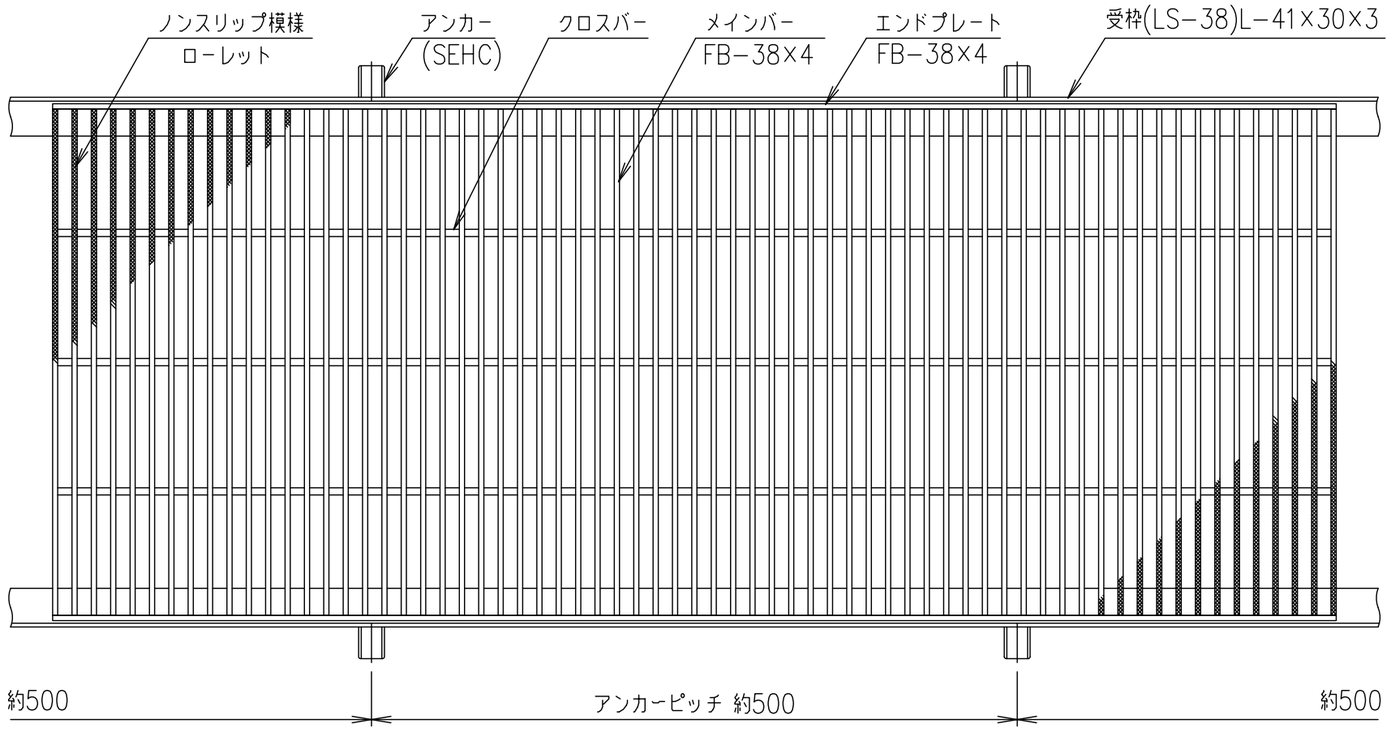

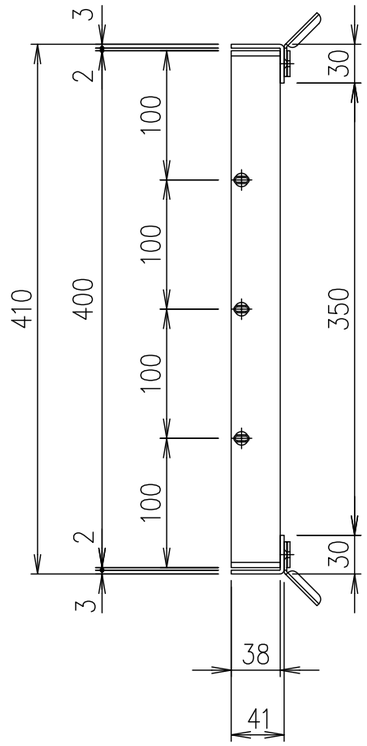

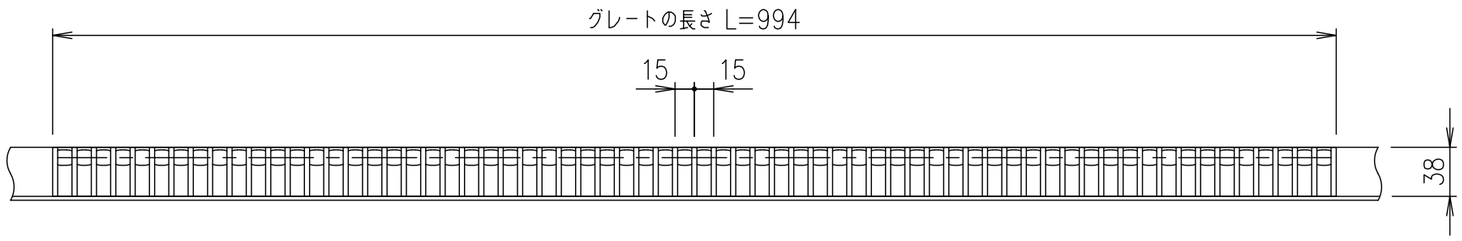

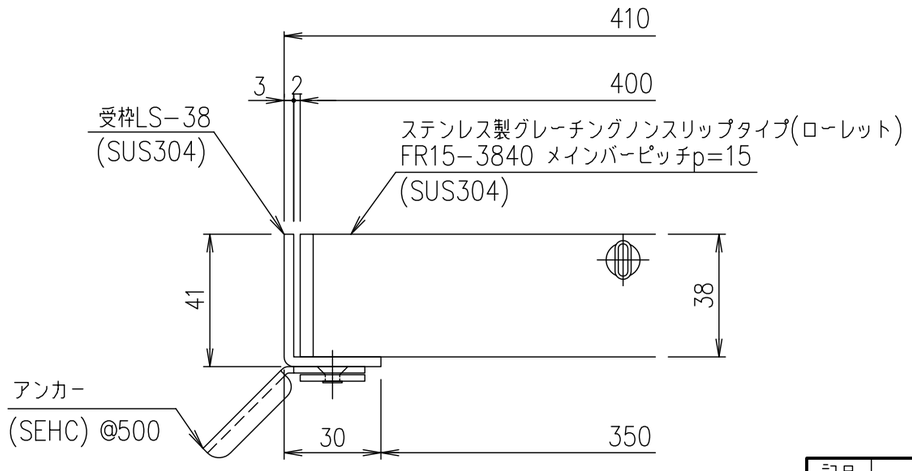

受枠断面詳細図 S=1/2

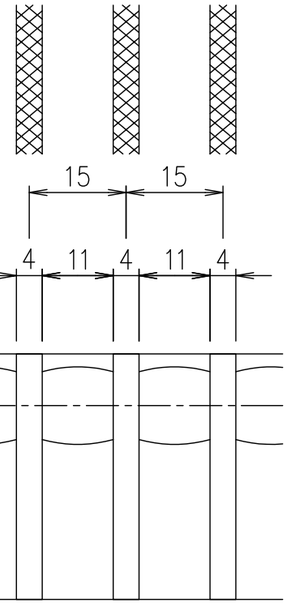

メインバーピッチ詳細図 S=1/1

項番	名称	材質	個数	kg/個	記事
	受枠	SUS304		3.3	
	ステンレスグレート	SUS304		34.7	

記号	内容	日付	編集
親番			
図歴			

担当	製図	照査	承認
	山本	本木	伊藤

平成　年　月　日

第一機材株式会社

尺度	名称	図番
1/5	DKC　ステンレス製グレーチング ローレットタイプ 適用荷重：横断溝T−14・側溝T−20 FR15−3840（メインバーピッチ15mm）	S−E3−06747

三角法