DKC

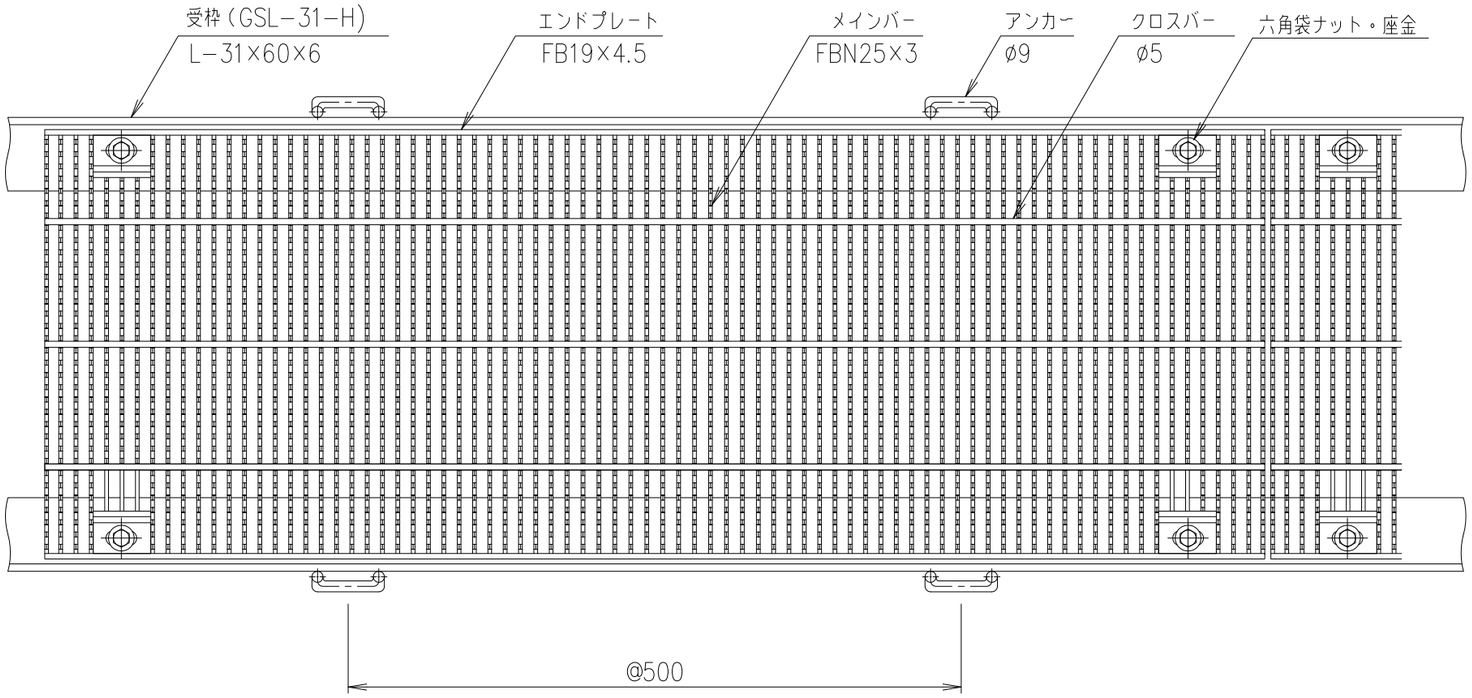

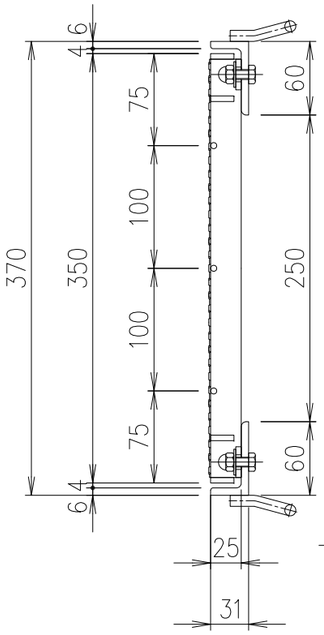

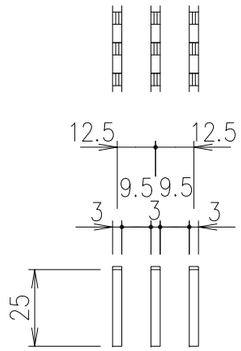

メインバー詳細図 S=1/2

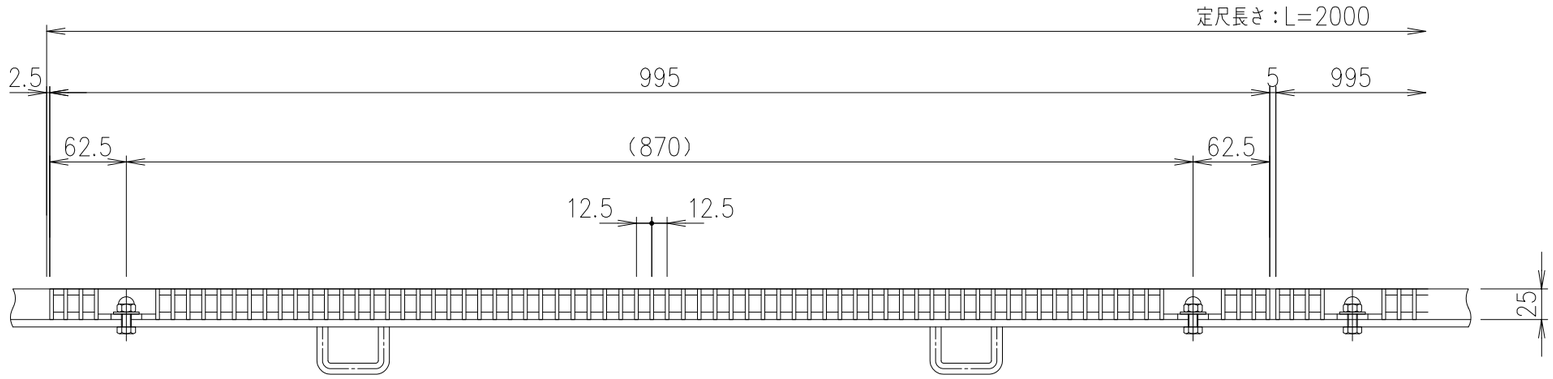

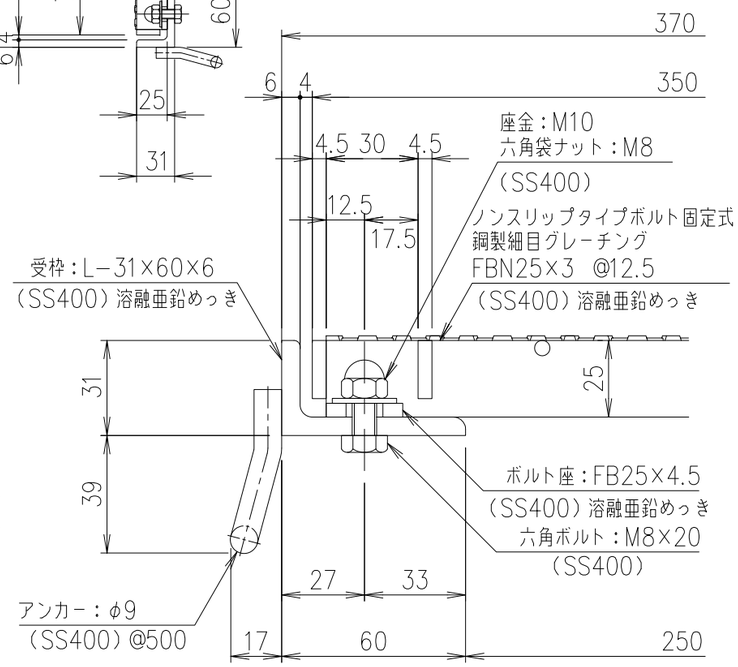

断面詳細図 S=1/2

項番	名称	材質	個数	kg/個	記事
	受　　枠	SS400		8.5 kg/m組	溶融亜鉛めっき
	鋼製グレーチング	SS400		19.1	溶融亜鉛めっき

記号	内容	日付	編集
親番			
図歴			

担当	製図	照査	承認
	野口	千葉	野林

平成　年　月　日

第一機材株式会社

1/5
尺度
三角法

名称：DKC 鋼製グレーチング側溝蓋
GNSNH3−25−25 適用荷重：T−2
受枠：GSL−31−H　めっき枠

図番：G−E3−05765