


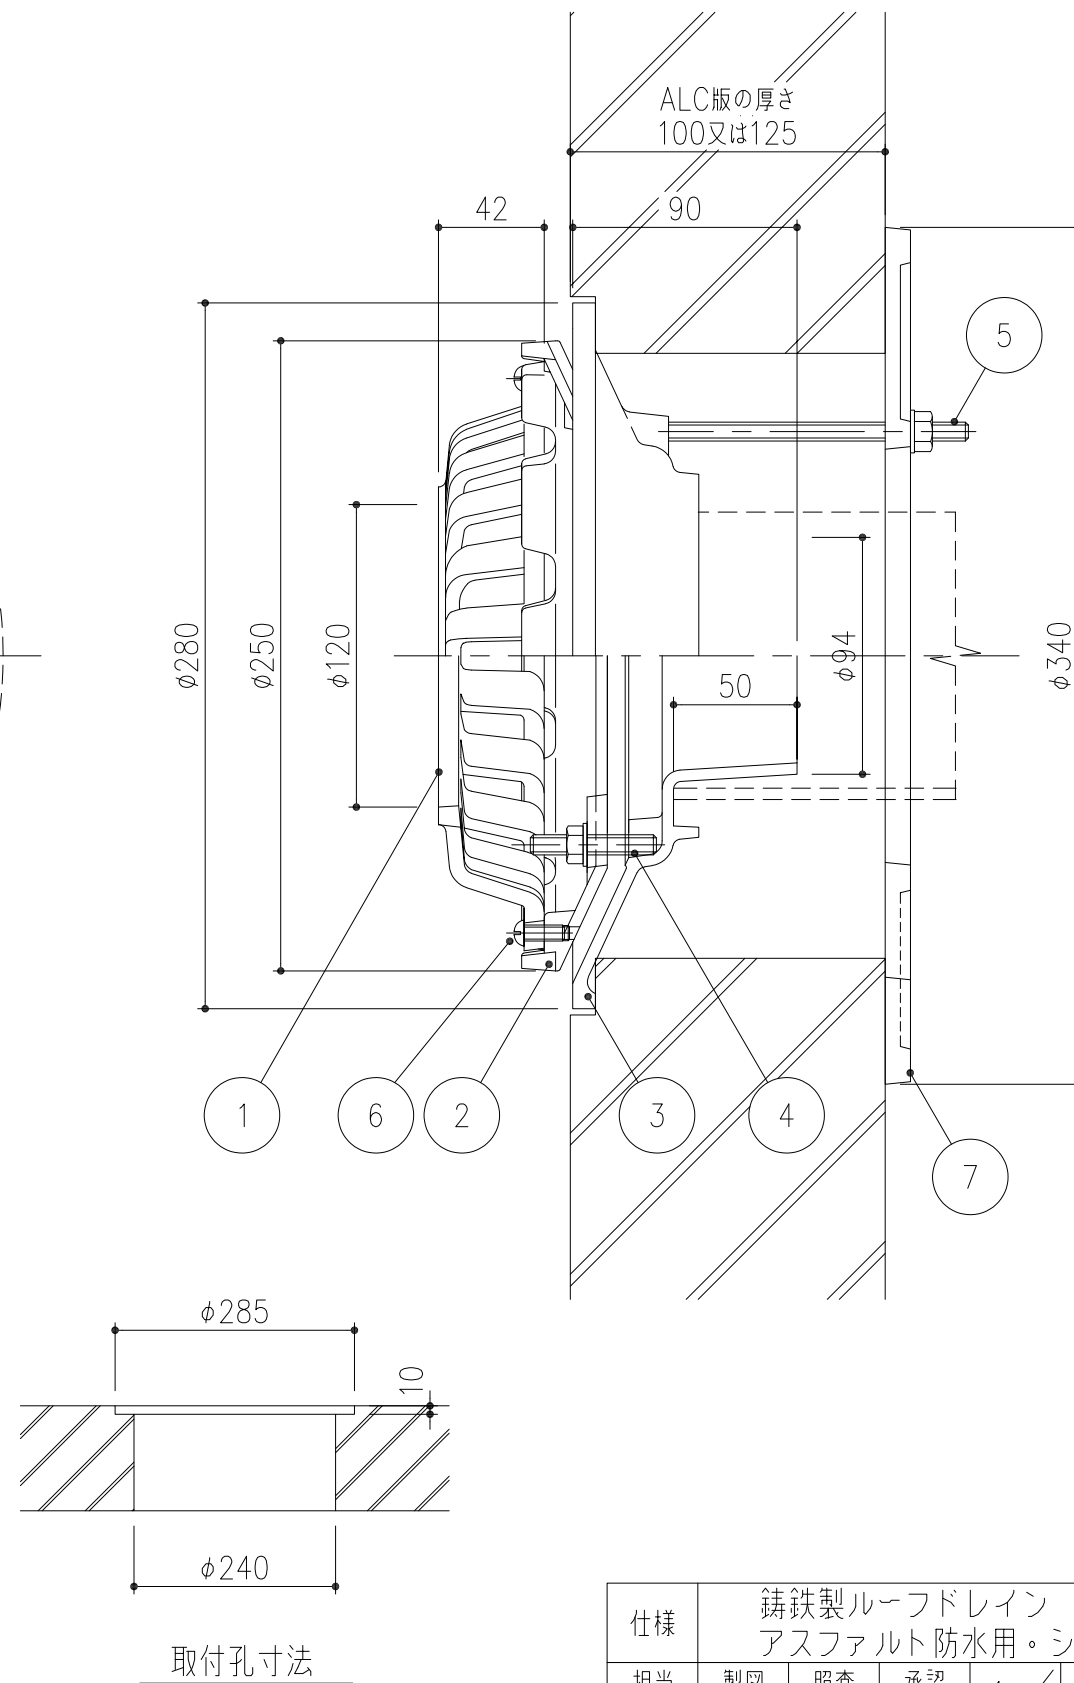

仕様	鋳鉄製ルーフドレイン たて口排水用 ALC版用 差し込式 アスファルト防水用・シート防水用・塗膜防水用（露出&保護防水）				
担当	製図	照査	承認	1 3 名称	DKC
	清田	野林	金子		RAPB-M-CR 100
平成 28 年 2 月 29 日					
第一機材株式会社				三角 法 図番	PR-E3-01695A