

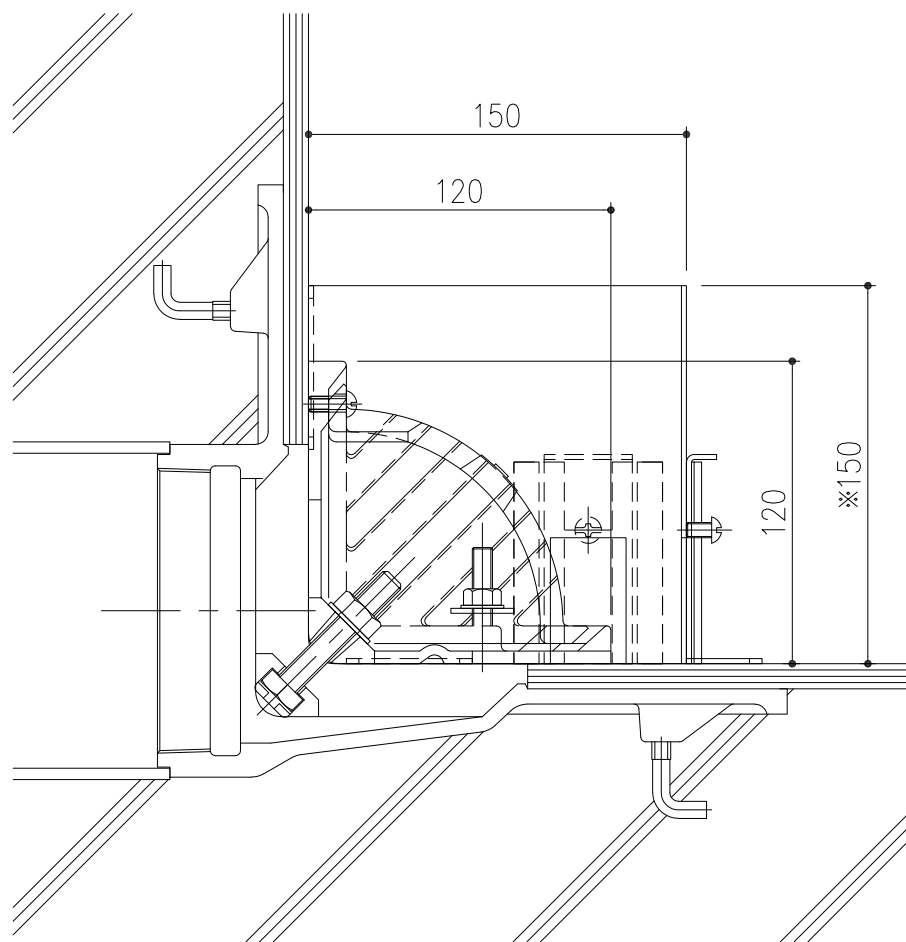


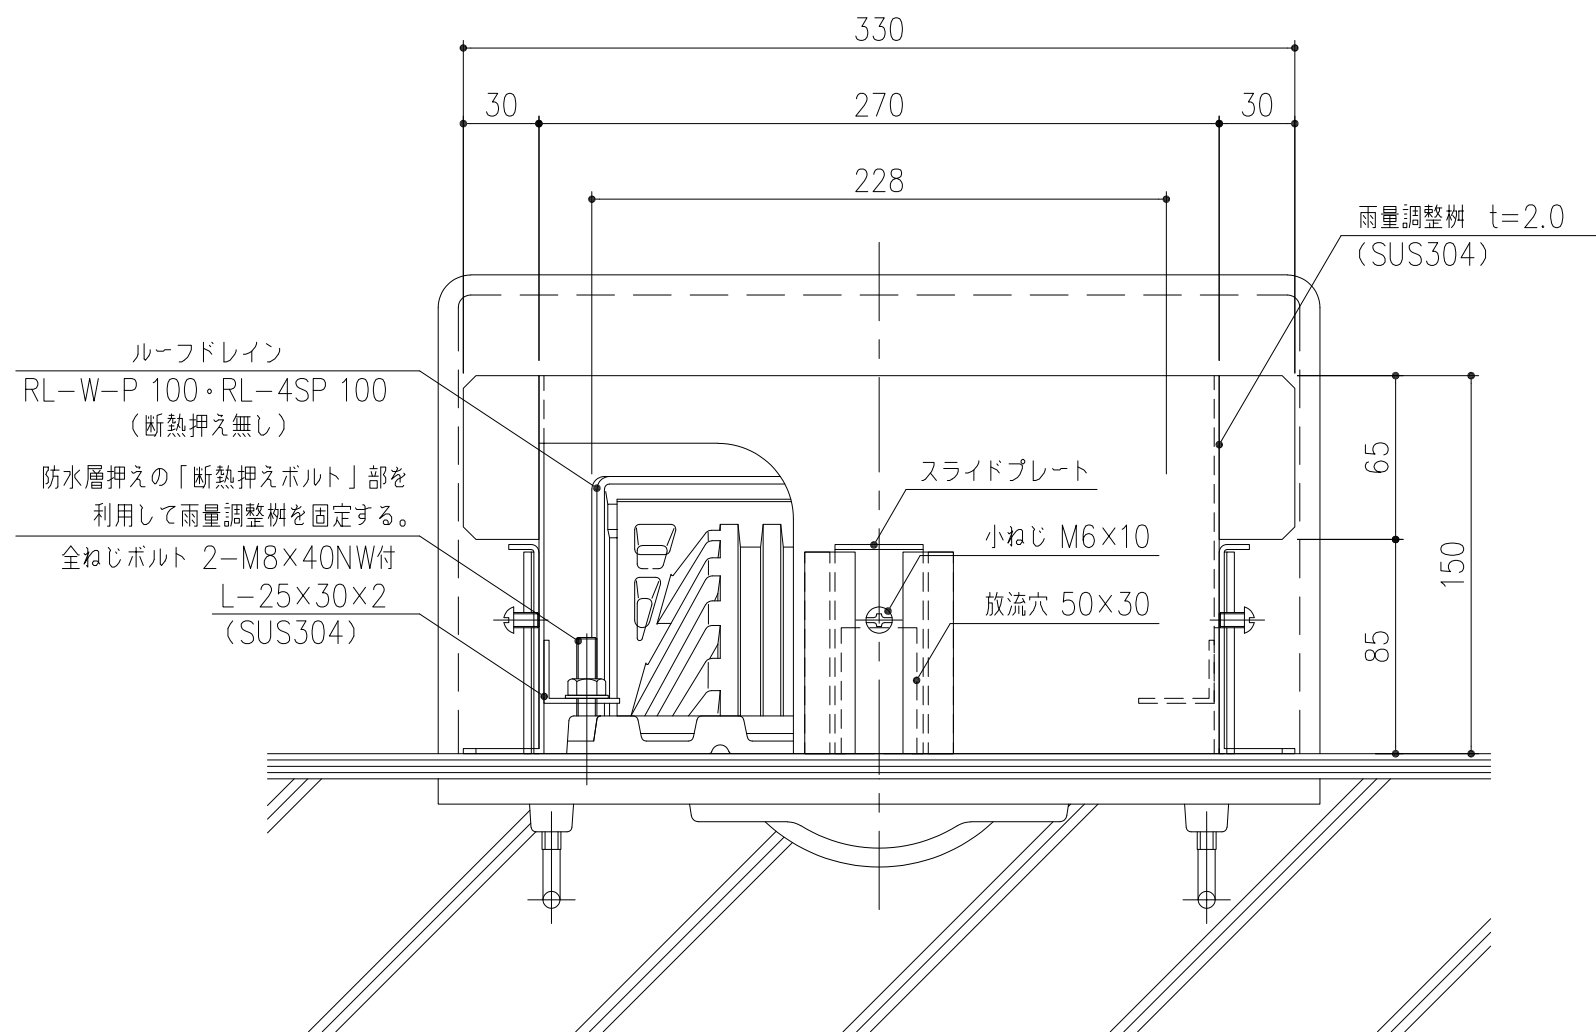

※規格品はH=150となります。必要に応じて製品高さ変更可能です。
適用ドレイン：RL-W 100・RL-4S 100

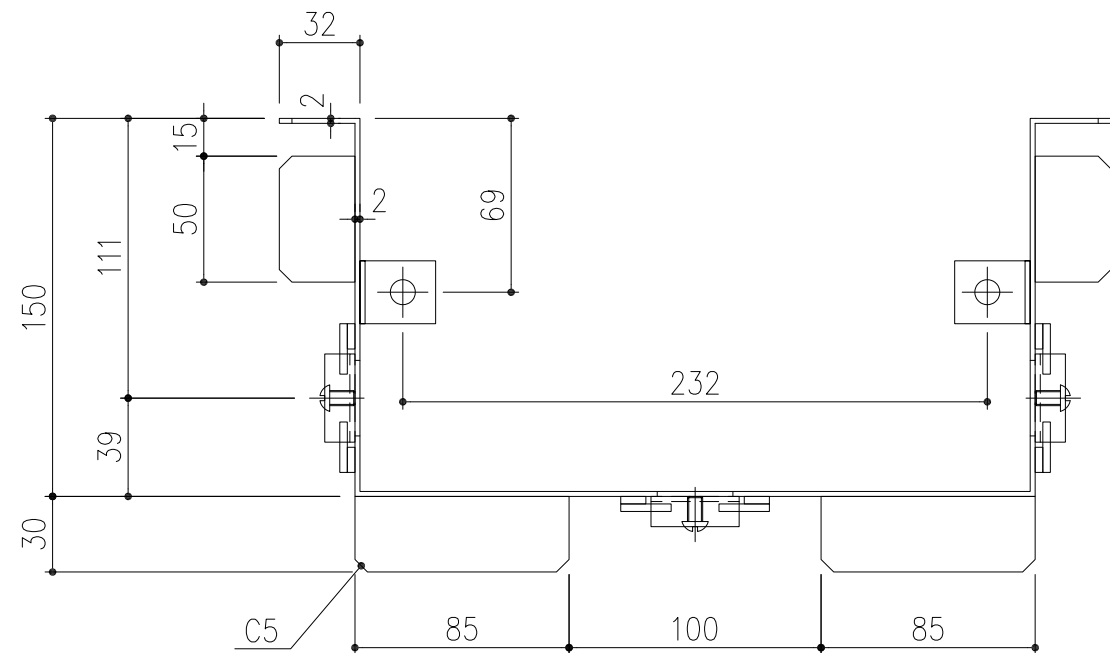

担当	製図	照査	承認	1/3	名称	DKC
	清田	野林	本木	尺度		铸铁製ルーフドレイン よこ口排水用 RUCMY 100用 雨量調整樹
年 月 日				三角法	図番	PR-E3-02711
第一機材株式会社						