



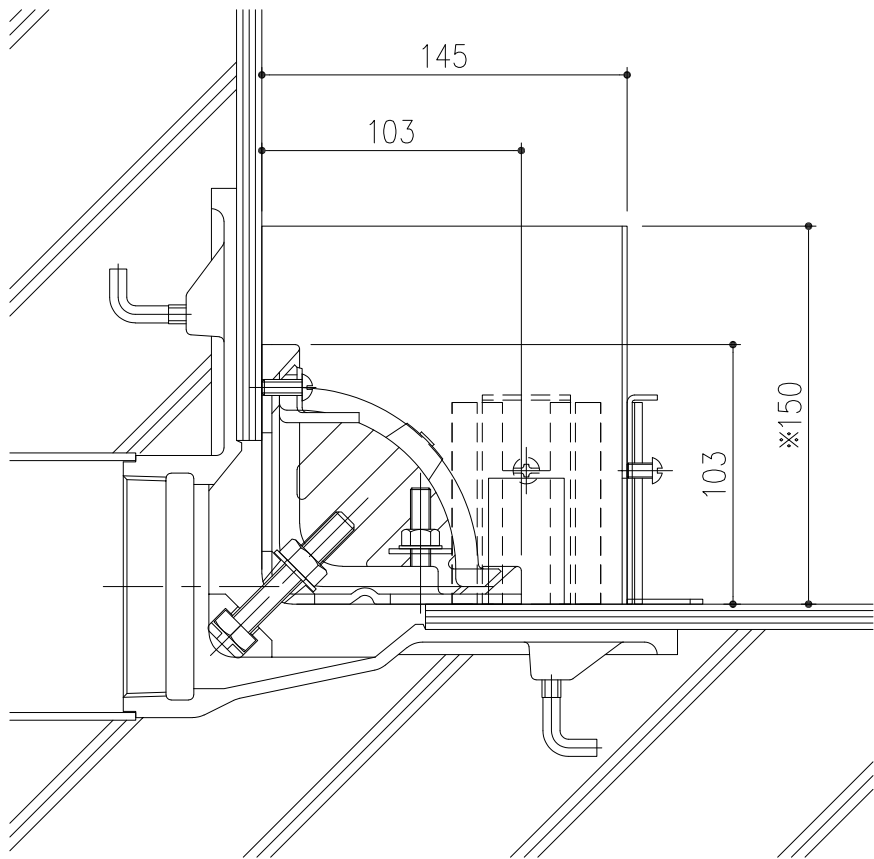

※規格品はH=150となります。必要に応じて製品高さ変更可能です。
適用ドレイン：RL-W 75・RL-4S 75

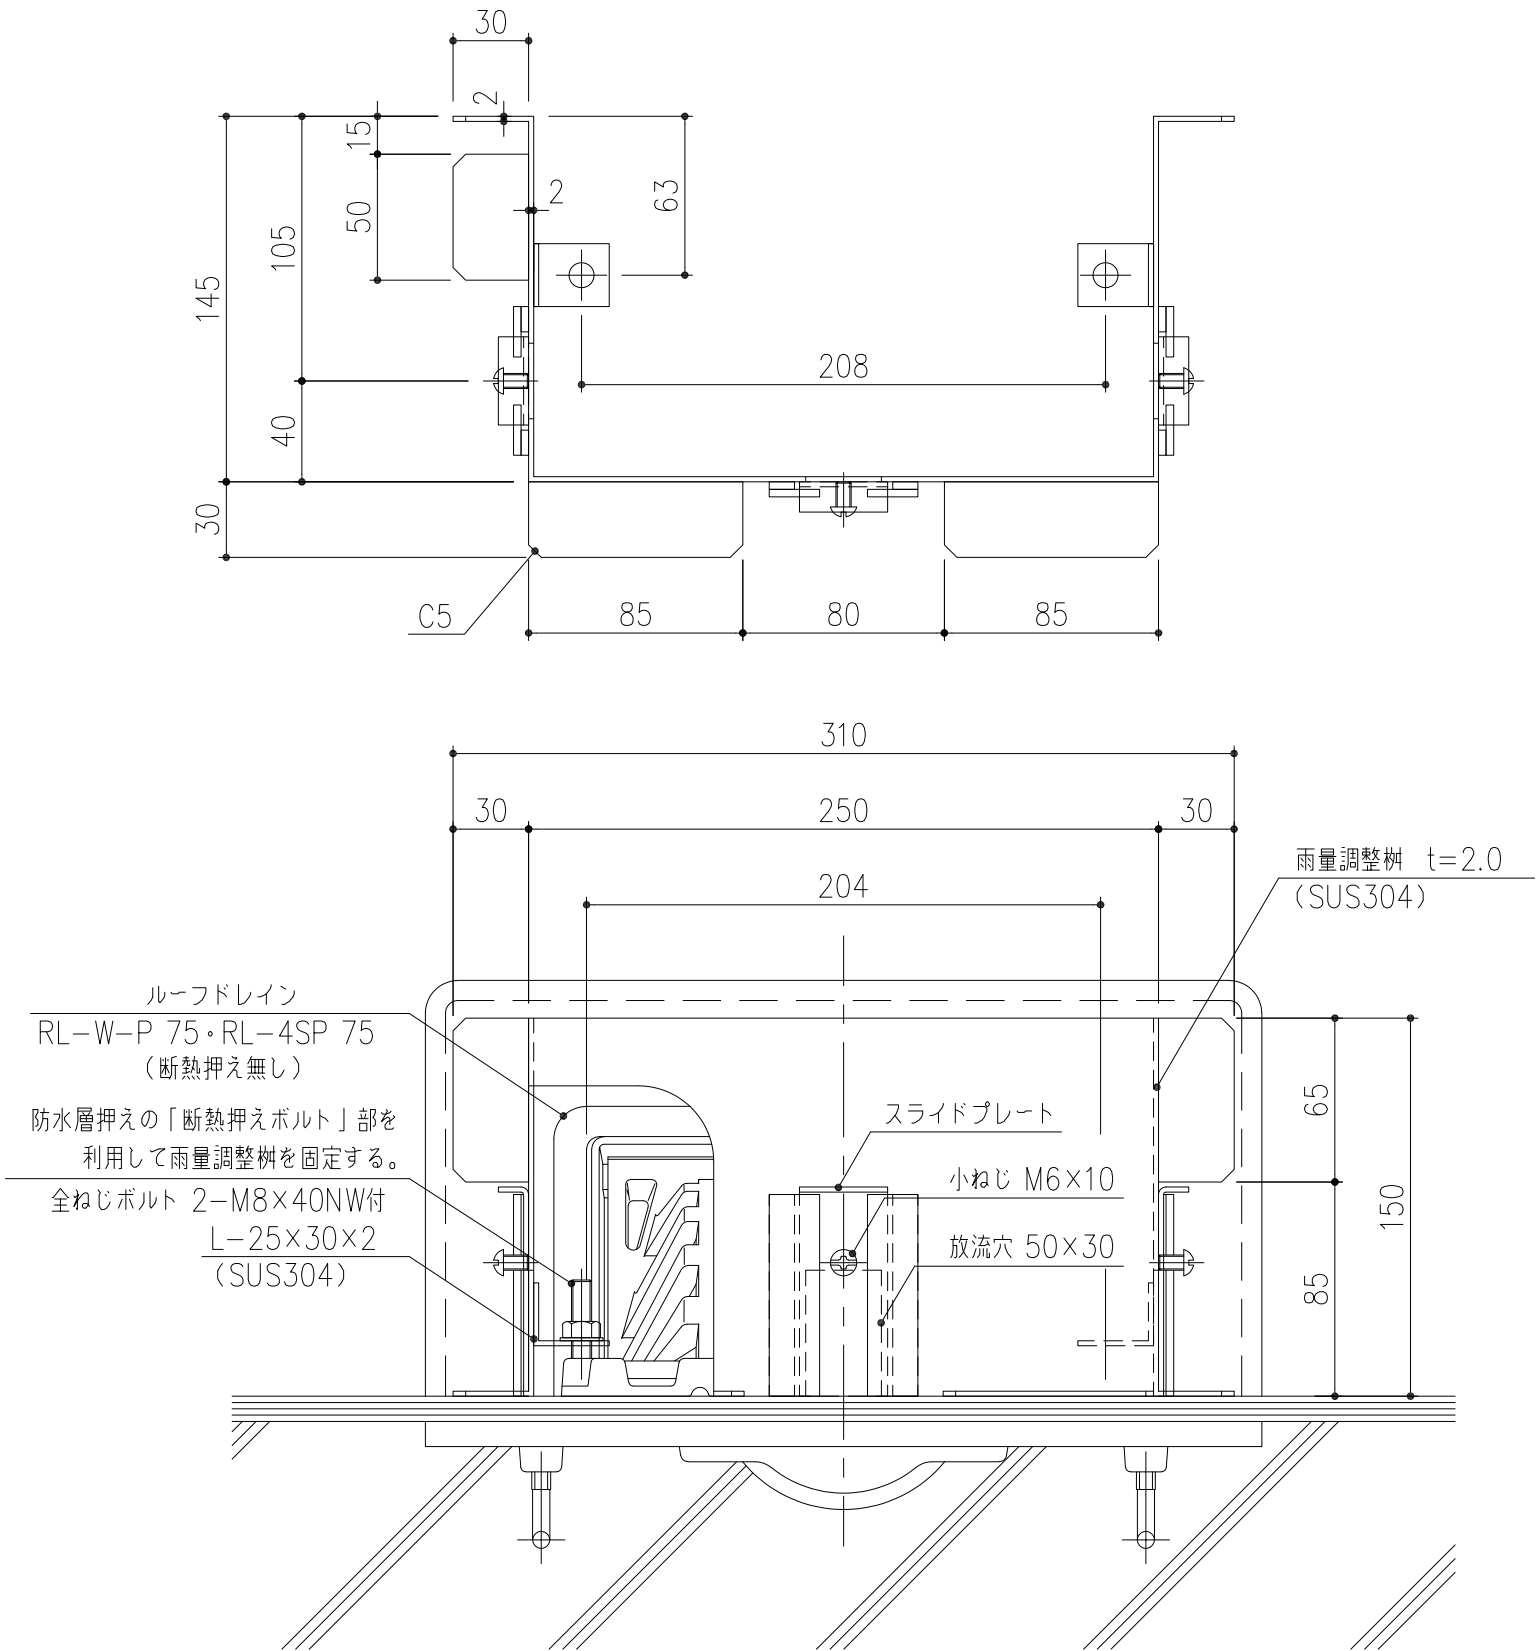

担当	製図	照査	承認	1 / 3	名称	DKC	
	清田	野林	本木			鋳鉄製ルーフドレイン よこ口排水用 RUCMY 75用 雨量調整樹	
年 月 日				尺度	図番		
第一機材株式会社				三角法		PR-E3-02712	