
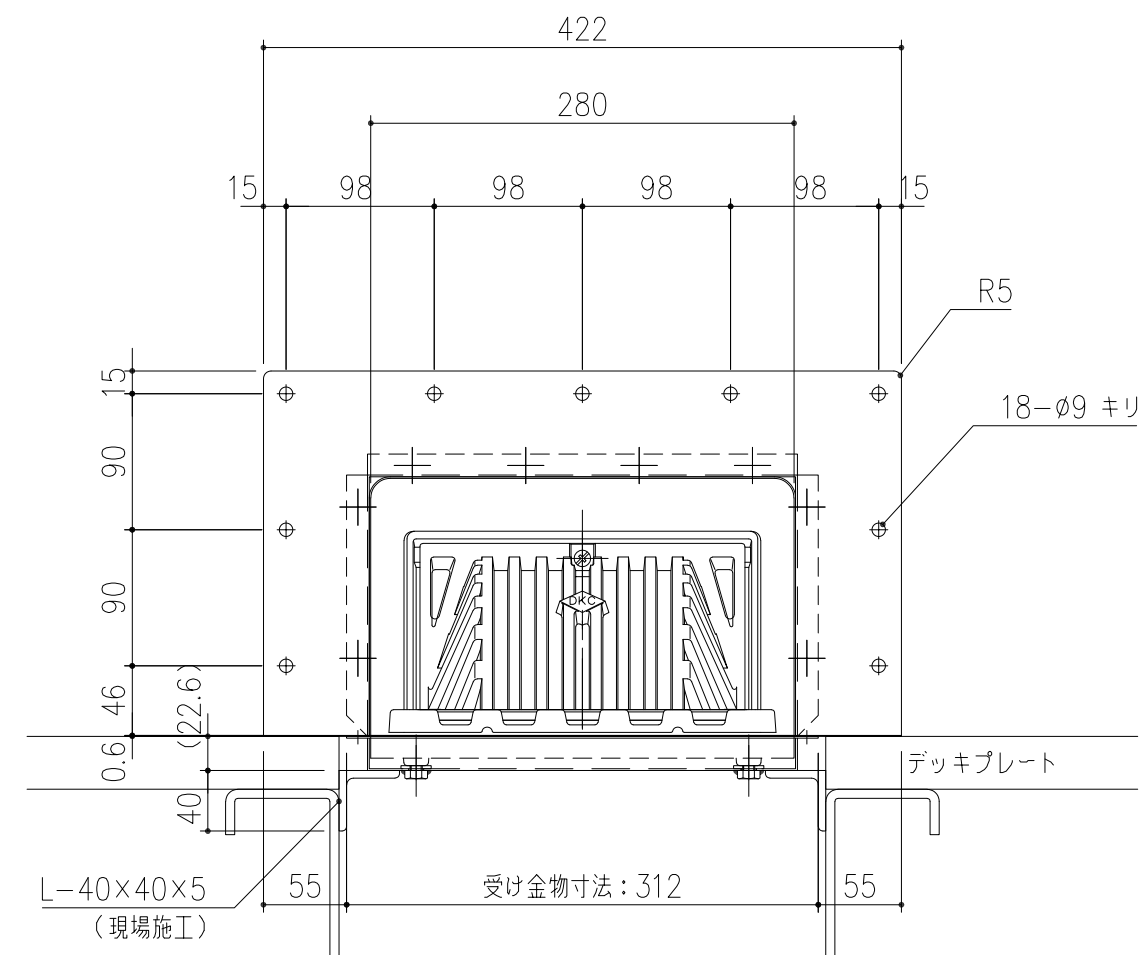


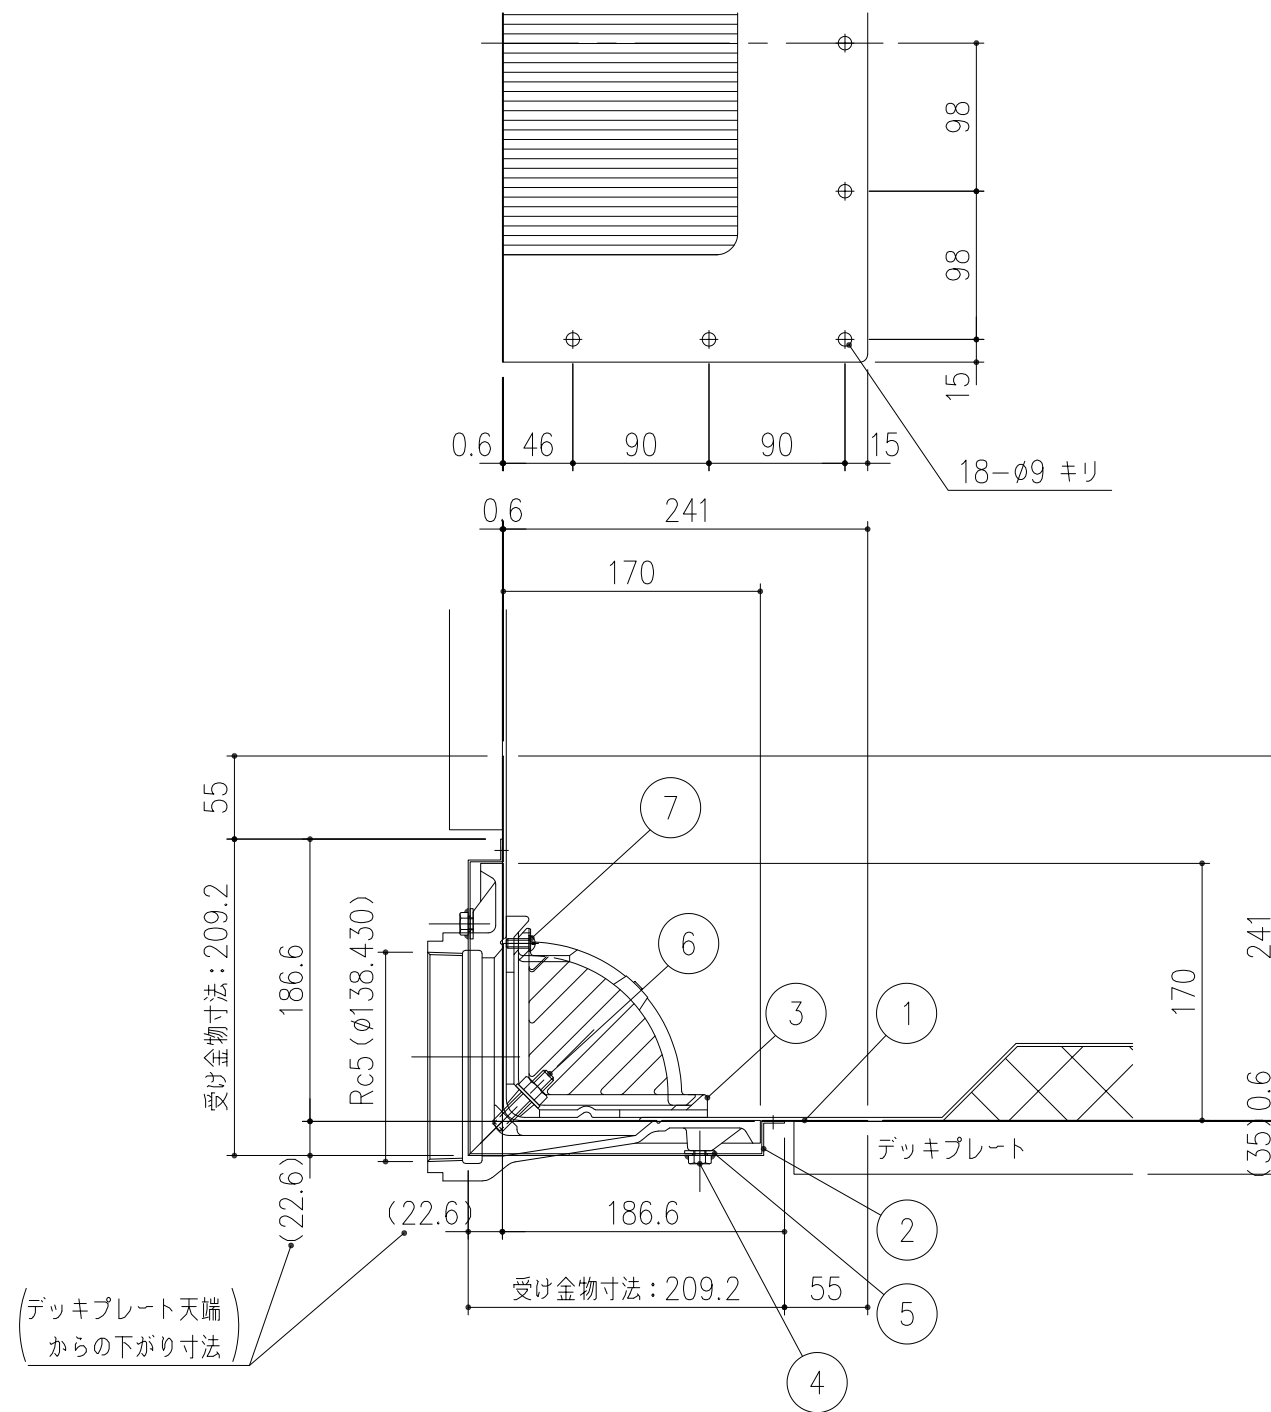

7	小ねじ	SUS304			1-M6×16丸小ねじ
6	押さえボルト	SUS304			2-M8×50NW付
5	ゴムワッシャ	CR			4-□15×t2 (中央にφ10キリ)
4	六角ボルト	SS400			4-W5/16×12 溶融亜鉛めっき
3	ドレイン本体・防水層押え・ストレーナ (RL-4S 125)	FC150	9.1		樹脂系塗料塗装
2	ドレイン受け金物	ZAM銅板	0.9		—
1	塩ビ被覆亜鉛銅板	塩ビ被覆亜鉛銅板	0.5		—
項番	名称	材質	個数	kg/個	記事

仕様		銅製下地断熱屋根工法用 塩ビシート防水用ルーフドレイン よこ口排水用 ねじ込み式				
担当	製図	照査	承認	1 5	名称	DKC
	関	野林	金子			RL-4S-DS 125
平成 年 月 日				尺度	図番	PR-E3-00683C
第一機材株式会社				三角法		