
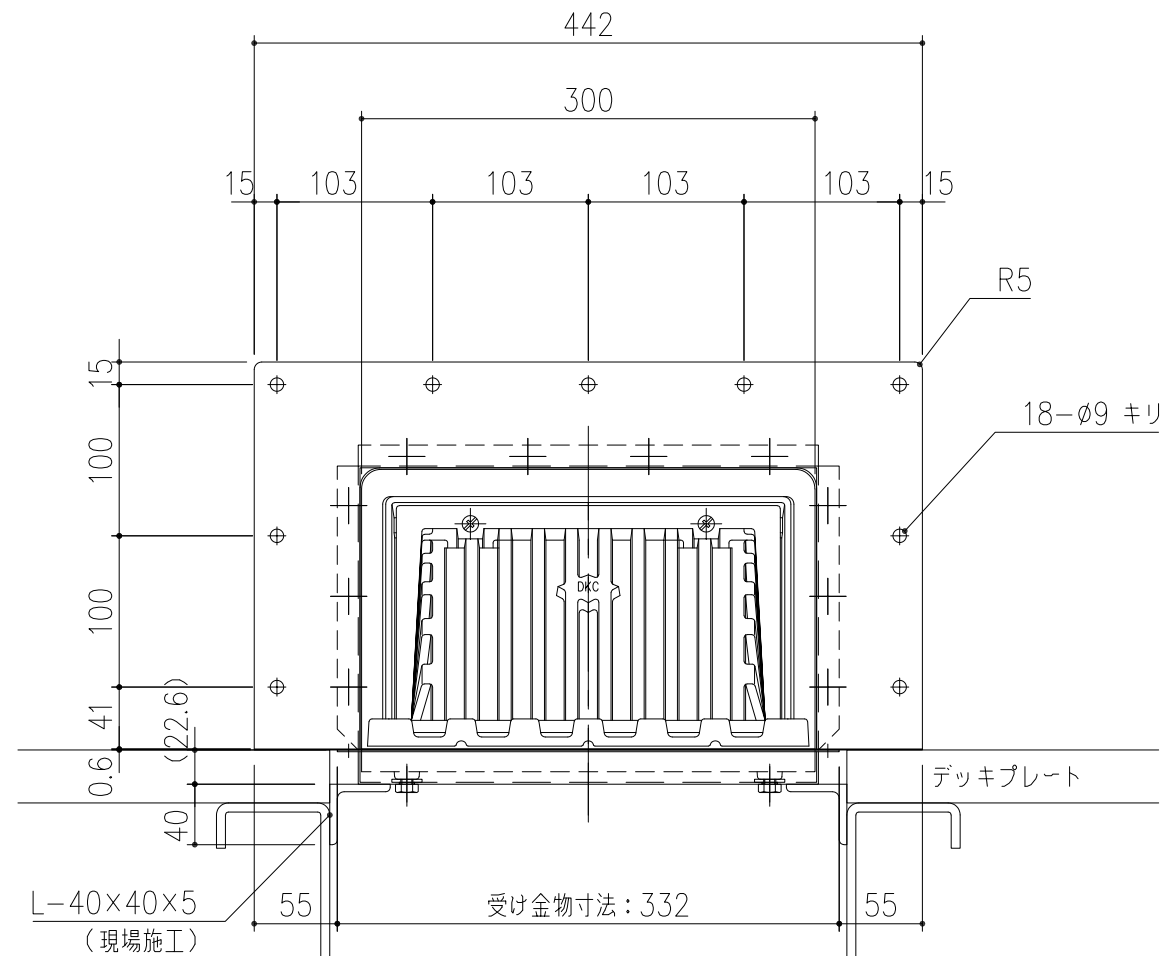


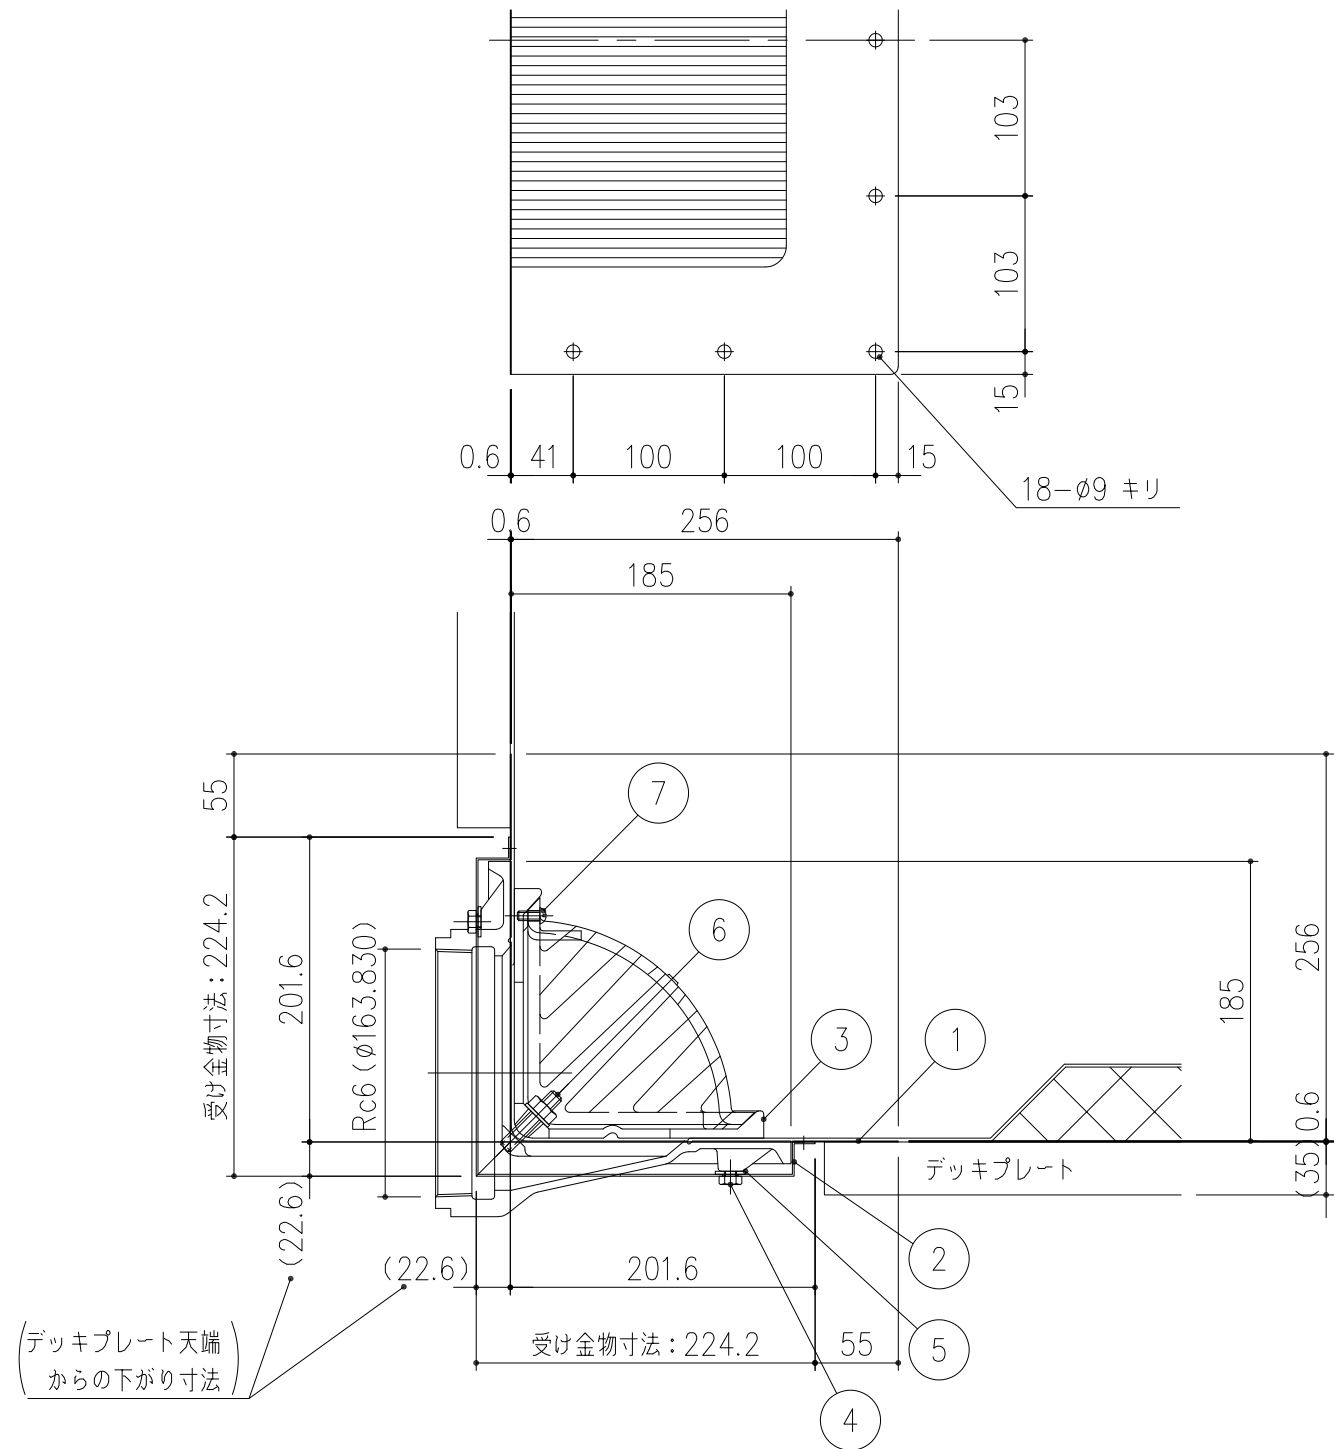

7	小ねじ	SUS304			2-M6×16丸小ねじ
6	押さえボルト	SUS304			2-M8×50NW付
5	ゴムワッシャ	CR			4-□15×t2 (中央にø10キリ)
4	六角ボルト	SS400			4-W5/16×12 溶融亜鉛めっき
3	ドレイン本体・防水層押え・ストレーナ (RL-4S 150)	FC150	12.0		樹脂系塗料塗装
2	ドレイン受け金物	ZAM銅板	1.3		—
1	塩ビ被覆亜鉛銅板	塩ビ被覆亜鉛銅板	0.55		—
項番	名称	材質	個数	kg/個	記事

仕様	鋼製下地断熱屋根工法用 塩ビシート防水用ルーフドレイン よこ口排水用 ねじ込み式				
担当	製図	照査	承認	1/5	名称
	関	野林	金子	尺度	
平成 年 月 日				三角法	図番
第一機材株式会社					
DKC					RL-4S-DS 150
					PR-E3-00684C