
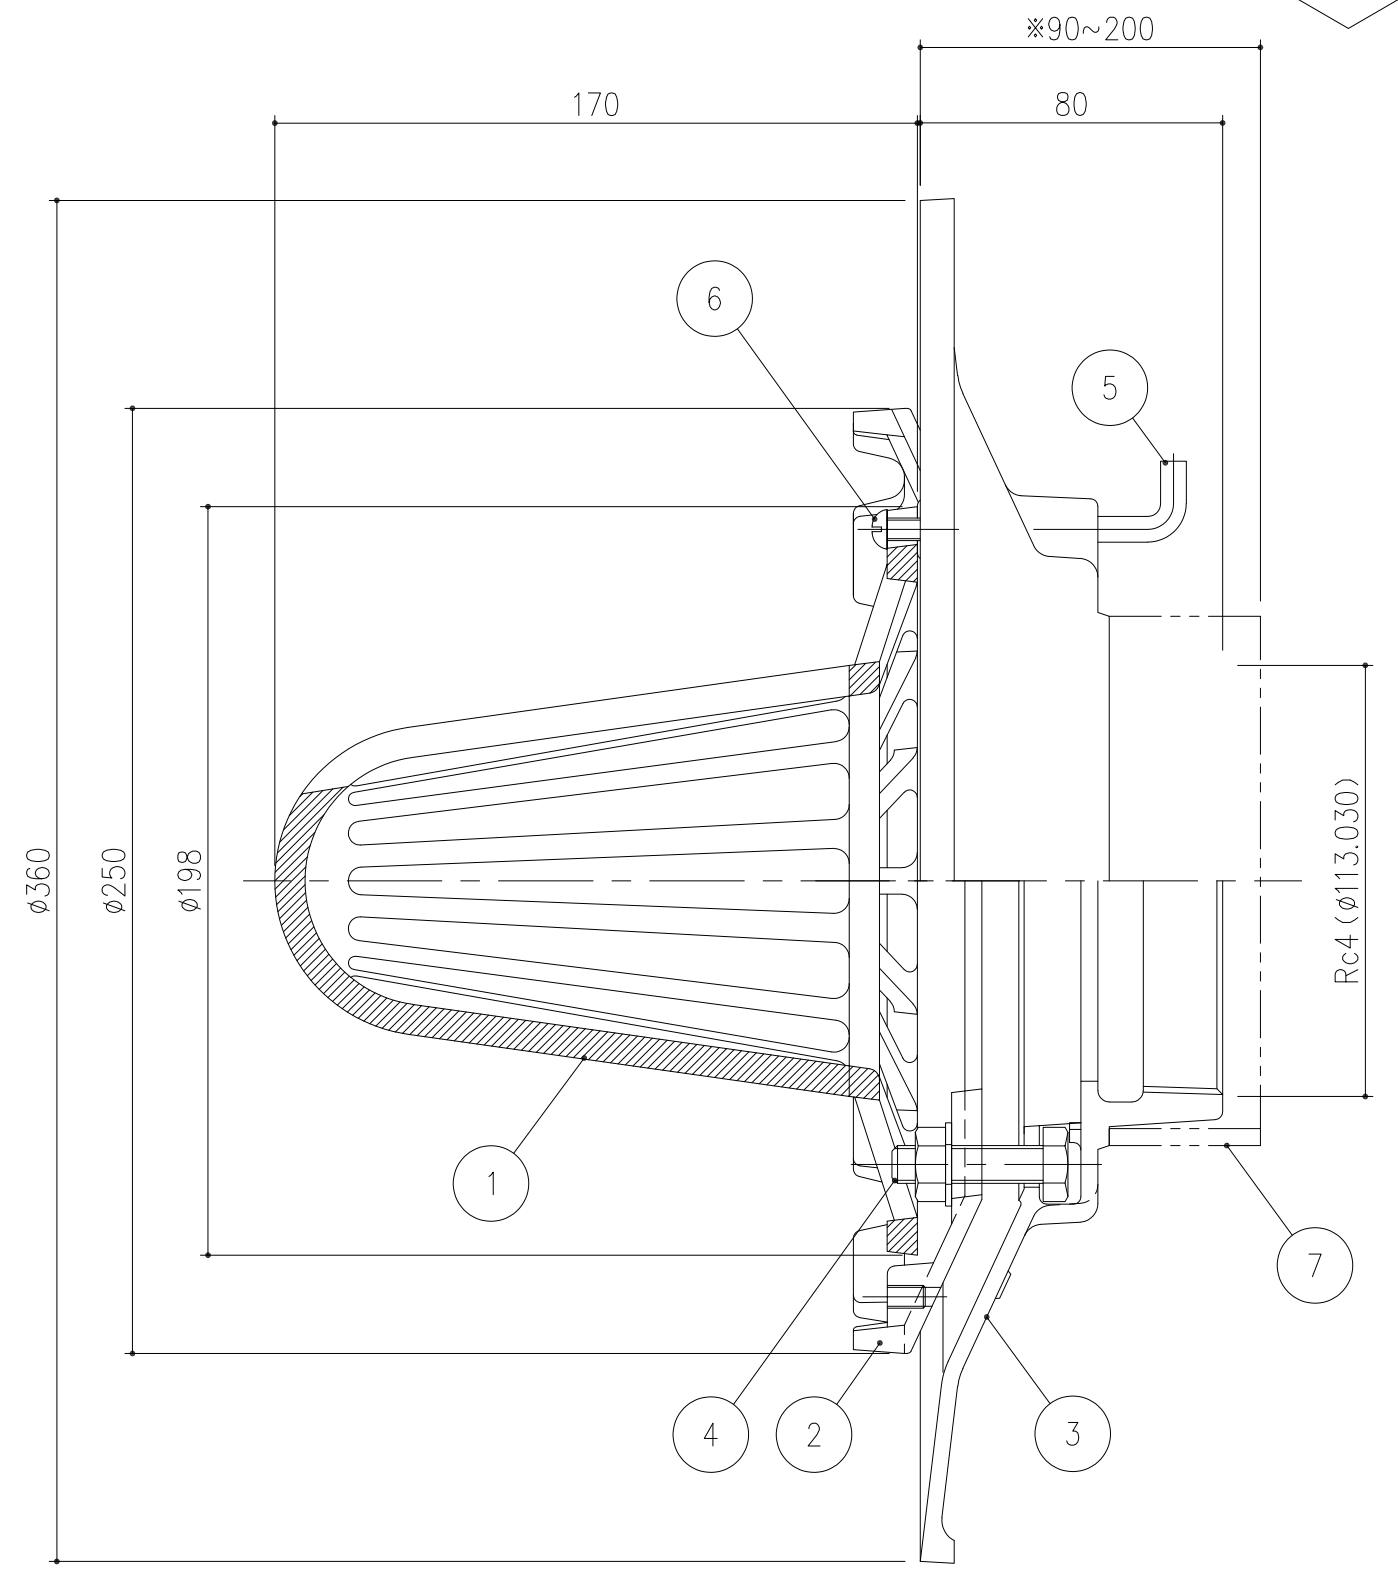


DKC

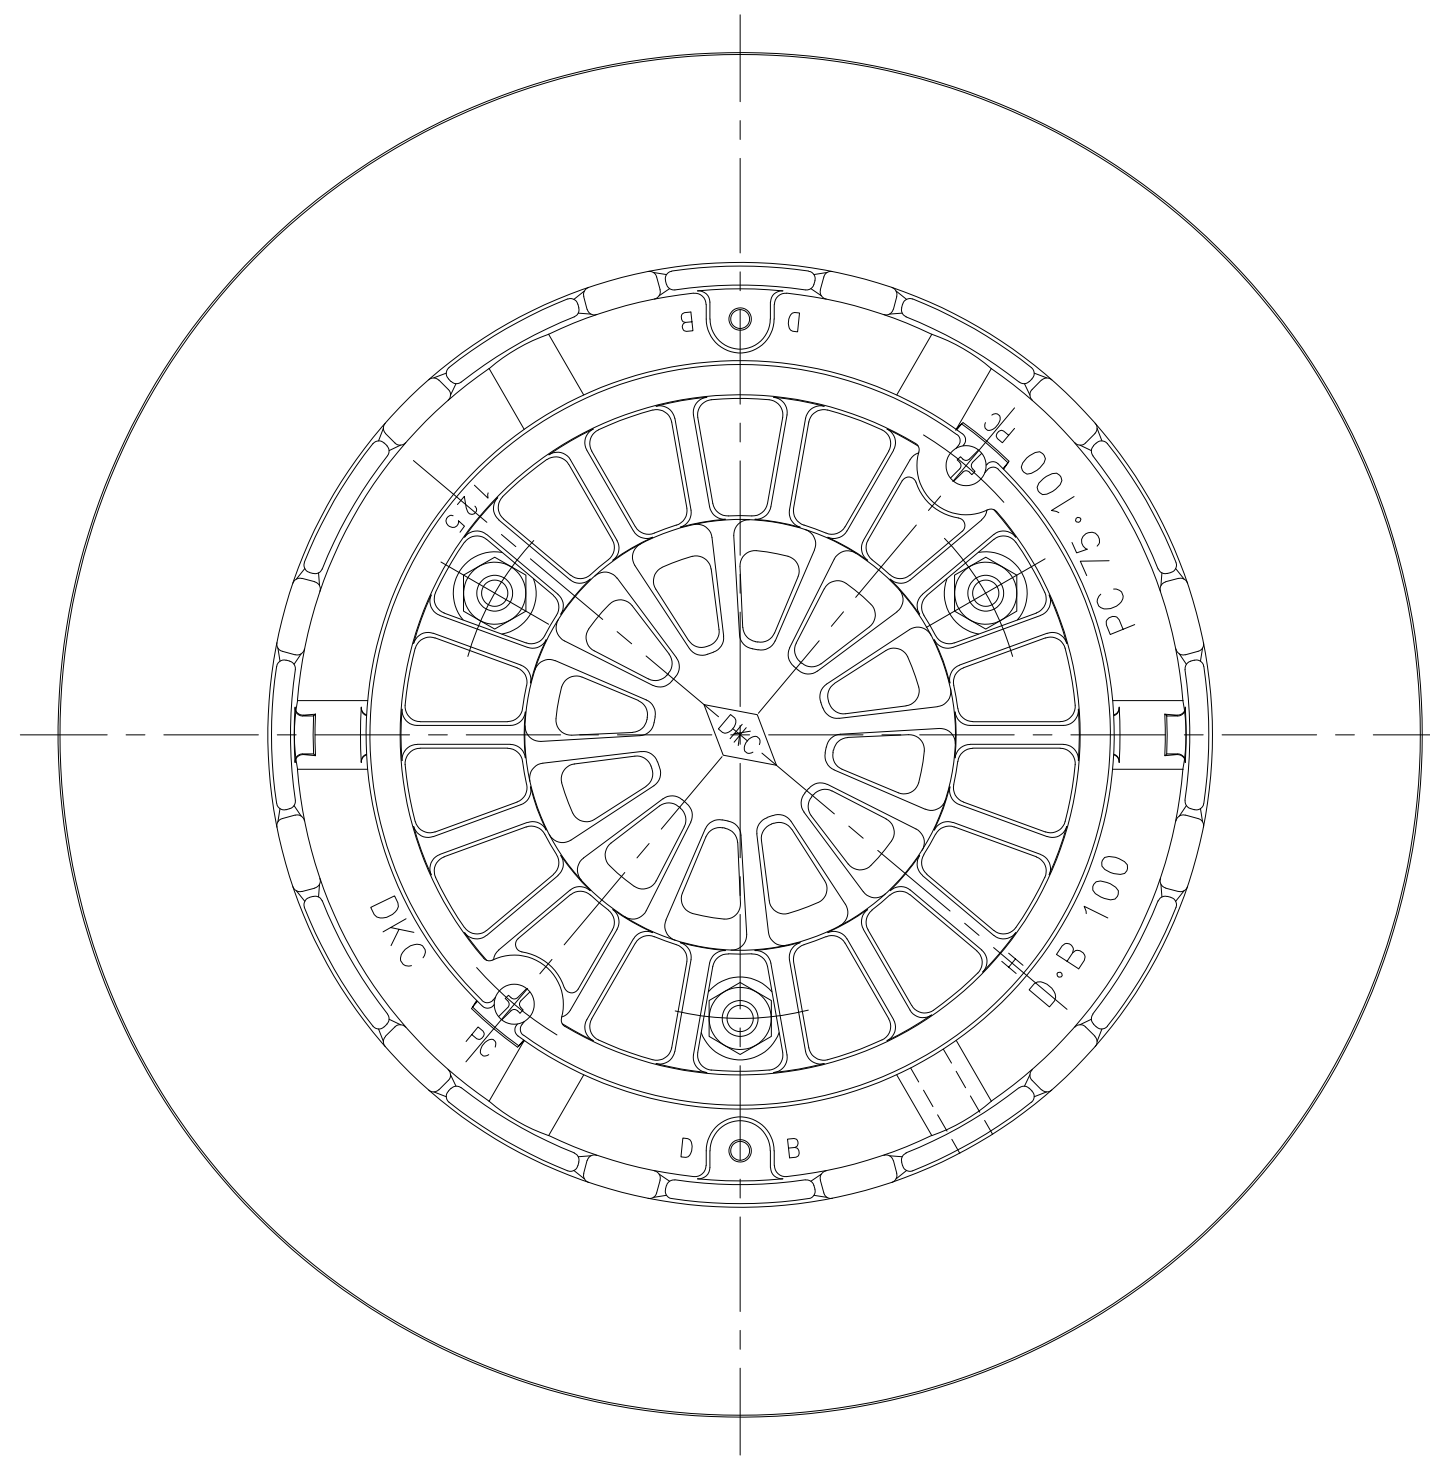

※印はスラブ厚に応じ、スペーサーにて調節いたします。

防水層施工貼り代100mm

7	スペーサー	硬質塩化ビニル		VU5 (内径φ131)
6	小ねじ	SUS304		2-M6×16丸小ねじ
5	アンカーボルト	SWRM		-
4	押えボルト	SUS304		3-M10×40 六角ボルトNW付
3	本体	FC150		樹脂系塗料塗装
2	防水層押え	FC150		樹脂系塗料塗装
1	ストレーナ	FC150		樹脂系塗料塗装
項番	名称	材質	個数	kg/個 記事

仕様	鋳鉄製ルーフドレイン たて口排水用 ねじ込式			名称	DKC
担当	アスファルト防水用 (シート防水用・塗膜防水用) 露出&保護防水				
	製図	照査	承認	1/2	RWPC-K 100
	清田	野林	金子		
	平成 年 月 日			尺度	PR-E3-00923A
	第一機材株式会社			三角法	
				図番	