
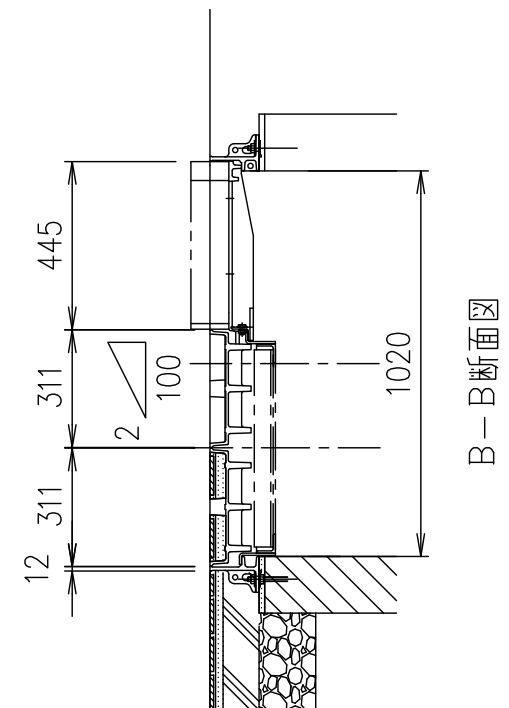
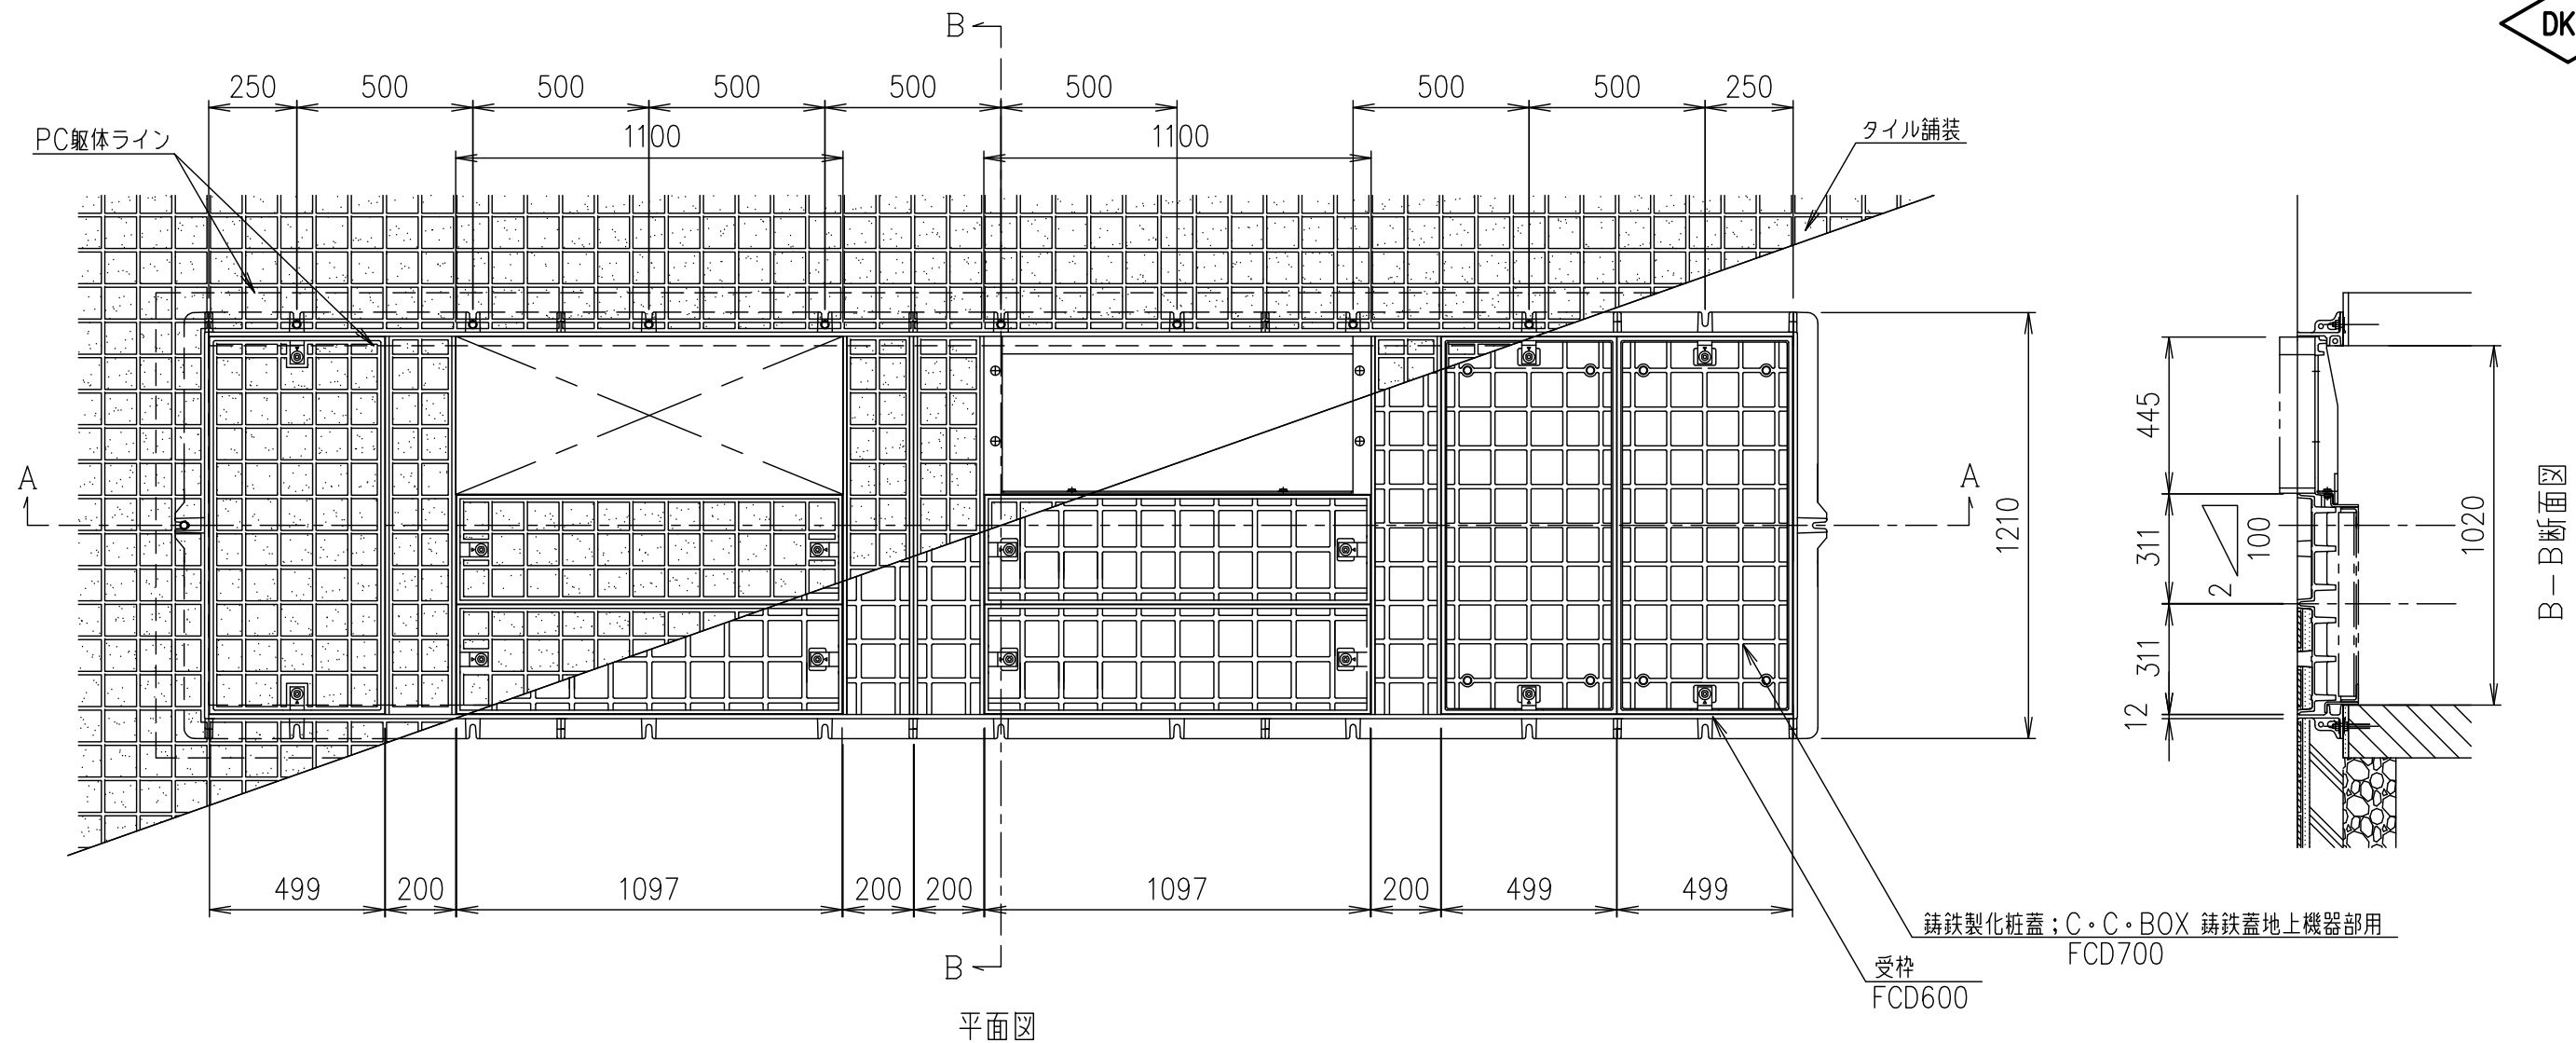
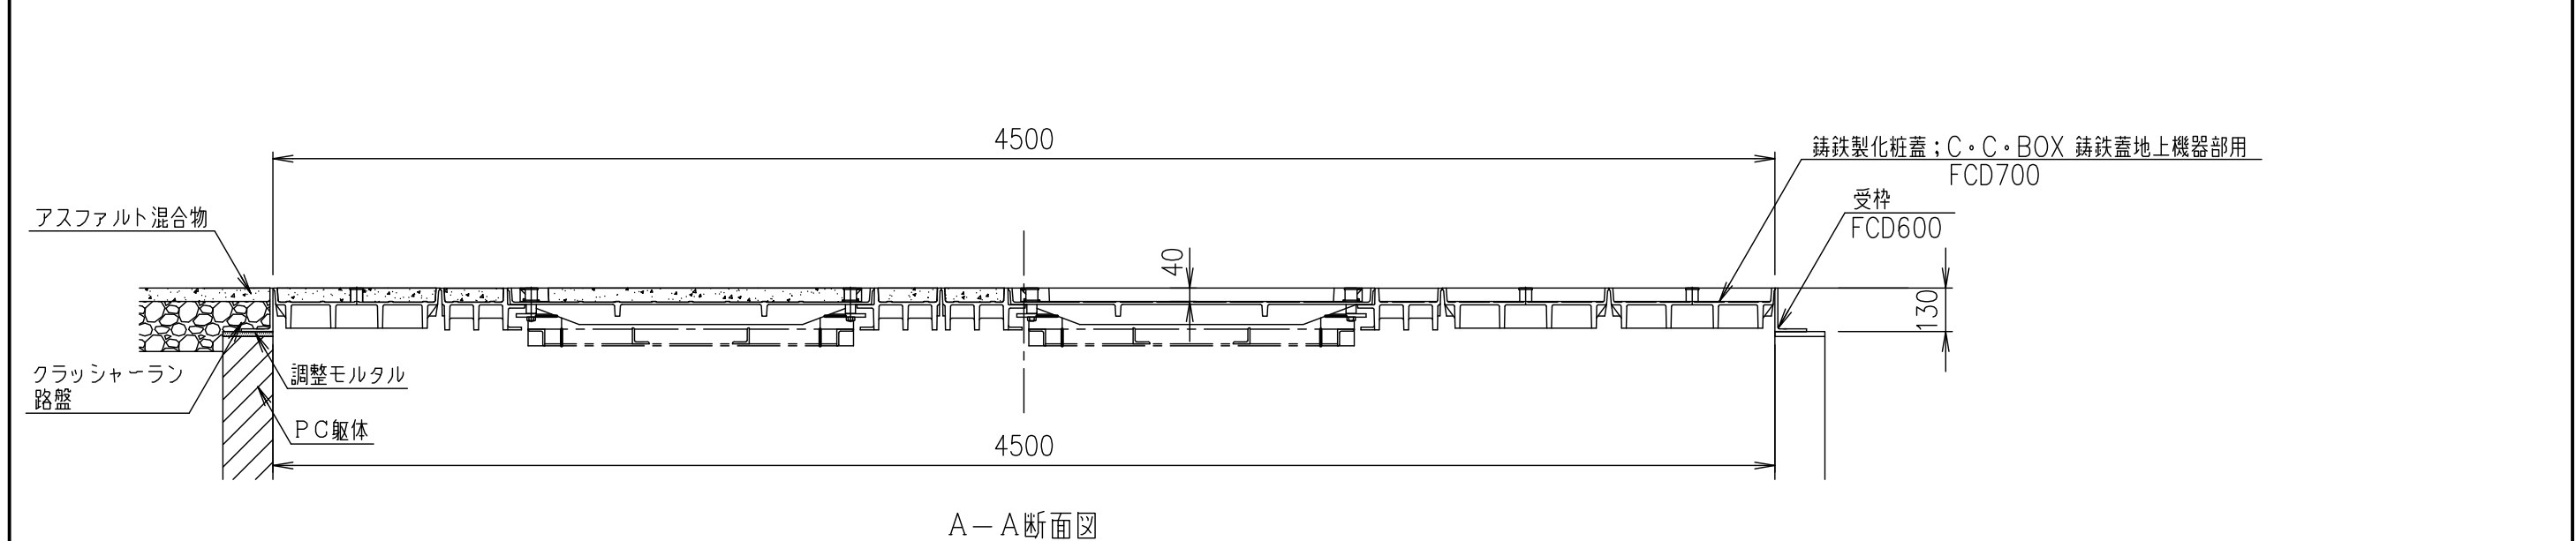


・この図面は参考図です。施工にあたっては、現場施工図に従って下さい。

担当	製図	照査	承認	1/20	名称	DKC
	藤本	斎藤	金子	尺度		T-25荷重(歩道仕様)用 C.C.BOX用铸铁蓋 内径1020×4500 地上機器部用 PC躯体・タイル舗装部 施工参考図
平成 年 月 日				三角法	図番	PM-E3-00433
第一機材株式会社						

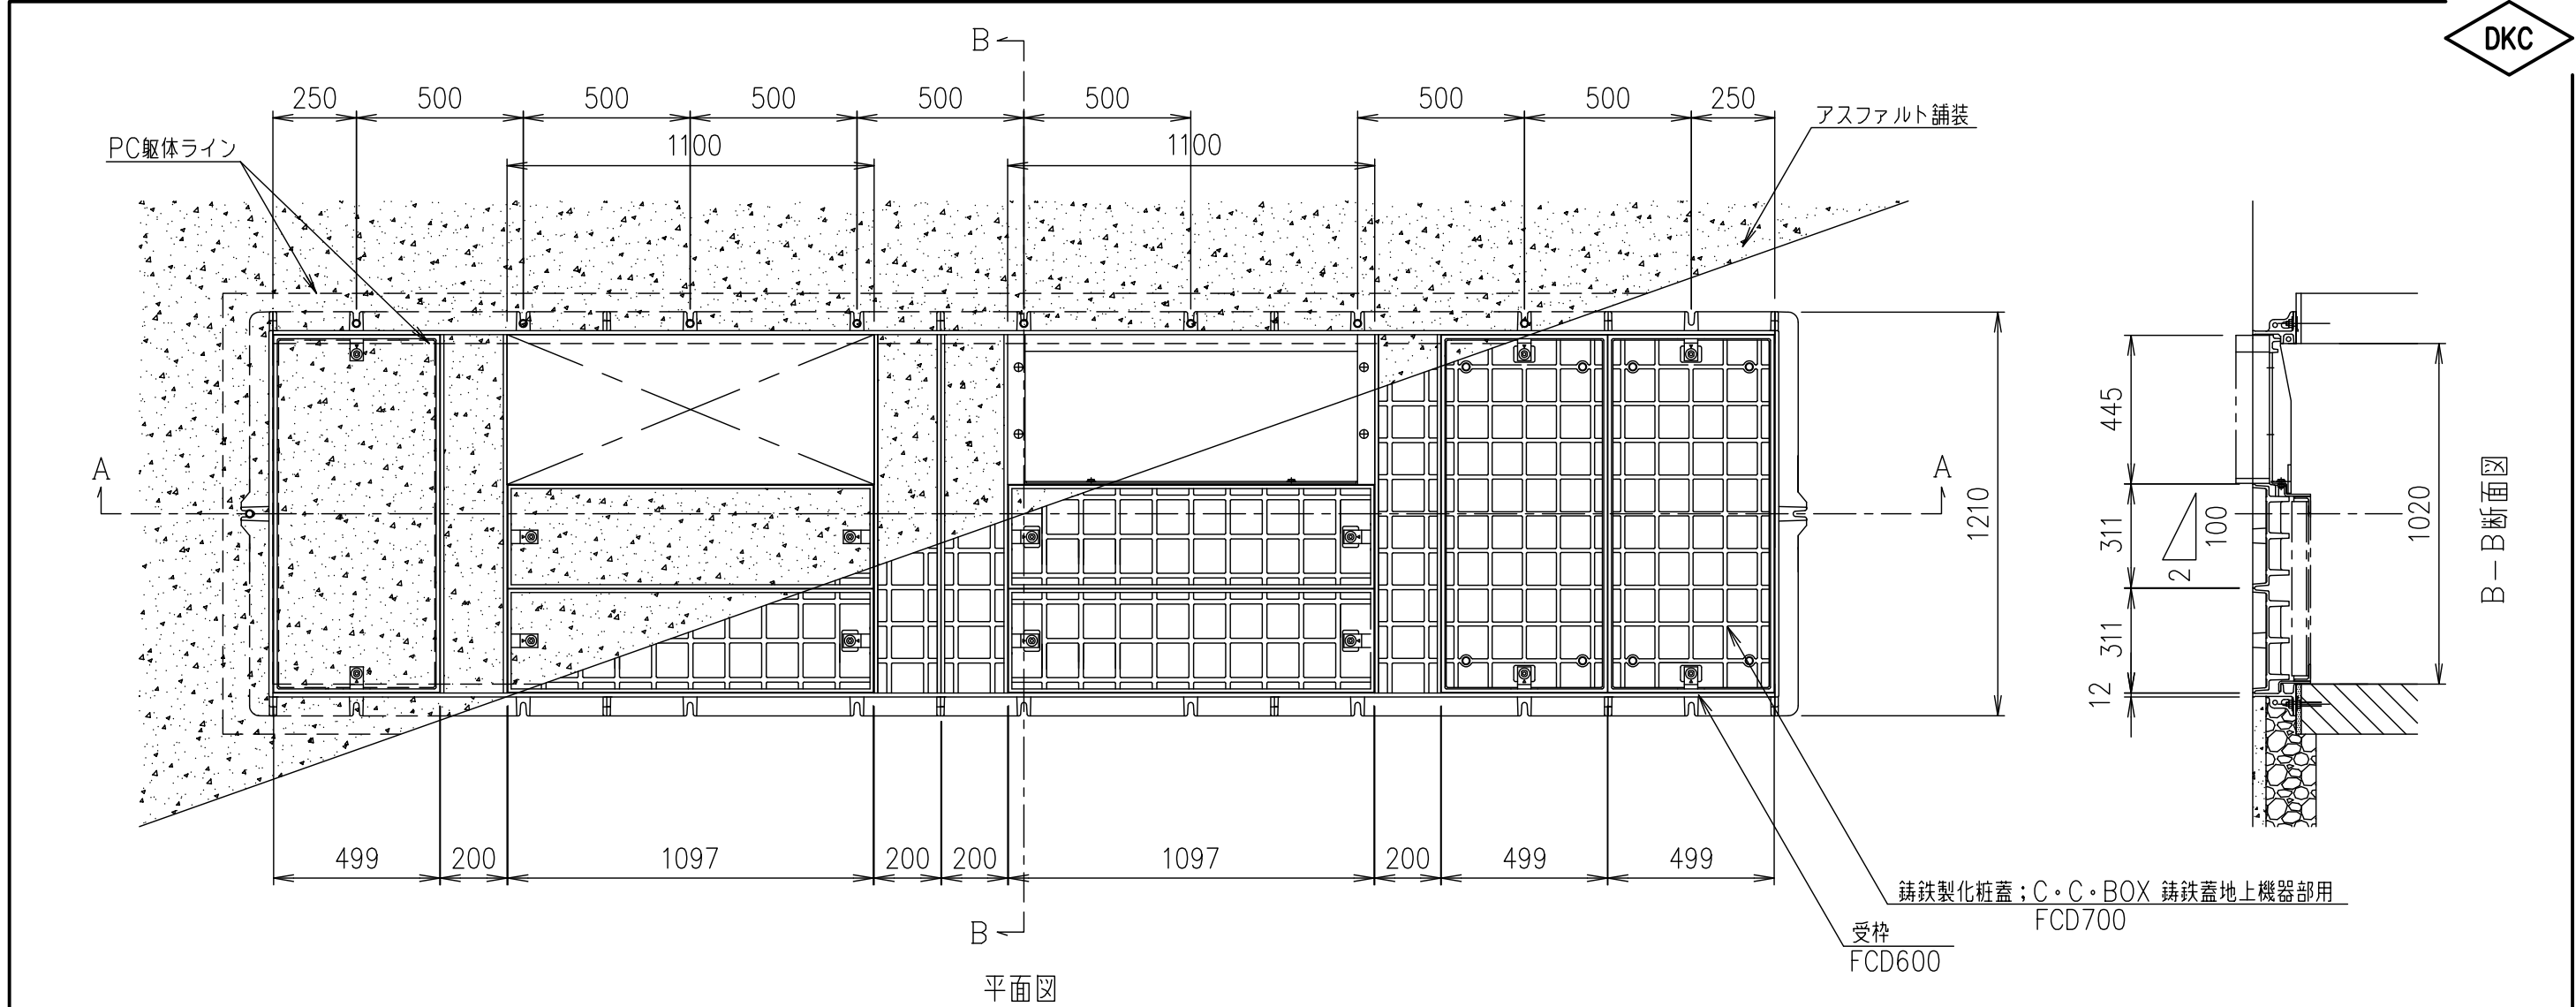

・この図面は参考図です。施工にあたっては、現場施工図に従って下さい。

担当	製図	照査	承認	1/20	名称	DKC
	藤本	斎藤	金子	尺度		T-25荷重(歩道仕様)用 C.C.BOX用铸铁蓋 内径1020×4500 地上機器部用 PC躯体・アスファルト舗装部 施工参考図
平成 年 月 日				三角法	図番	PM-E3-00434
第一機材株式会社						