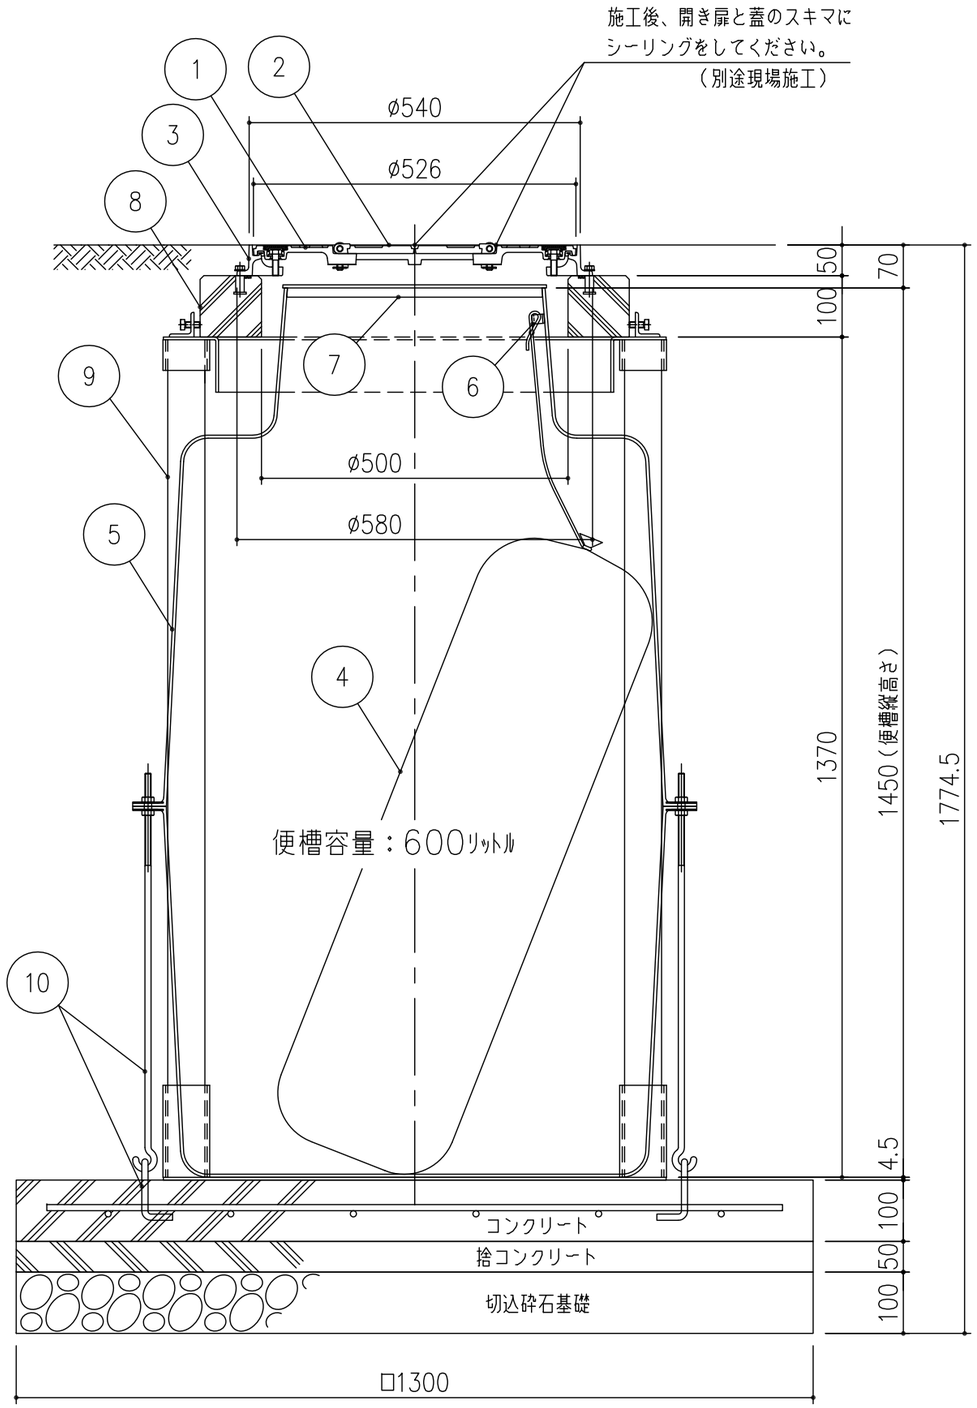

※基礎は参考図です。現場の諸条件に則って施工してください。

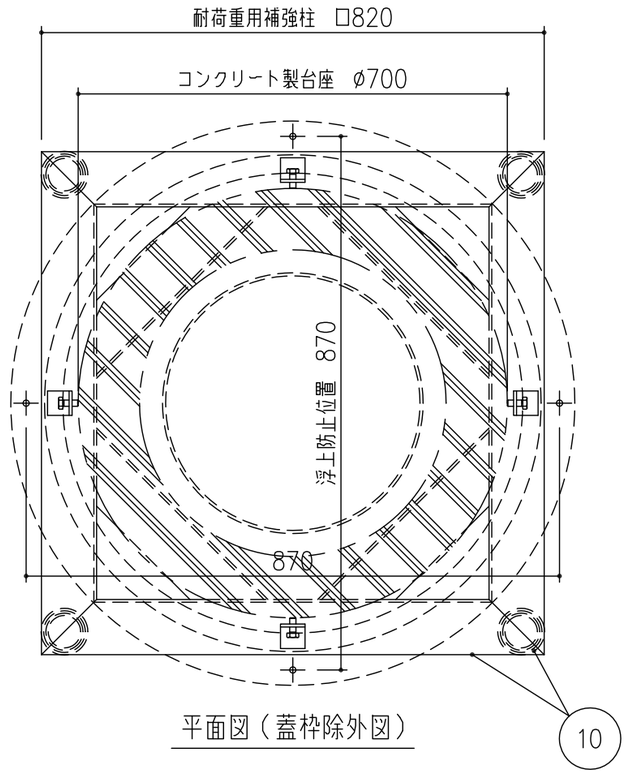

平面図（蓋枠除外図）

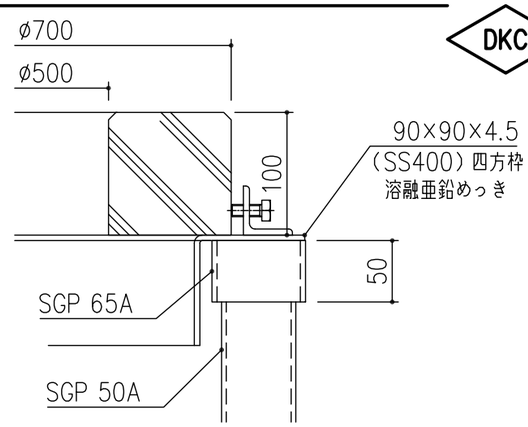

A部詳細図　S=1/5

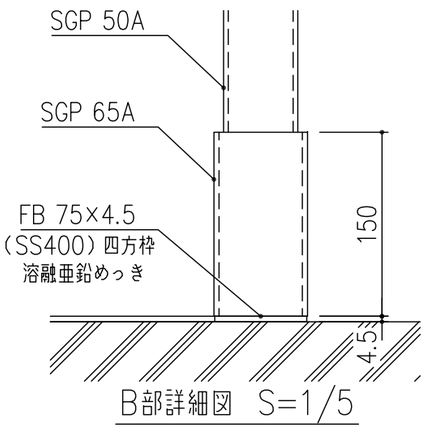

B部詳細図　S=1/5

荷重条件：T−6

- 浮上防止金具一式 ： 浮上防止用フック・下部アンカーハンガー・呼び10平座金・M10ナット
- 耐荷重用補強柱一式 ： SGP50A 4本・上部四方枠・下部四方枠
- 浮上防止金具一式および耐荷重用補強柱一式はオプション部品です。

項番	名称	材質	個数	kg／個	記事
10	浮上防止金具 一式	SS400	4		溶融亜鉛めっき,オプション部品
9	耐荷重用補強柱 一式	SS400	1		溶融亜鉛めっき,オプション部品
8	コンクリート製台座	コンクリート	1	45	
7	便槽蓋	ポリエチレン樹脂	1		
6	テントブース吊下げ用フック	硬質塩化ビニル	1		
5	便槽	FRP	1	35	
4	テントブース	−	1	12	
3	受枠	FC200	1	10	タールエポキシ樹脂塗装
2	開き蓋	FCD500	2	4.5	タールエポキシ樹脂塗装
1	蓋	FCD500	1	15	タールエポキシ樹脂塗装

- テントブースの詳細は別紙をご参照下さい。
- 落下防止金具を取り付けられます。（オプション部品）
- 使用時のグリップを取り付けられます。（オプション部品）
- 便槽天端レベルがグランドライン−70mmとなるように施工して下さい。
- テントブースが宙吊りにされていないことをご確認下さい。（便槽の底につける）

記号	内容	日付	編集
親番			
図歴			

担当	製図	照査	承認
	野林	齊藤	金子

平成　年　月　日

第一機材株式会社

1／10
尺度

三角法

名称：DKC
災害用トイレマンホールカバー
MEWC−500SC　参考施工図
（オプション：耐荷重用補強柱＋浮上防止金具）

図番：PM−E3−00866H