DKC

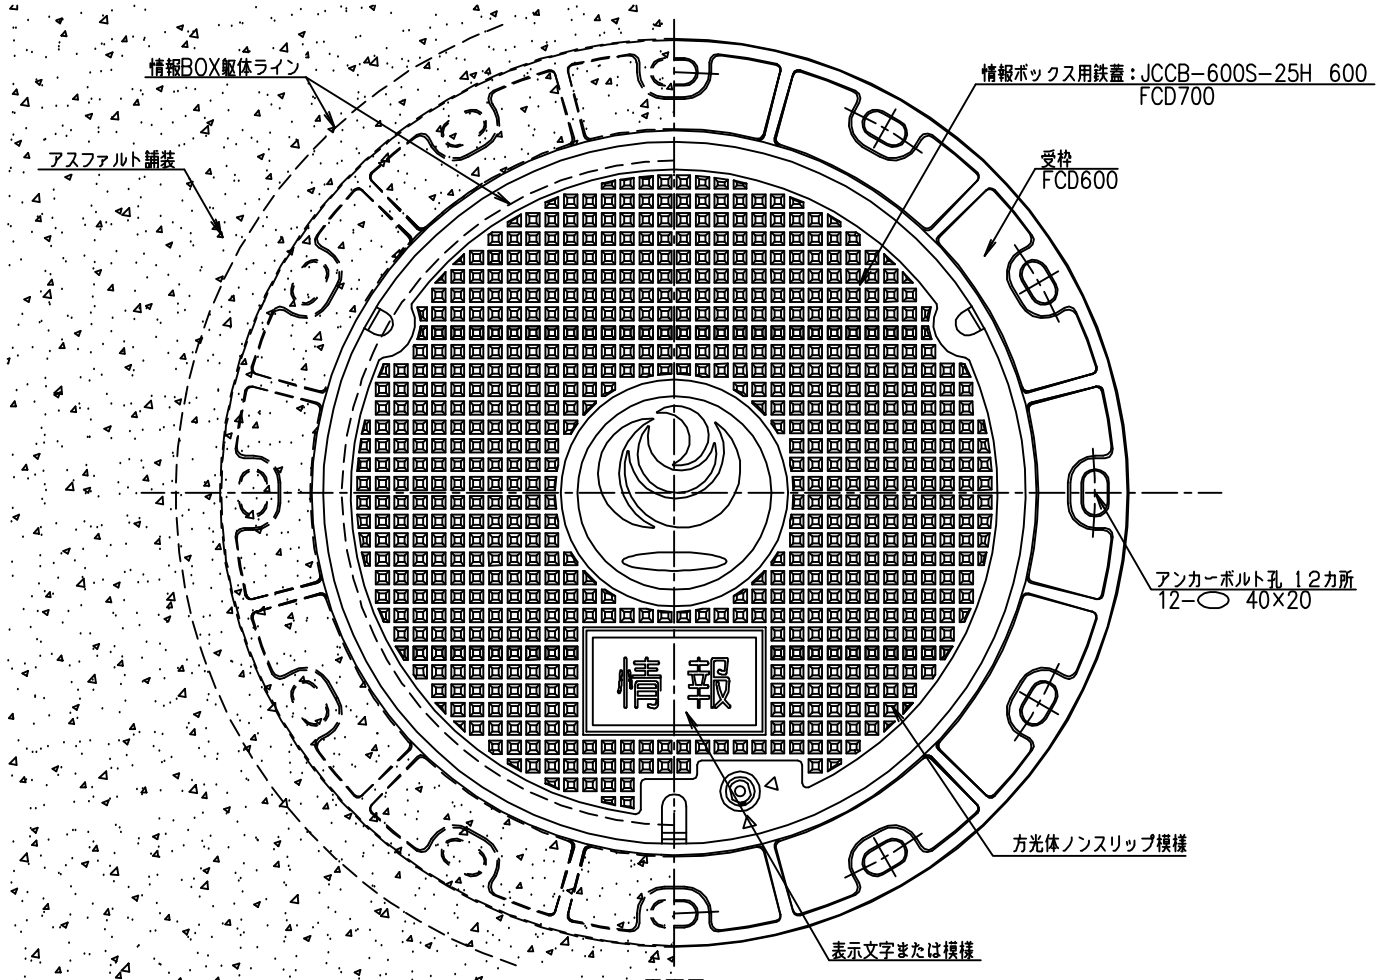

平面図

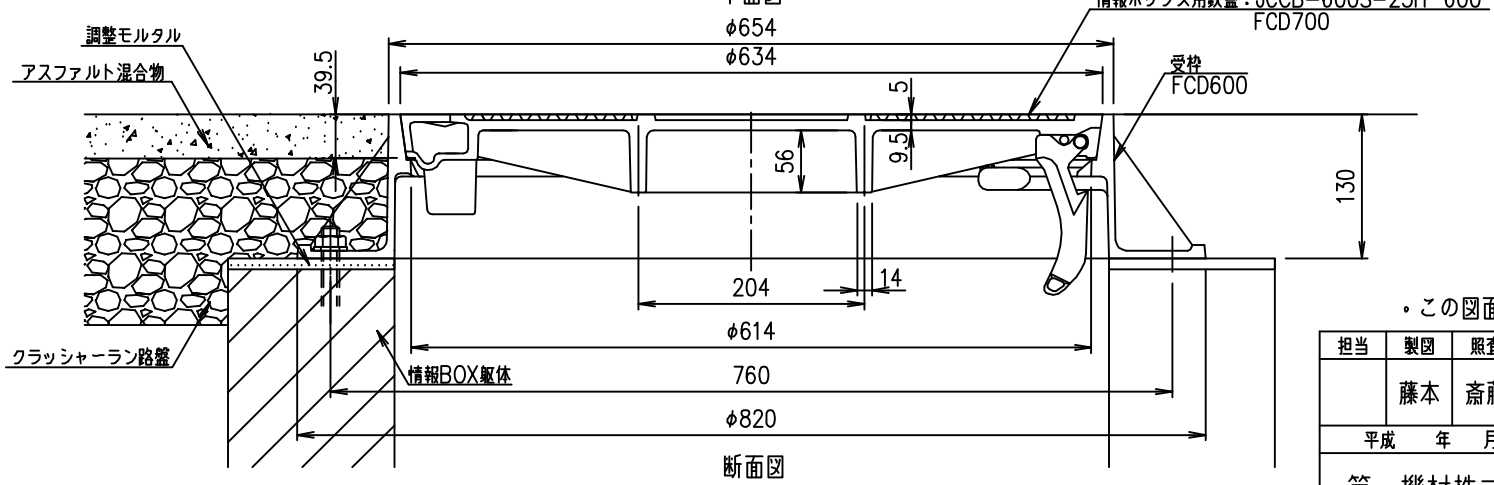

断面図

・この図面は参考図です。施工にあたっては、現場施工図に従って下さい。

担当	製図	照査	承認	1/5	名称	DKC T−25荷重（公道仕様）用 情報ボックス用鉄蓋 JCCB−600S−25H 600 ノンスリップ模様 情報BOX躯体 アスファルト舗装部 施工参考図
	藤本	斎藤	金子	尺度		
平成 年 月 日				三角法	図番	PM−E3−00530
第一機材株式会社						