

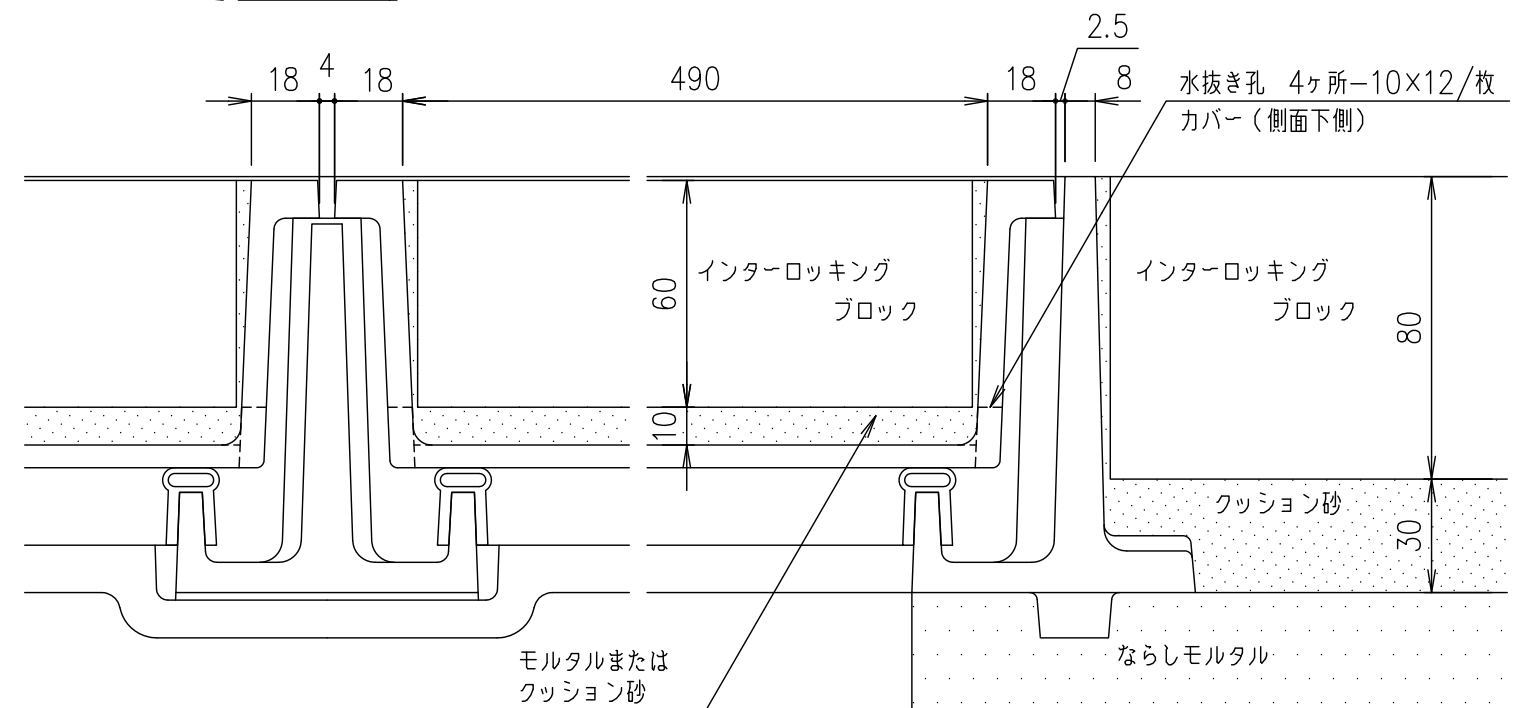
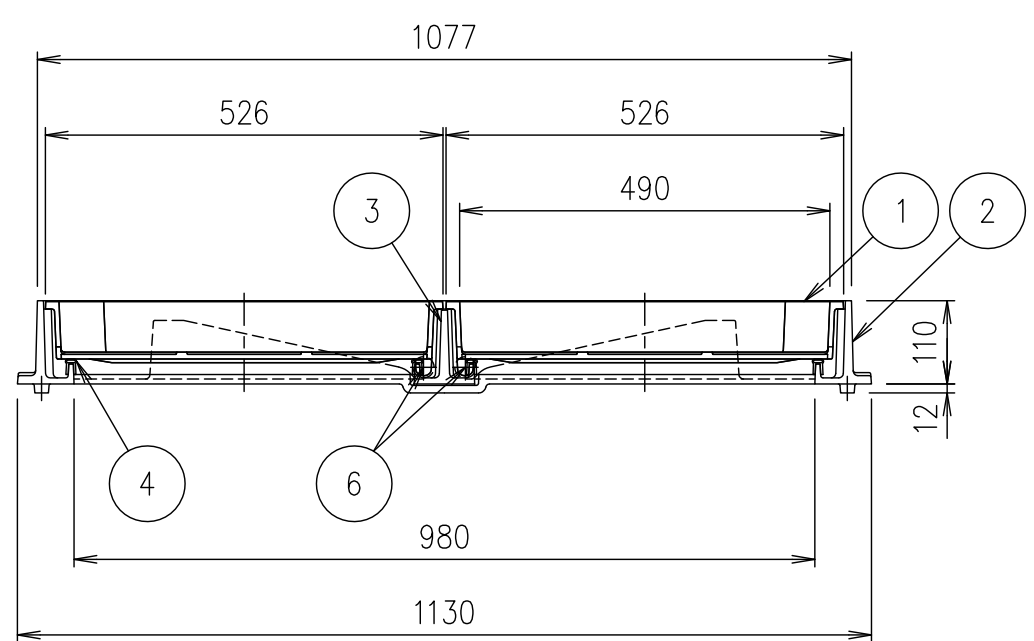
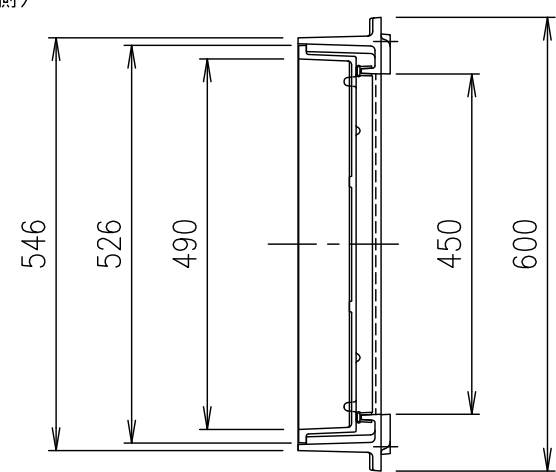


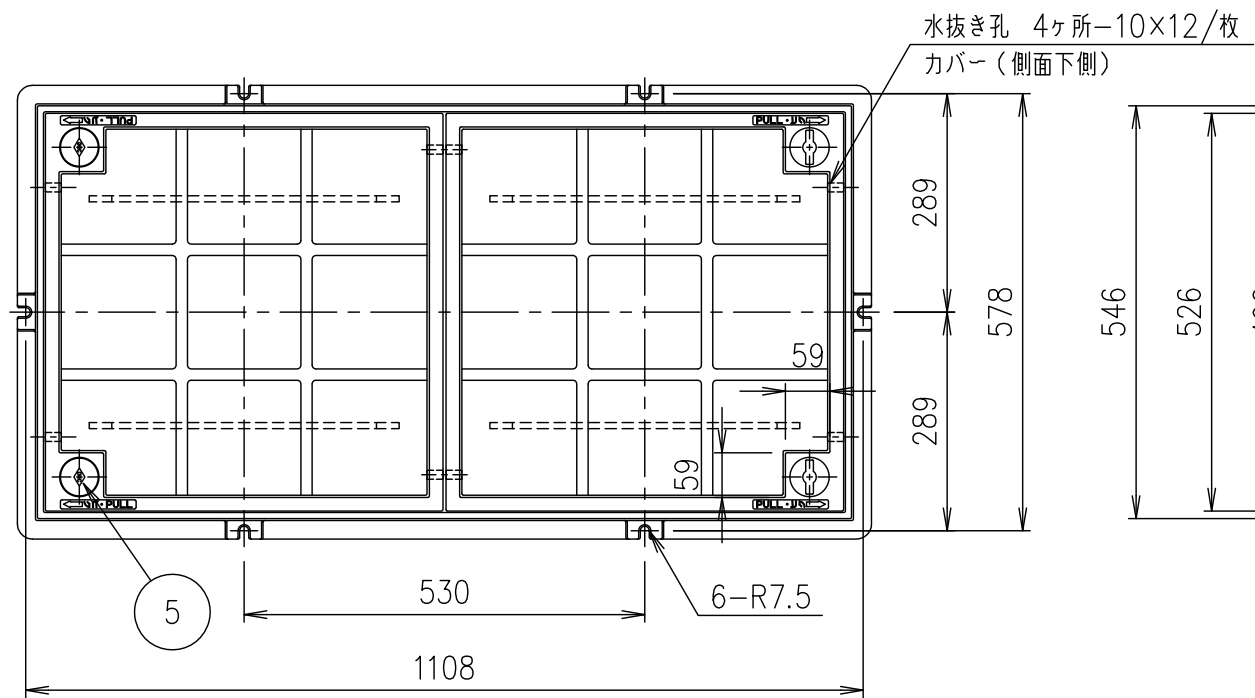

施工部分図

・蓋に水抜き孔があいています。
仕上材・下地材等がこの孔から流れないように不織布等（別途）の設置をお願いします。
・センターリブは全て取り外し可能です。

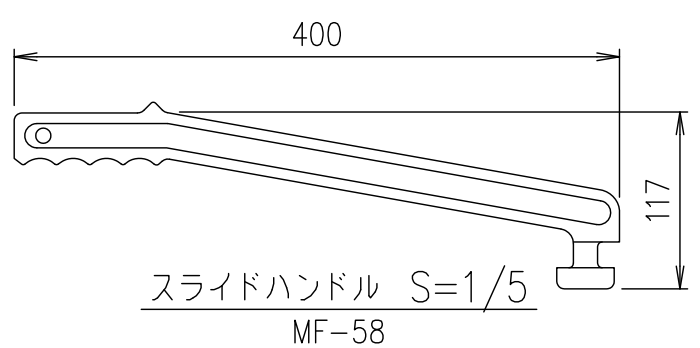

T-8荷重（敷地内仕様）		T-14歩道（車両乗入）仕様	
破壊荷重	載荷板	破壊荷重	載荷板
80kN以上	φ150	90.6kN以上	200×240

質量		
カバー	フレーム	合計
23kg×2個	64.4kg	110.4kg

	スライドハンドル	FCD500			樹脂系塗料塗装
6	スライドローラー	SUS304			
5	取手キャップ	クロロプレン			
4	ゴムパッキン	クロロプレン			
3	センターリブ	FCD500			樹脂系塗料塗装
2	フレーム	FCD500			樹脂系塗料塗装
1	カバー	FCD500			樹脂系塗料塗装・10×12水抜き孔付（側面下側）
項番	名称	材質	個数	kg/個	記事

記号	内容	日付	編集	担当	製図	照査	承認	DKC		
					秋山	齊藤	金子	T-8荷重（敷地内仕様）用 T-14歩道（車両乗入）仕様用 簡易防臭形		
								T-20緊急車両通行可能 連結式スライドカバー		
								MIB-D2-45 ローター付		
親番								PM-E3-02612B		
図歴										

1/10	名称
尺度	図番
三角法	