
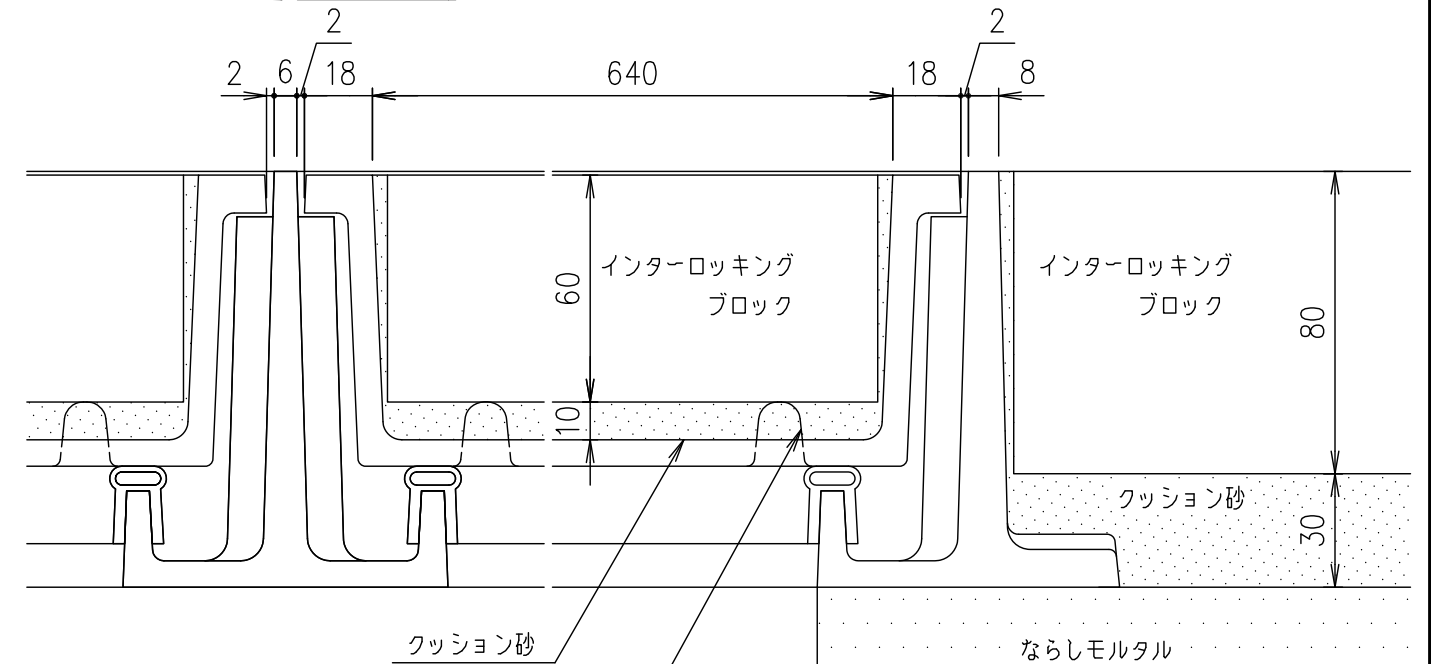
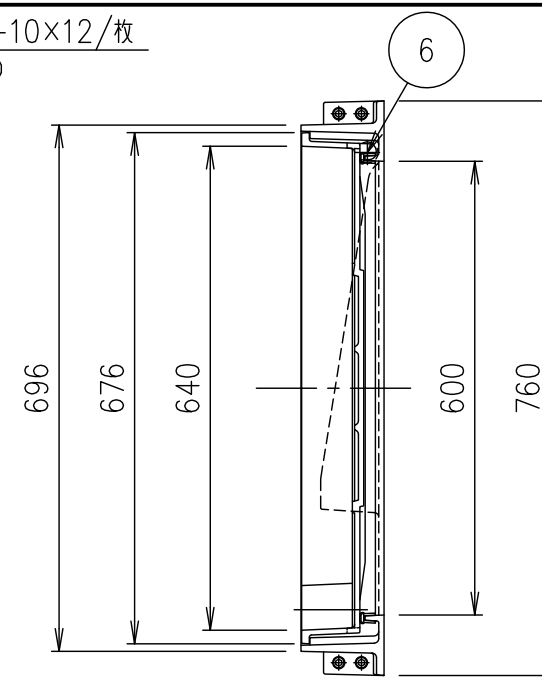
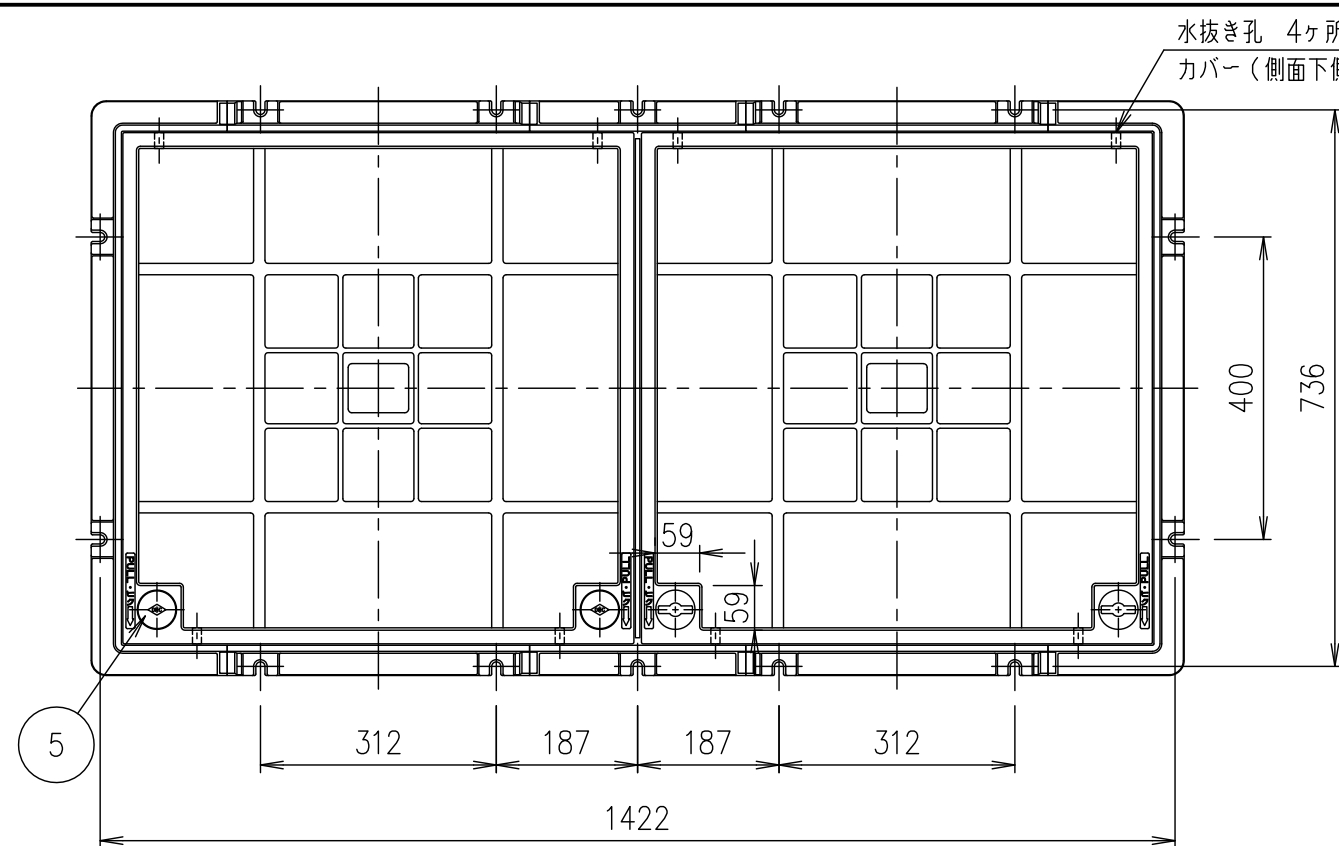



施工部分図

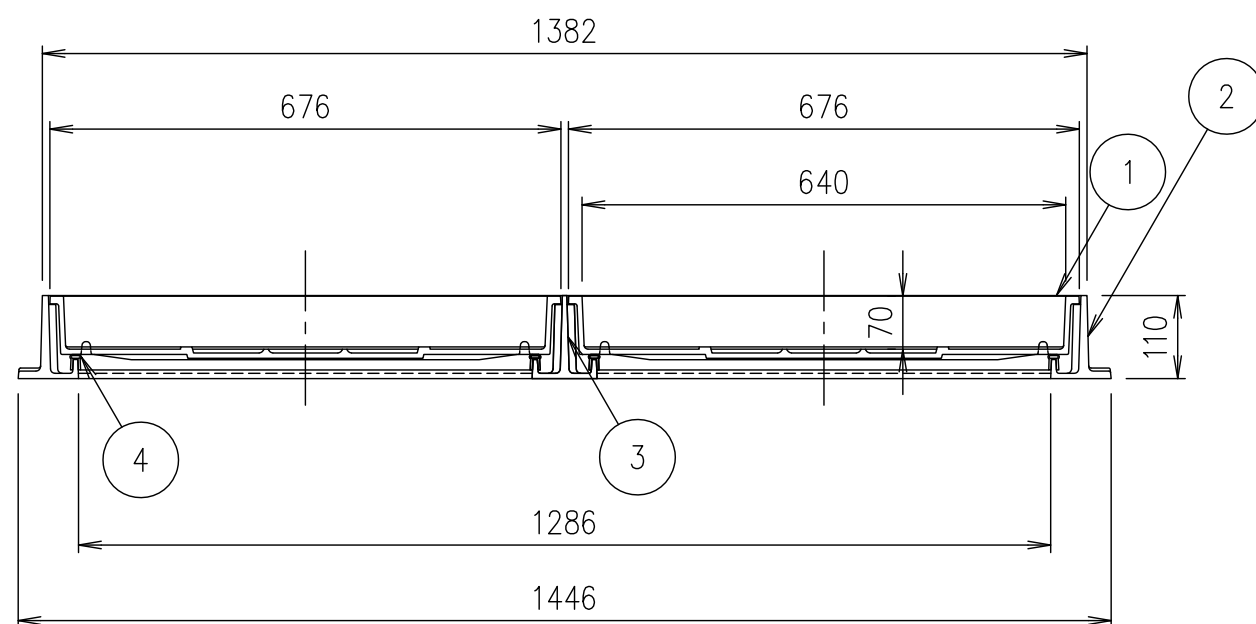

T-8荷重（敷地内仕様）	
破壊荷重	載荷板
80kN以上	φ150

破壊荷重	載荷板
181.2kN以上	200×500

質量		
カバー	フレーム	合計
36kg×2個	83kg	155kg

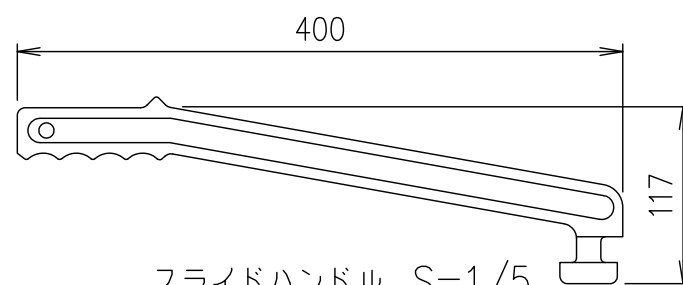

スライドハンドル S=1/5

MF-58

	スライドハンドル	FCD500			樹脂系塗料塗装
6	スライドローラー	SUS304			
5	取手キャップ	クロロブレン			
4	ゴムパッキン	クロロブレン			
3	センターリブ	FCD500			樹脂系塗料塗装
2	フレーム	FC200			樹脂系塗料塗装
1	カバー	FCD500			樹脂系塗料塗装・10×12水抜き孔付(側面下側)
項番	名称	材質	個数	kg/個	記事

記号	内容	日付	編集	担当	製図	照査	承認	1 10	名称	DKC
					秋山	齊藤	金子			T-8荷重(敷地内仕様)用 T-14歩道(車両乗入)仕様用 簡易防臭形 T-20緊急車両通行可能 連結式スライドカバー
				平成 年 月 日				尺度		MIB-D2 ローラー付
親番				第一機材株式会社				三角法	図番	PM-E3-04990D
図歴										

- ・蓋に水抜き孔があいています。
- ・仕上材・下地材等がこの孔から流れないように不織布等（別途）の設置をお願いします。
- ・センターリブは全て取り外し可能です。