

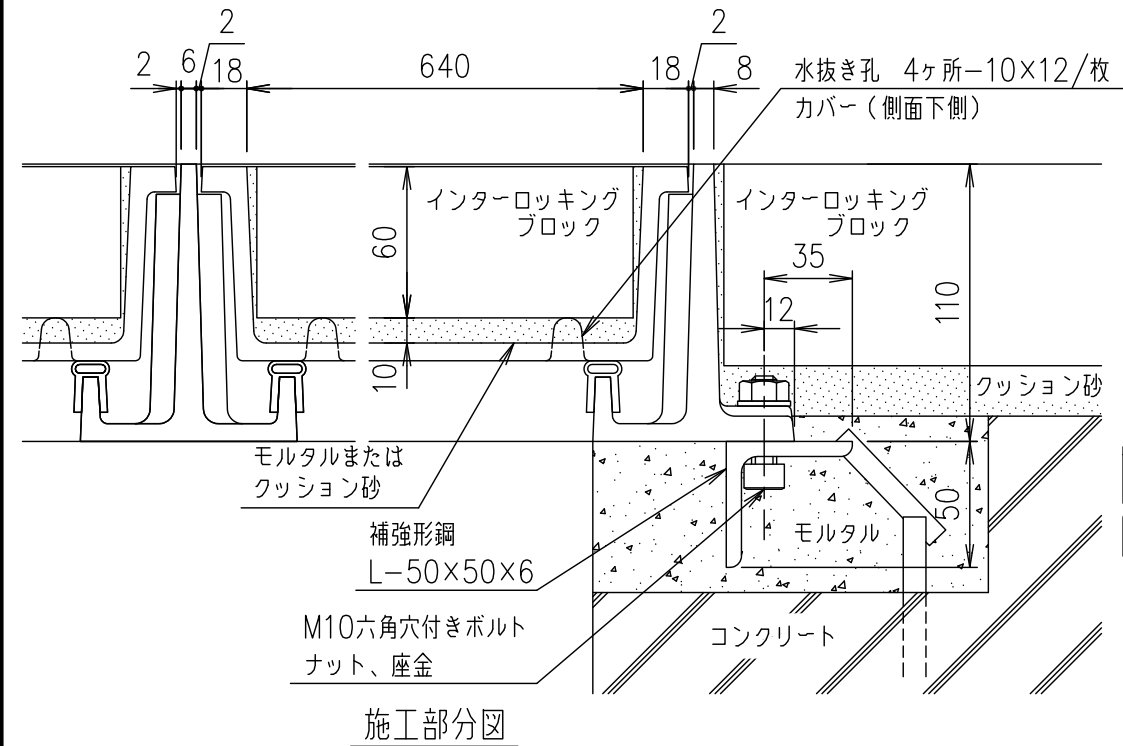


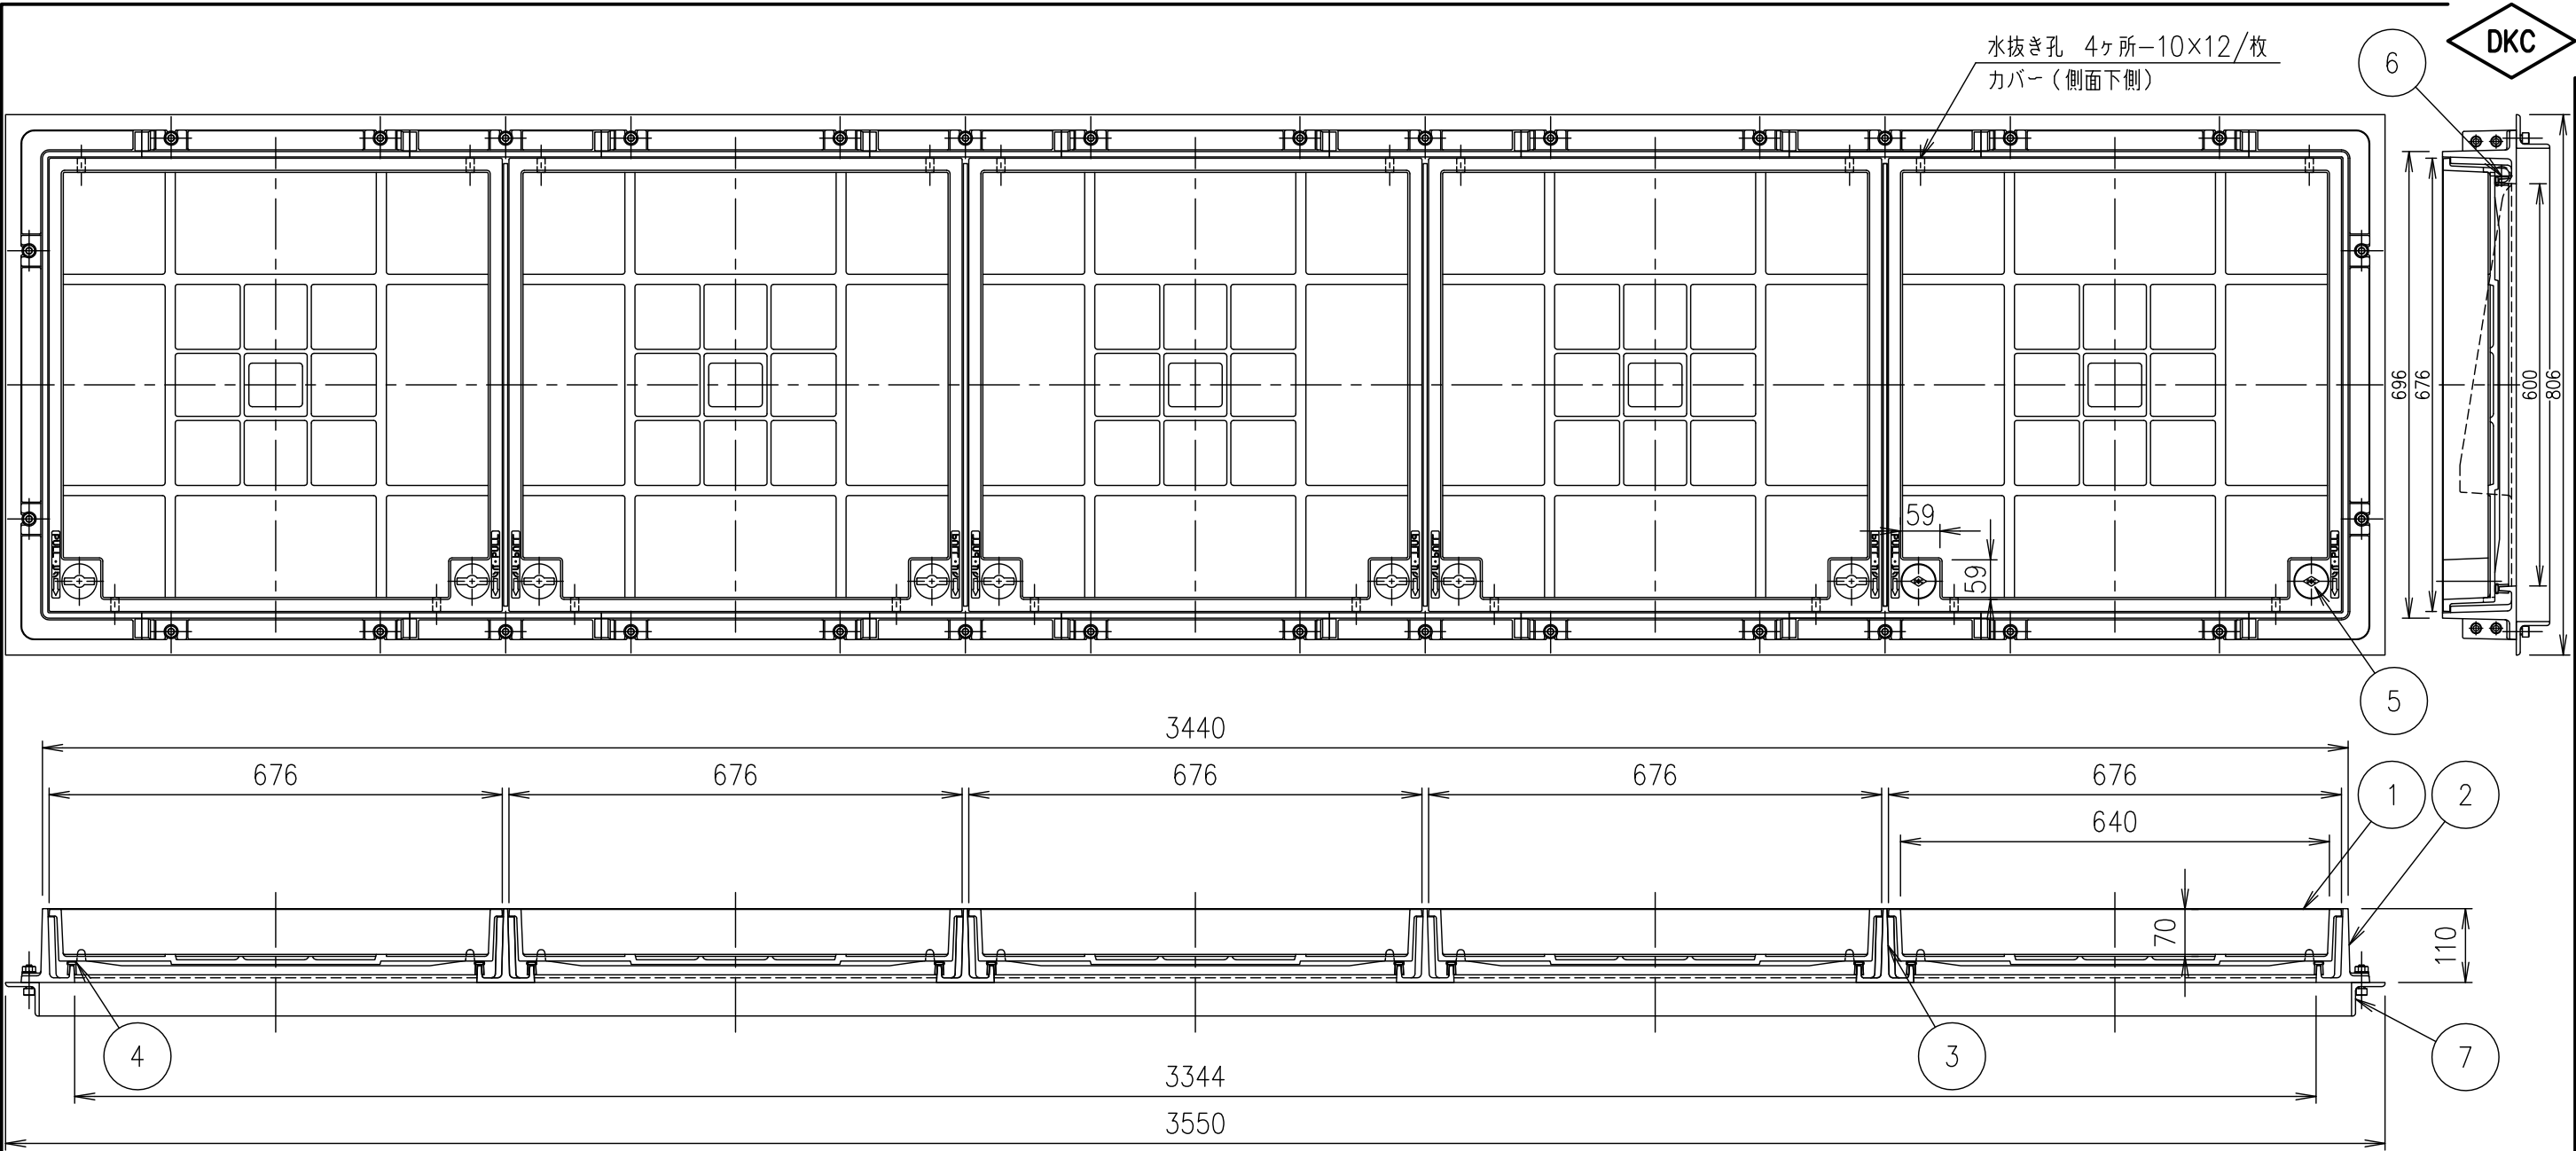

T-8荷重（敷地内仕様）	
破壊荷重	載荷板
80kN以上	φ150

T-14歩道（車両乗入）仕様	
破壊荷重	載荷板
181.2kN以上	200×500

質量		
カバー	フレーム	合計
36kg×5個	195kg	375kg

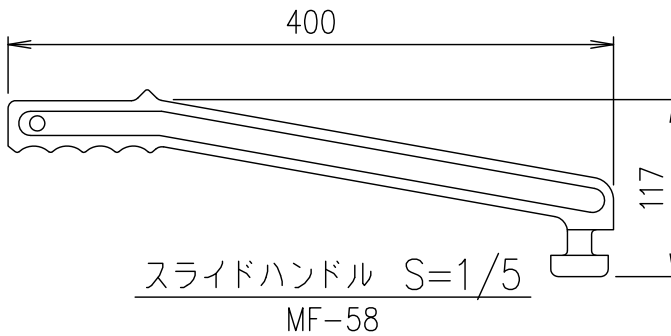

- ・ 蓋に水抜き孔があいています。
- ・ 仕上材・下地材等がこの孔から流れないように不織布等（別途）の設置をお願いします。
- ・ センターリブは全て取り外し可能です。

項番	名称	材質	個数	kg/個	記事
	スライドハンドル	FCD500			樹脂系塗料塗装
7	補強形鋼	SS400			樹脂系塗料塗装
6	スライドローラー	SUS304			
5	取手キャップ	クロロプレン			
4	ゴムパッキン	クロロプレン			
3	センターリブ	FCD500			樹脂系塗料塗装
2	フレーム	FC200			樹脂系塗料塗装
1	カバー	FCD500			樹脂系塗料塗装・10×12水抜き孔付（側面下側）

担当	製図	照査	承認	1/10	名称	DKC
	秋山	齊藤	金子			T-8荷重（敷地内仕様）用 T-14歩道（車両乗入）仕様用 簡易防臭形 T-20緊急車両通行可能 連結式スライドカバー
平成 年 月 日				尺度	三角法	MIB-D5 ローラー付
第一機材株式会社					図番	PM-E3-04996D