


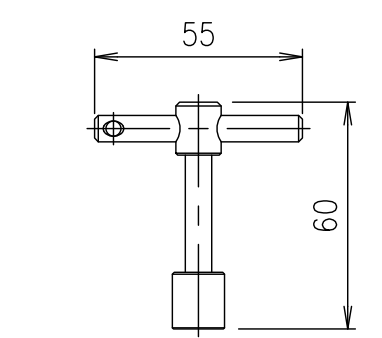
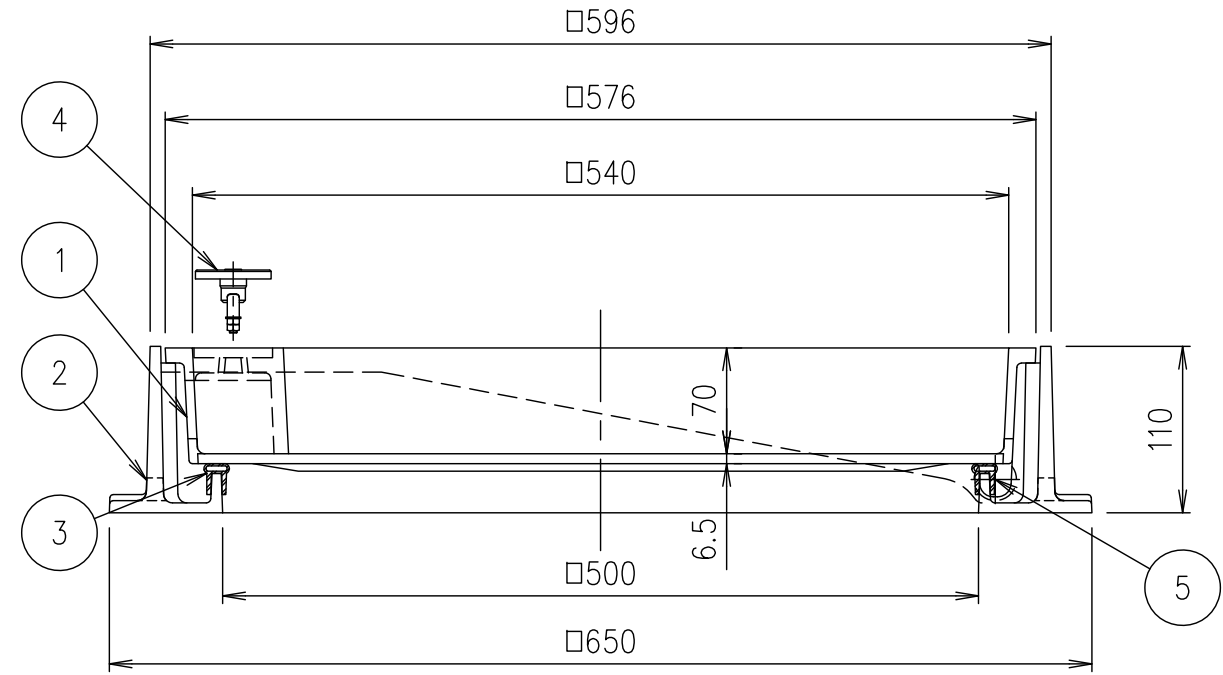


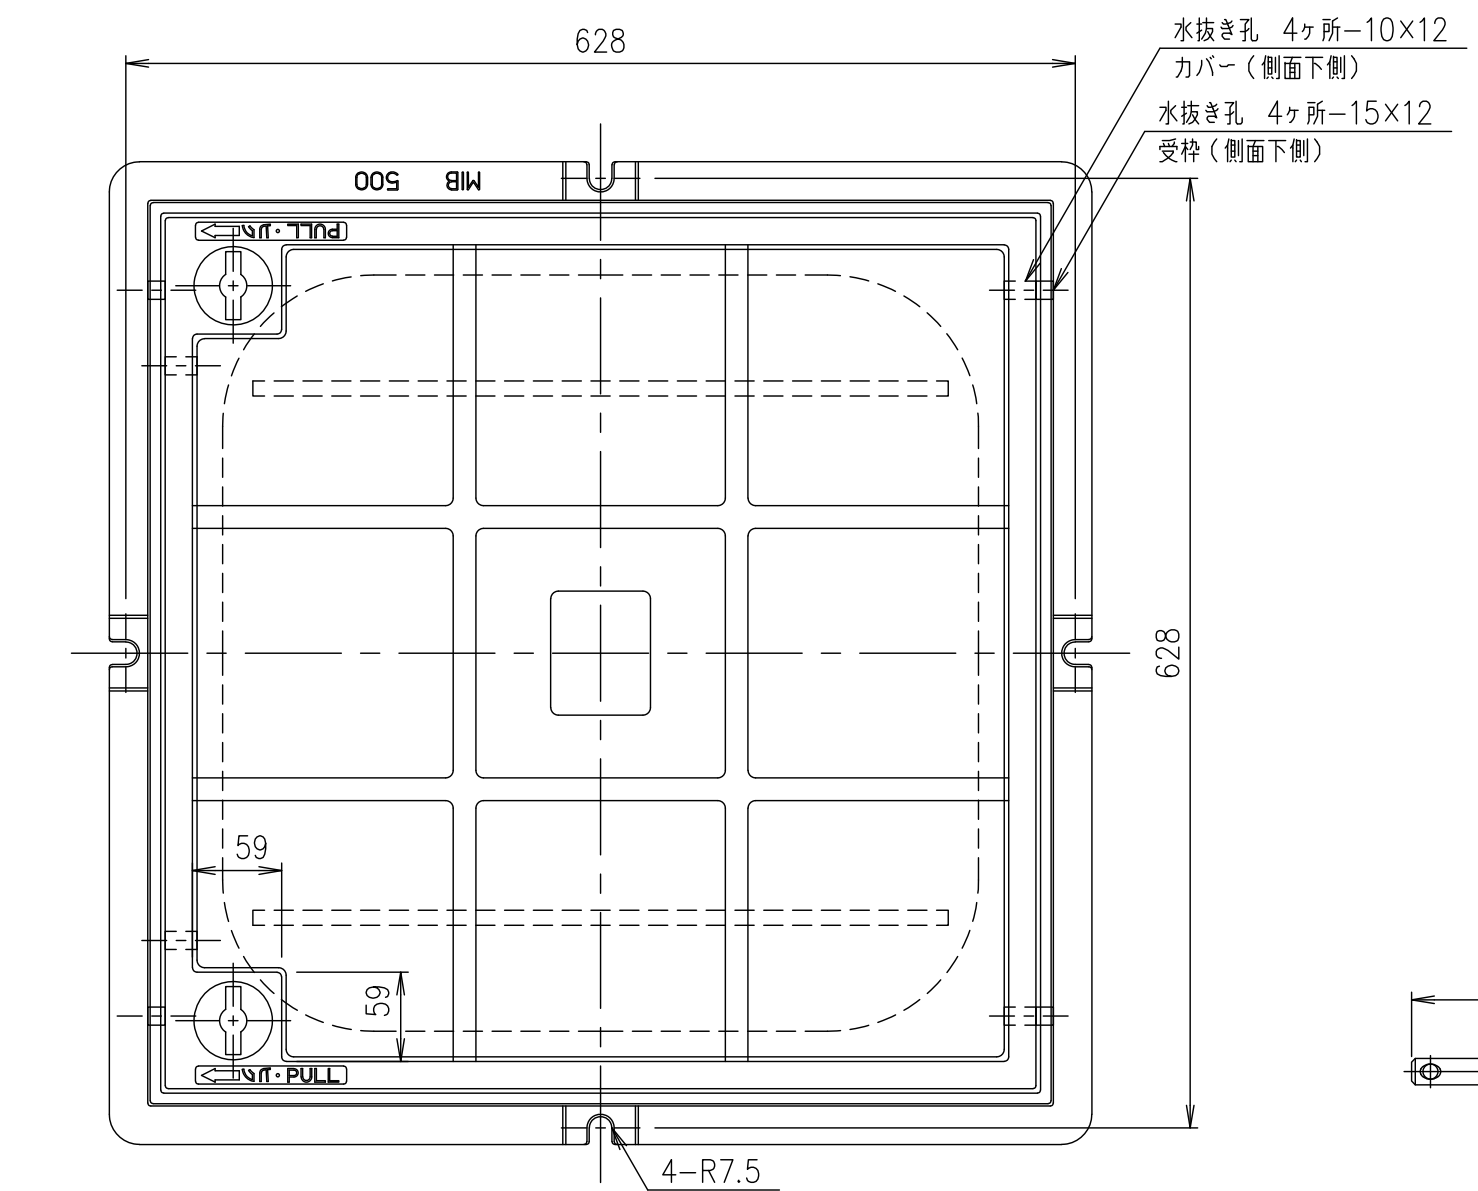


ロック錠専用鍵 S=1/2 MF-43

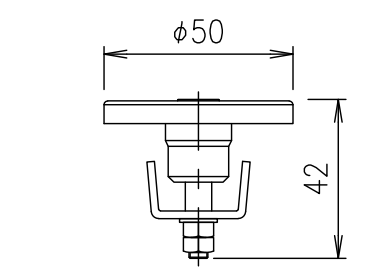

ロック錠断面図 S=1/2 LO-F

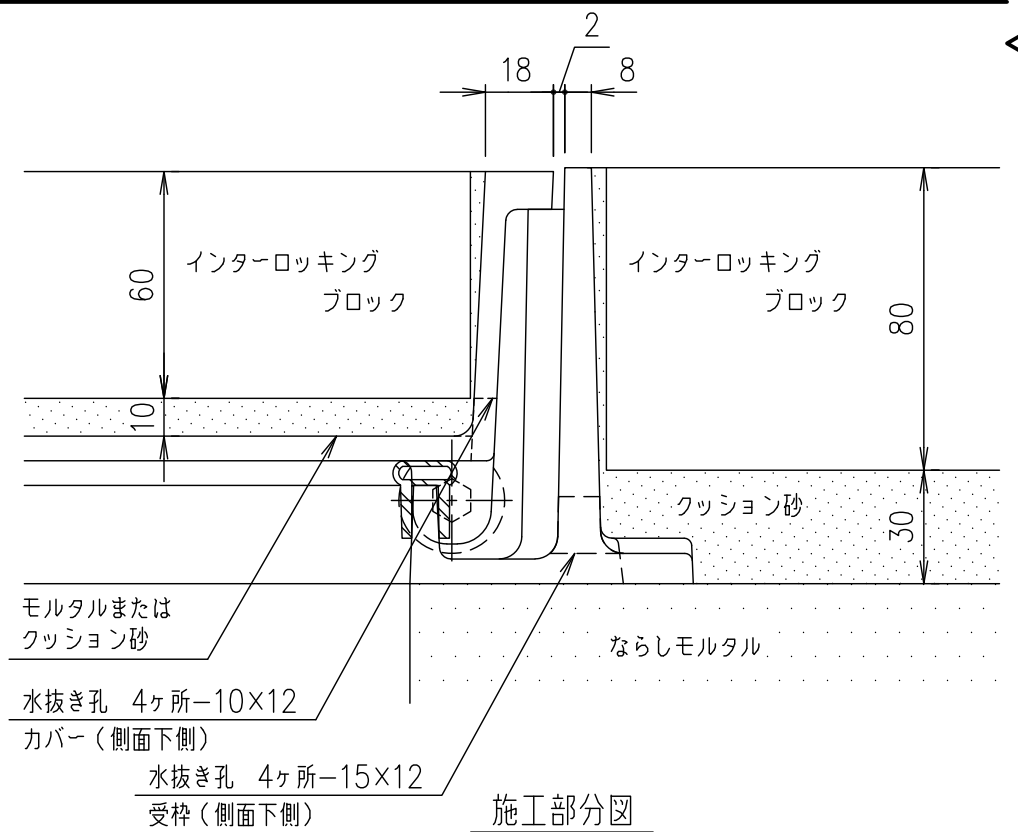

施工部分図

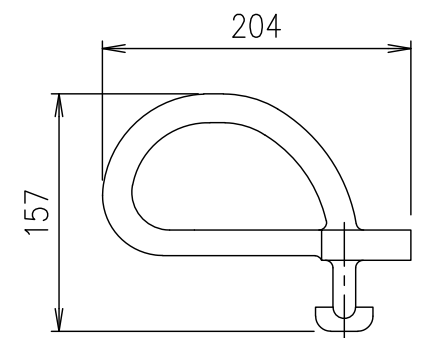

スライドハンドル MF-6

破壊荷重	質量
20kN以上	60.2kg

・蓋と受枠に水抜き孔があいています。
仕上材・下地材等がこの孔から流れないように不織布等（別途）の設置をお願いします。
また、受枠を固定の際モルタル等で水抜き孔を塞いでしまいますと、水抜き孔が機能しますのでご注意ください。

項番	名 称	材 質	個数	kg/個	記 事
	ロック錠専用鍵	SUS304			
	スライドハンドル	FCD500			樹脂系塗料塗装
5	スライドローラー	SUS304			
4	ロック錠：LO-F	SUS304			
3	ゴムパッキン	クロロプレン			
2	受枠	FC200			樹脂系塗料塗装・15×12水抜き孔（側面下側）
1	カバー	FC200			樹脂系塗料塗装・10×12水抜き孔（側面下側）

担当	製図	照査	承認	1/5	名称	DKC
	秋山	齊藤	金子	尺度		T-2荷重（敷地内仕様）用 簡易密閉形 MIB-2ローラー付 500 ロック錠付
平成 年 月 日				三角法	図番	PM-E3-04706C
第一機材株式会社						