
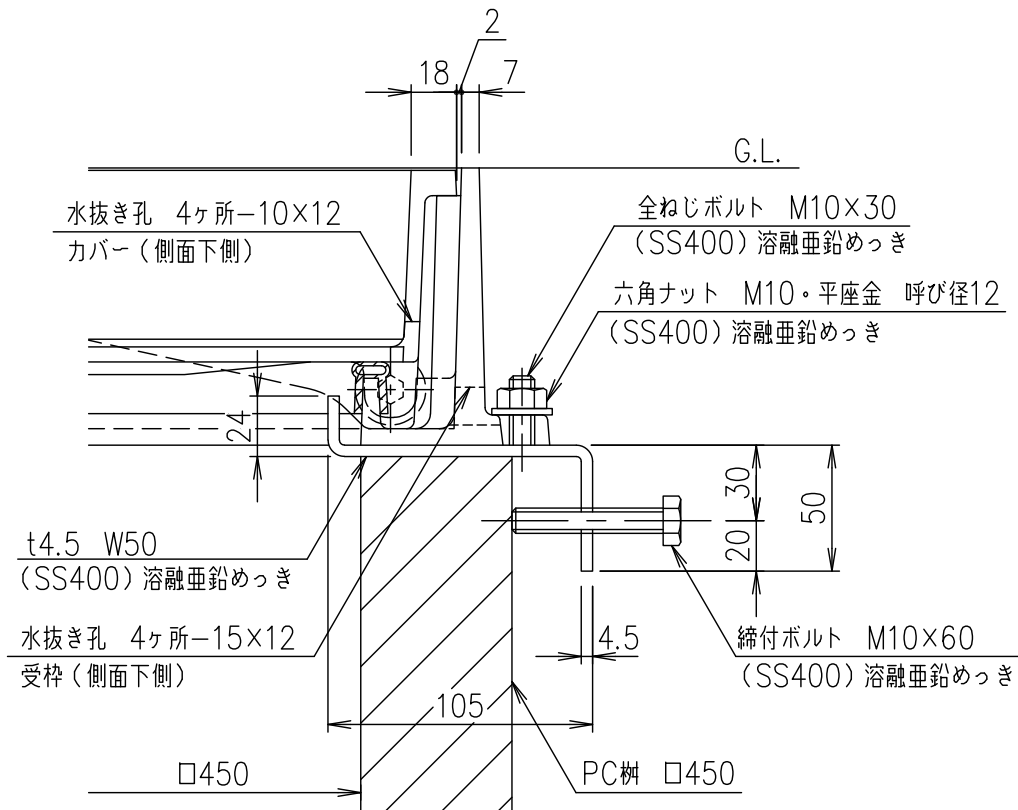
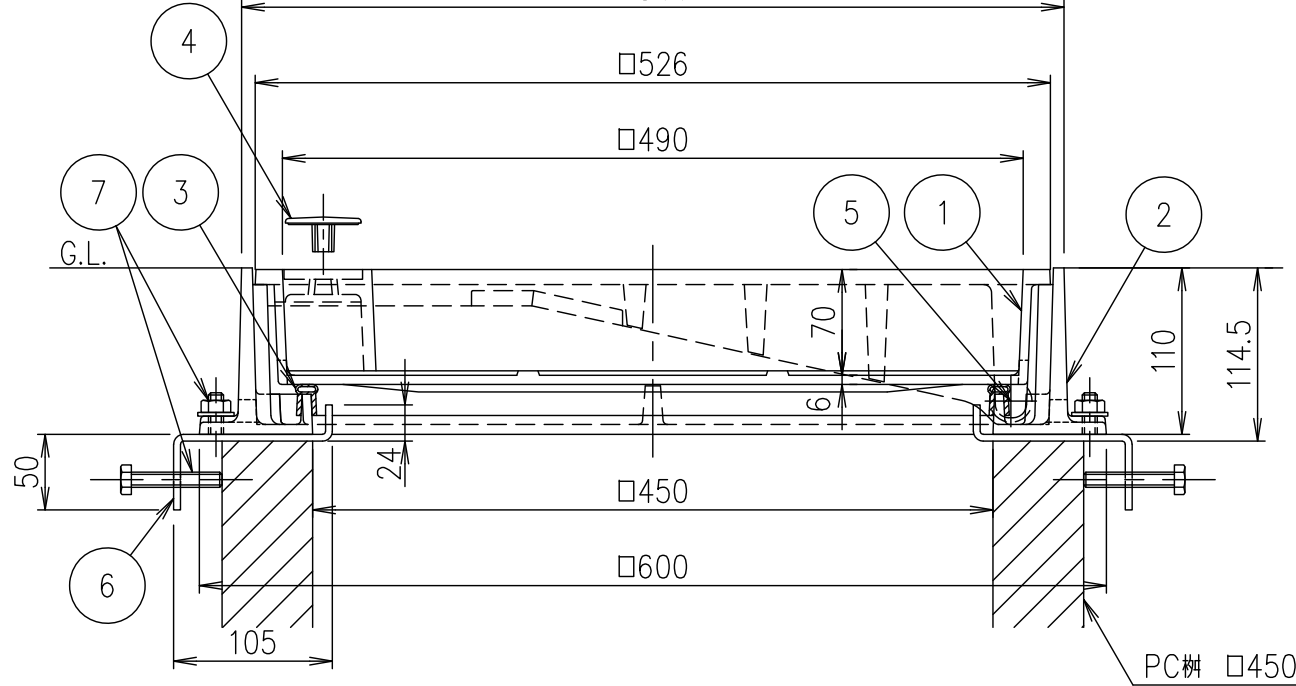


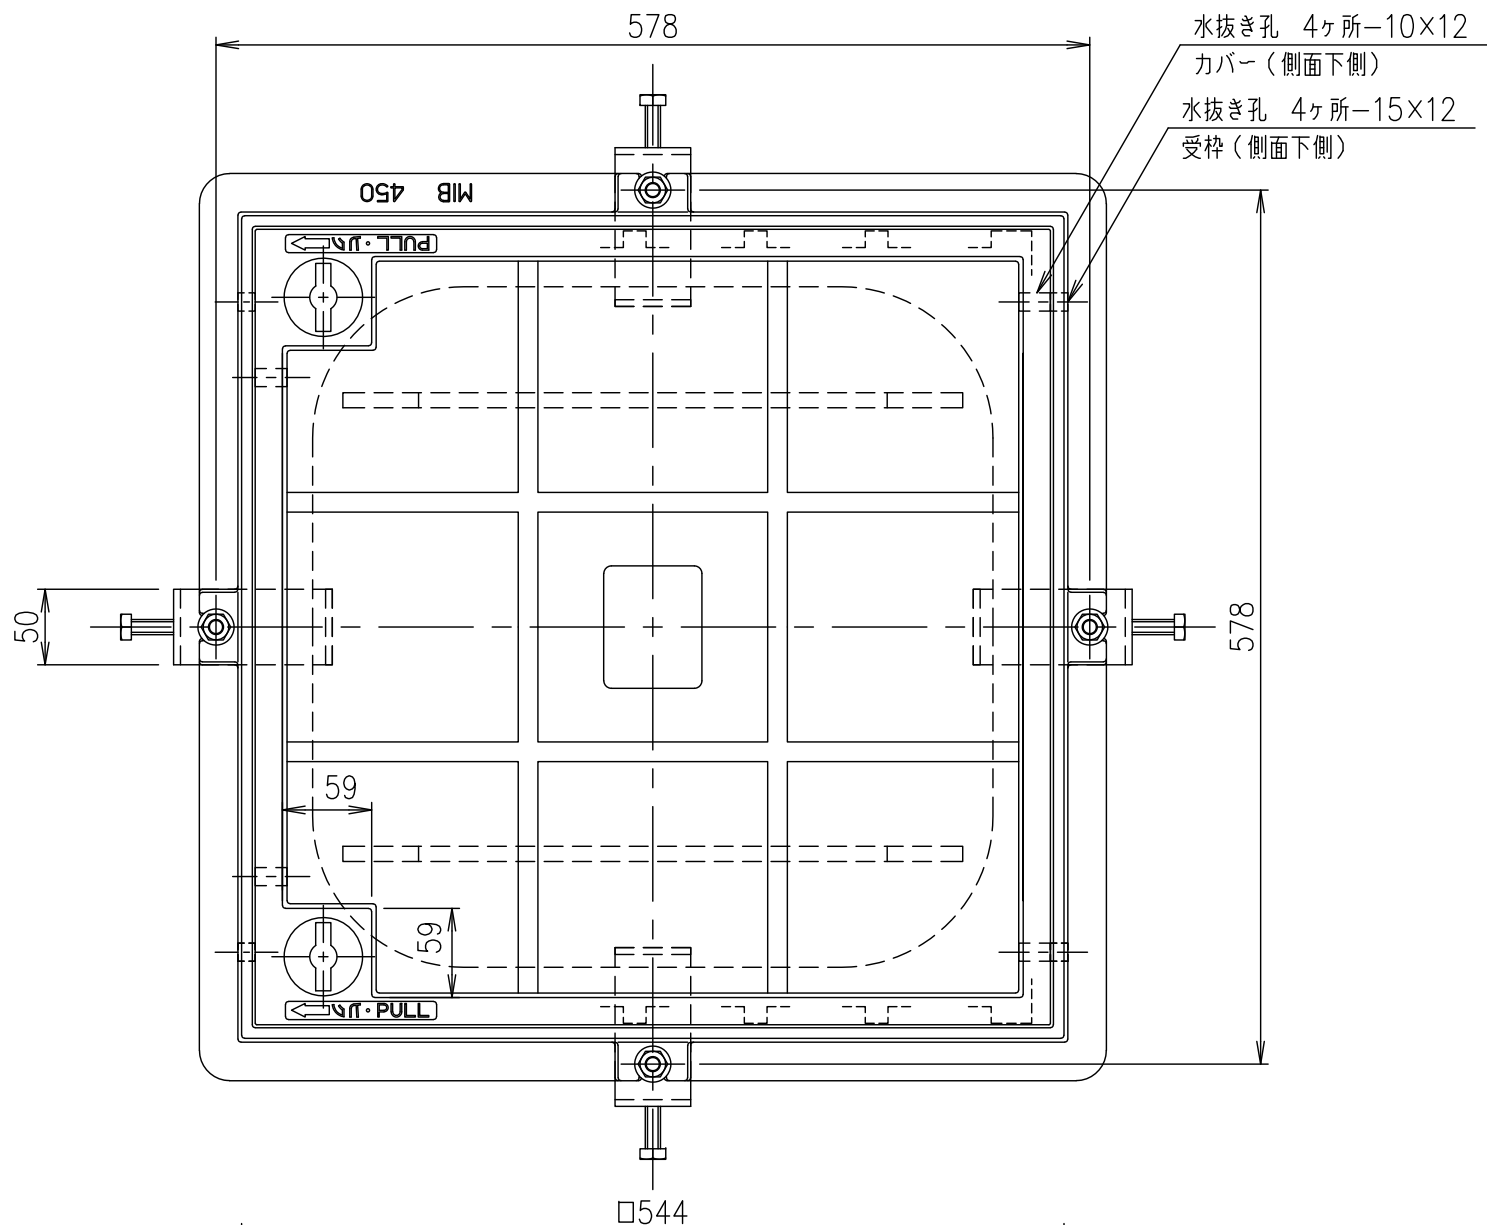

桷取付金具詳細図 S=1/3

破壊荷重	質量
20kN以上	51.2kg

・蓋と受枠に水抜き孔があいています。
仕上材・下地材等がこの孔から流れないように不織布等（別途）の設置をお願いします。
また、受枠を固定の際モルタル等で水抜き孔を塞いでしまいますと、水抜き孔が機能しなくなりますのでご注意ください。

7	締付ボルト,六角ナット,座金				
6	桷取付金具	SS400		1.2/組	溶融亜鉛めっき
5	スライドローラー	SUS304			
4	取手キャップ	クロロプレン			
3	ゴムパッキン	クロロプレン			
2	受枠	FC200			樹脂系塗料塗装・15×12水抜き孔（側面下側）
1	カバー	FC200			樹脂系塗料塗装・10×12水抜き孔（側面下側）
項番	名 称	材 質	個数	kg/個	記 事

担当	製図	照査	承認	1/5	名称	DKC T-2荷重（敷地内仕様）用 簡易密閉形 MIB-2ローラー付 450 PC桷用
	福田	齊藤	金子	尺度		
平成 年 月 日				三角法	図番	PM-E3-04922D
第一機材株式会社						