

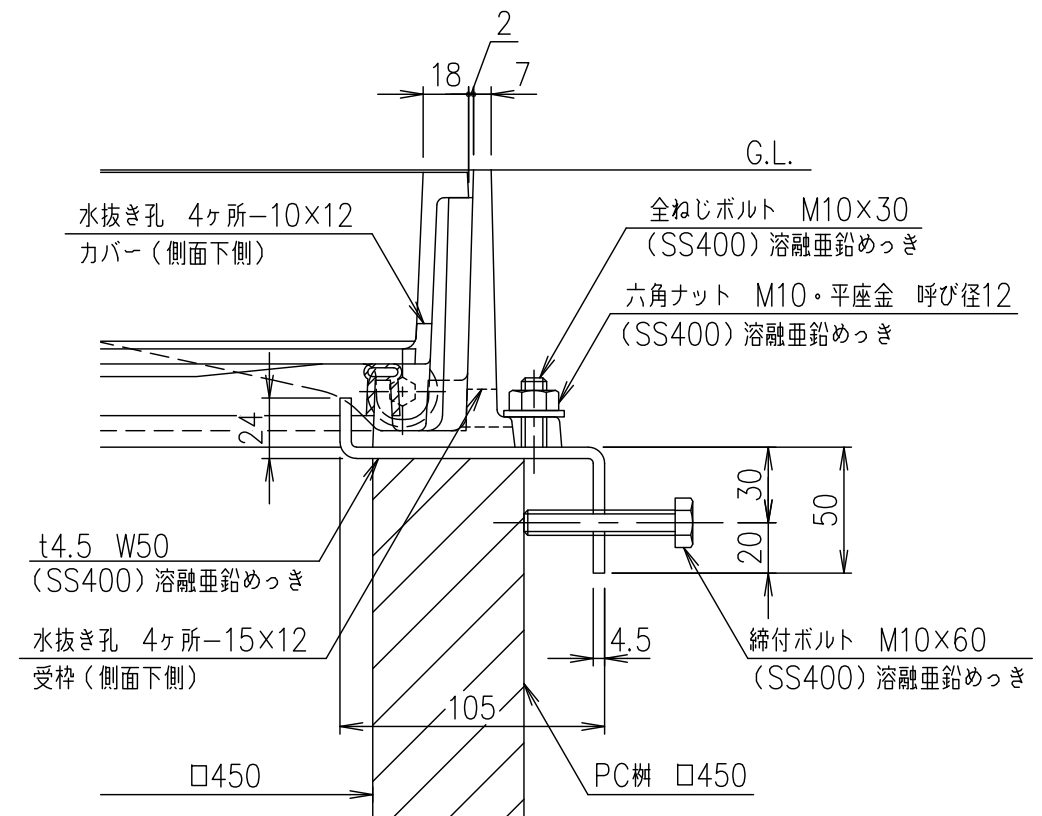
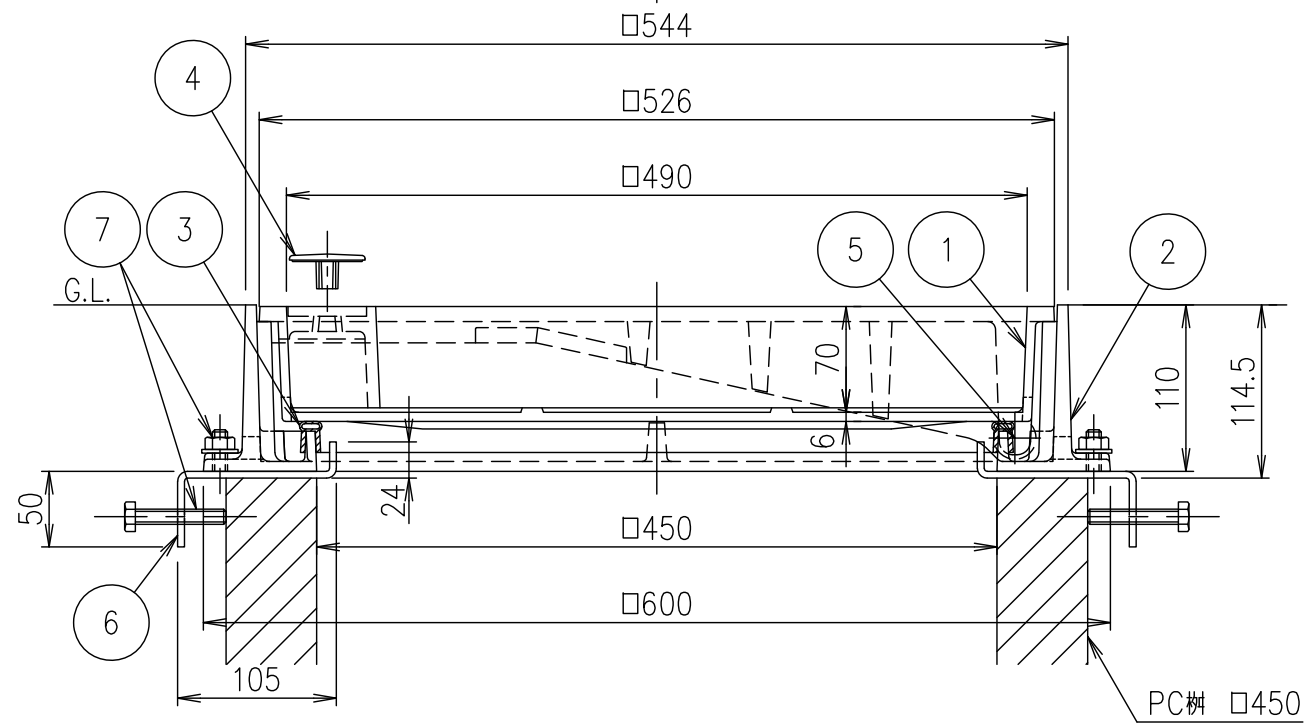


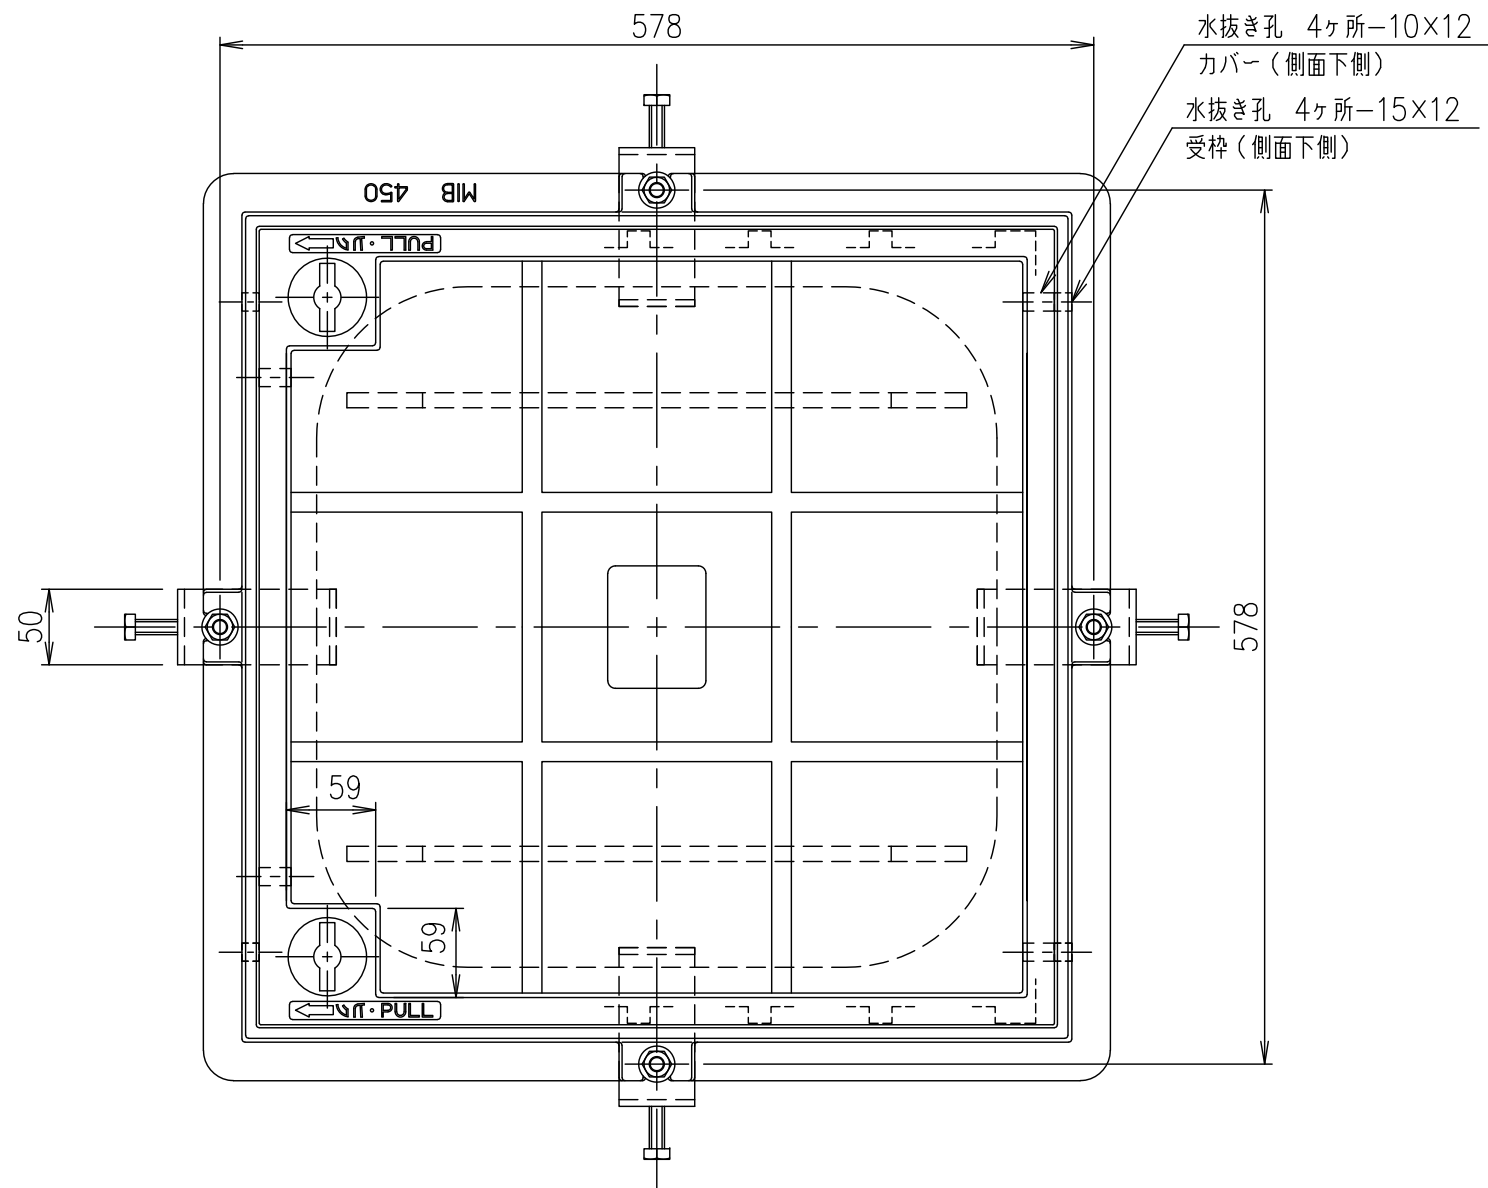

枠取付金具詳細図 S=1/3

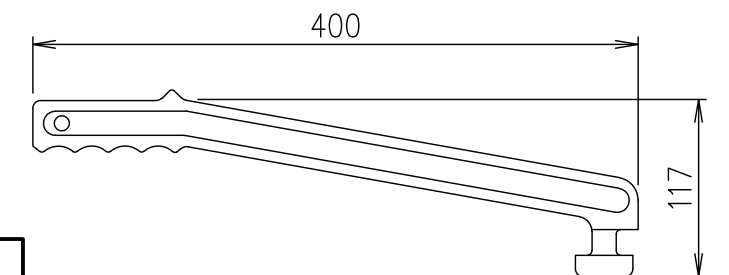

スライドハンドル
MF-58

破壊荷重	質量
20kN以上	51.2kg

・蓋と受枠に水抜き孔があいています。
仕上材・下地材等がこの孔から流れないように不織布等（別途）の設置をお願いします。
また、受枠を固定の際モルタル等で水抜き孔を塞いでしまいますと、水抜き孔が機能なくなりますのでご注意ください。

項番	名 称	材 質	個数	kg/個	記 事
7	スライドハンドル	FCD500			樹脂系塗料塗装
6	締付ボルト,六角ナット,座金				
5	樹脂取付金具	SS400	1.2/組		溶融亜鉛めっき
4	スライドローラー	SUS304			
3	取手キャップ	クロロプレン			
2	ゴムパッキン	クロロプレン			
1	受枠	FC200			樹脂系塗料塗装・15x12水抜き孔 (側面下側)
0	カバー	FC200			樹脂系塗料塗装・10x12水抜き孔 (側面下側)

担当	製図	照査	承認	1/5	名称	DKC
	藤本	齊藤	金子			T-2荷重 (敷地内仕様) 用 簡易密閉形 MIB-2ローラー付 450 PC樹用
平成 年 月 日				尺度	図番	PM-E3-01976K
第一機材株式会社				三角法		