

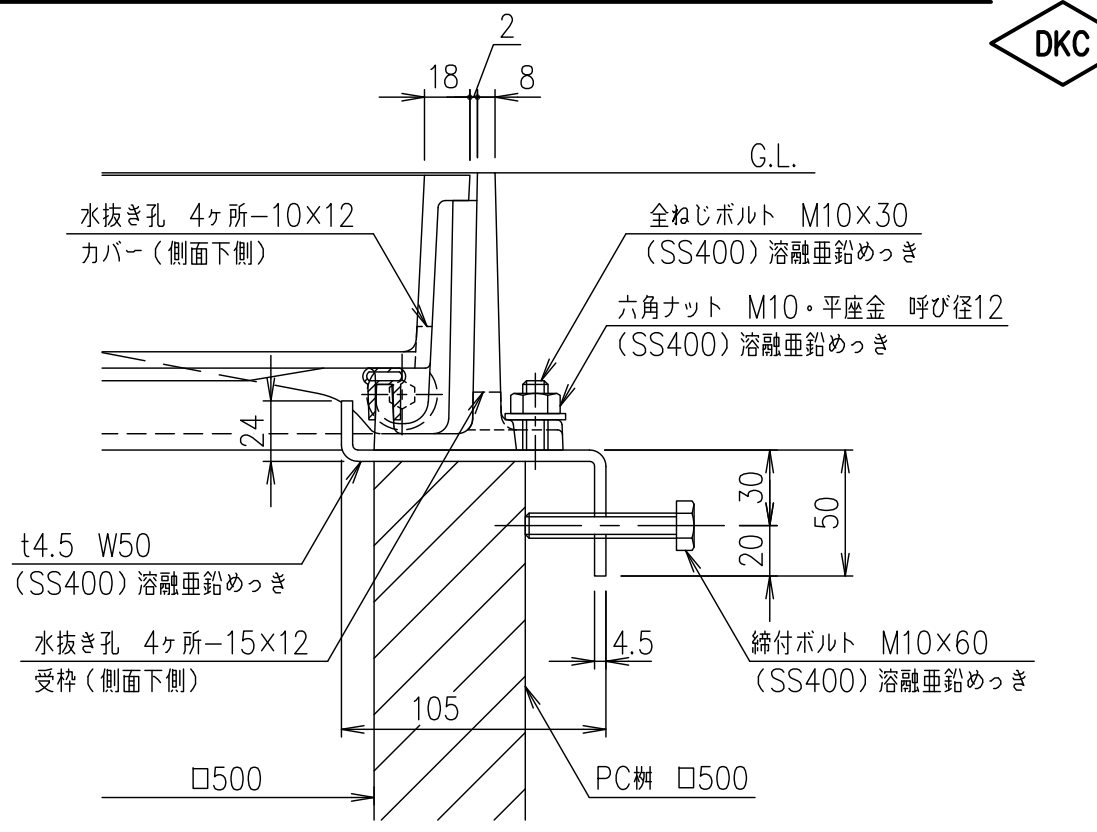


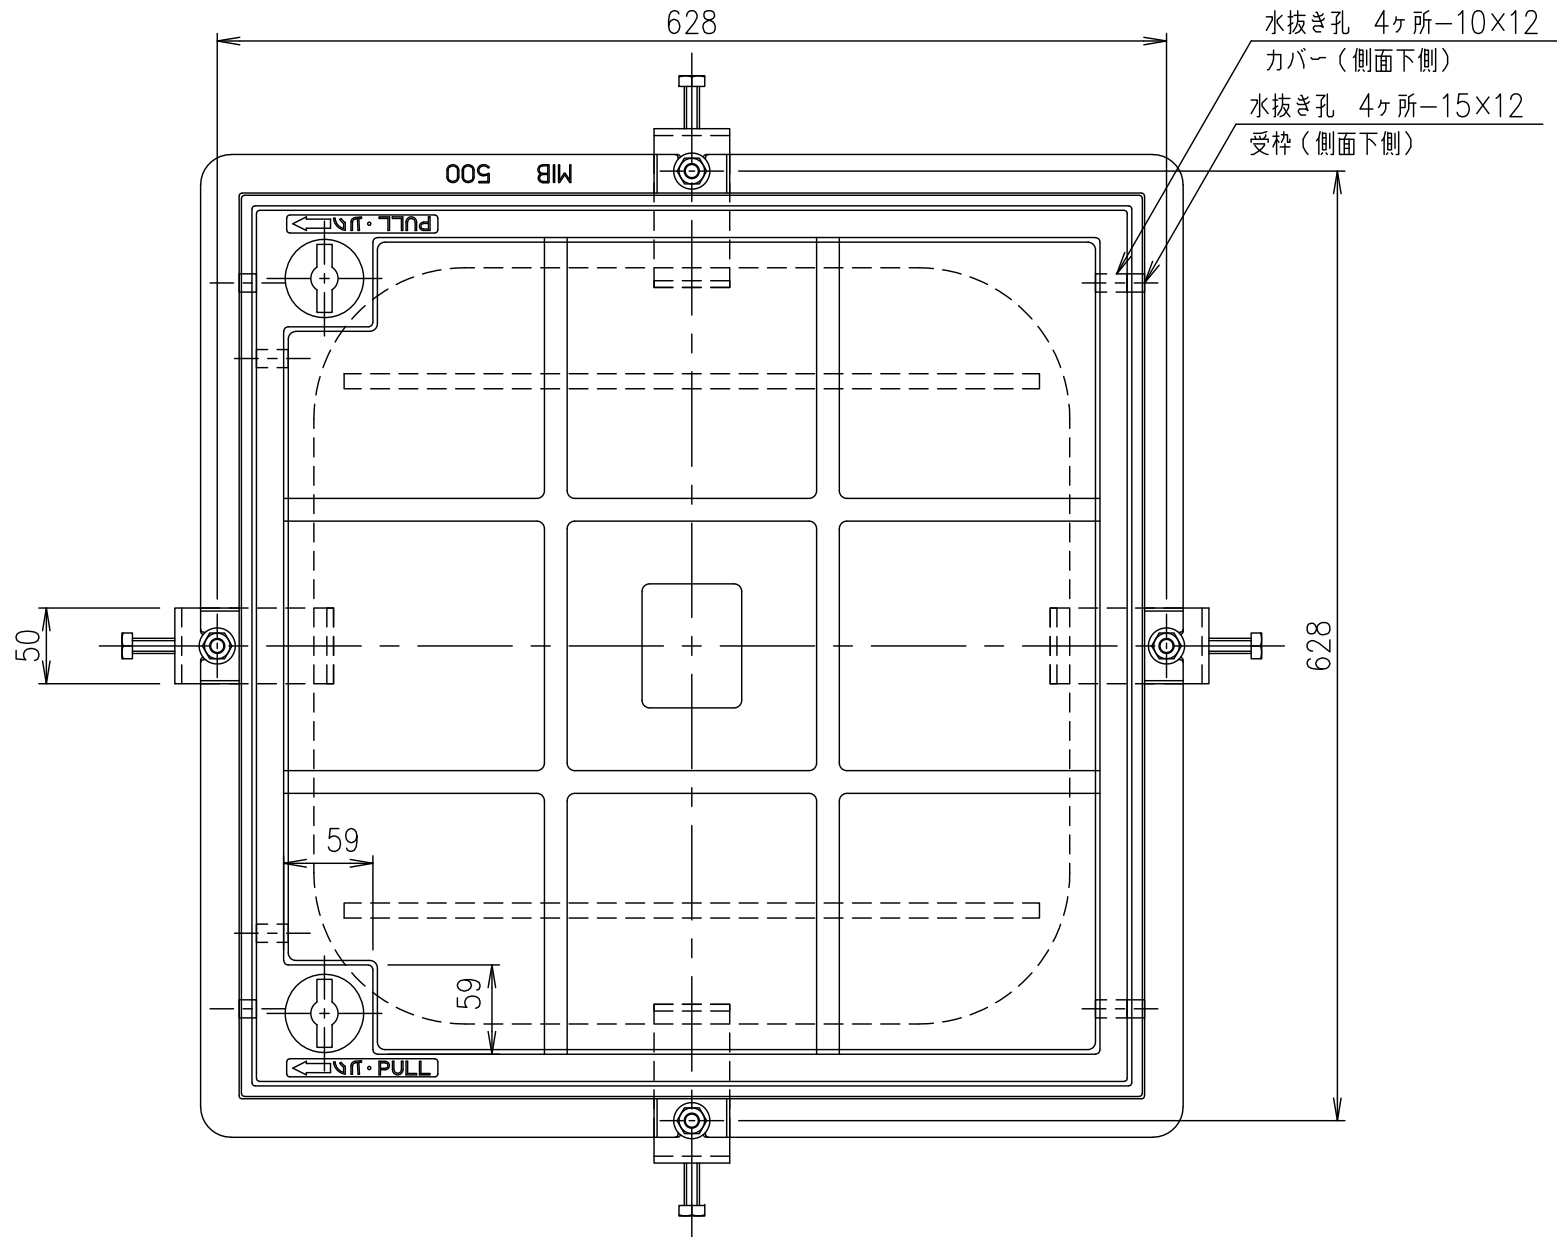

桷取付金具詳細図 S=1/3

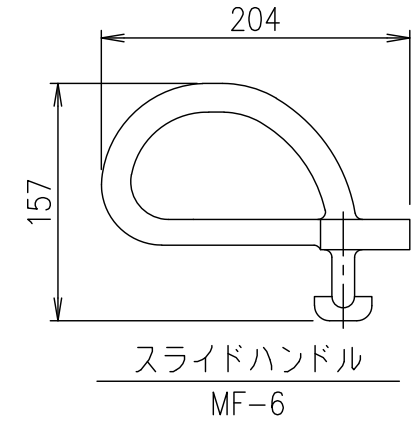

| 破壊荷重   | 質量     |
|--------|--------|
| 20kN以上 | 60.2kg |

・蓋と受枠に水抜き孔があいています。  
仕上材・下地材等がこの孔から流れないように不織布等（別途）の設置をお願いします。  
また、受枠を固定の際モルタル等で水抜き孔を塞いでしまいますと、水抜き孔が機能しますのでご注意ください。

|    | スライドハンドル       | FCD500 |       |      | 樹脂系塗料塗装                 |
|----|----------------|--------|-------|------|-------------------------|
| 7  | 締付ボルト,六角ナット,座金 |        |       |      |                         |
| 6  | 桷取付金具          | SS400  | 1.2/組 |      | 溶融亜鉛めっき                 |
| 5  | スライドローラー       | SUS304 |       |      |                         |
| 4  | 取手キャップ         | クロロプレン |       |      |                         |
| 3  | ゴムパッキン         | クロロプレン |       |      |                         |
| 2  | 受枠             | FC200  |       |      | 樹脂系塗料塗装・15×12水抜き孔（側面下側） |
| 1  | カバー            | FC200  |       |      | 樹脂系塗料塗装・10×12水抜き孔（側面下側） |
| 項番 | 名 称            | 材 質    | 個数    | kg/個 | 記 事                     |

|          |    |    |    |        |    |                                            |
|----------|----|----|----|--------|----|--------------------------------------------|
| 担当       | 製図 | 照査 | 承認 | 1<br>5 | 名称 | DKC                                        |
|          | 福田 | 齊藤 | 金子 |        |    | T-2荷重（敷地内仕様）用 簡易密閉形<br>MIB-2ローラー付 500 PC桷用 |
| 平成 年 月 日 |    |    |    | 尺度     | 図番 | PM-E3-03577F                               |
| 第一機材株式会社 |    |    |    | 三角法    |    |                                            |

