
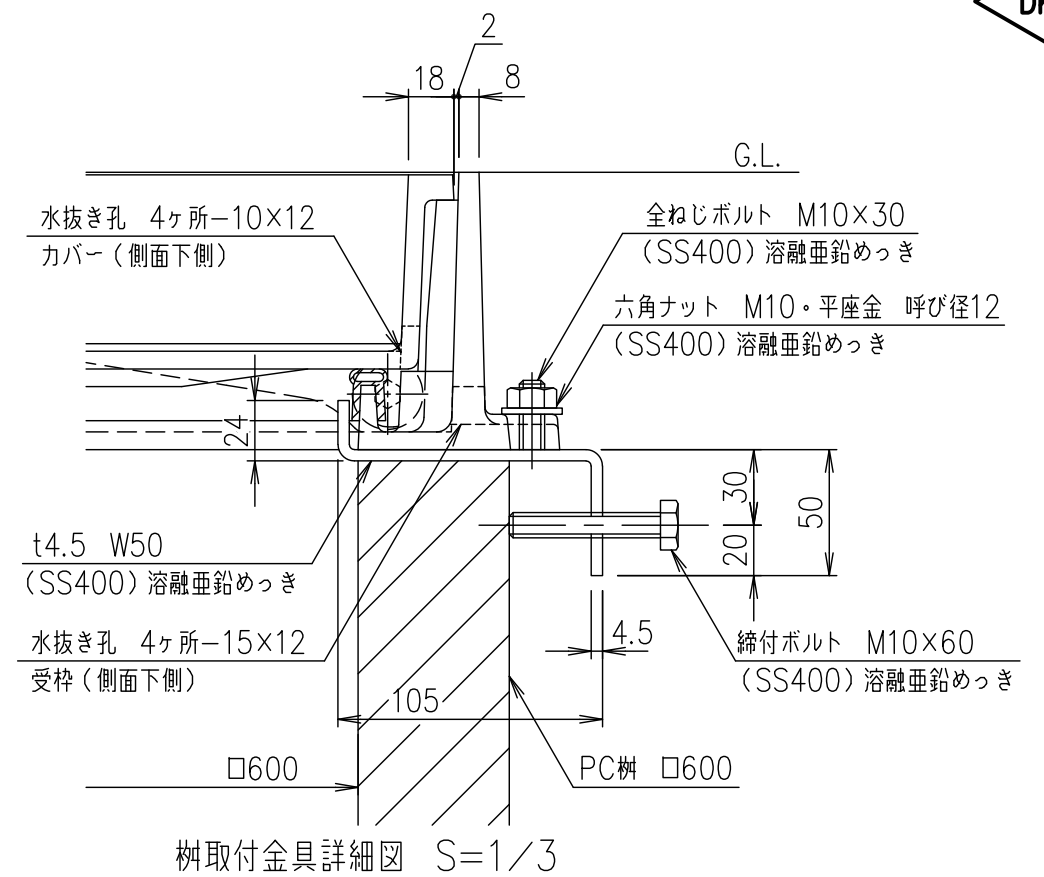


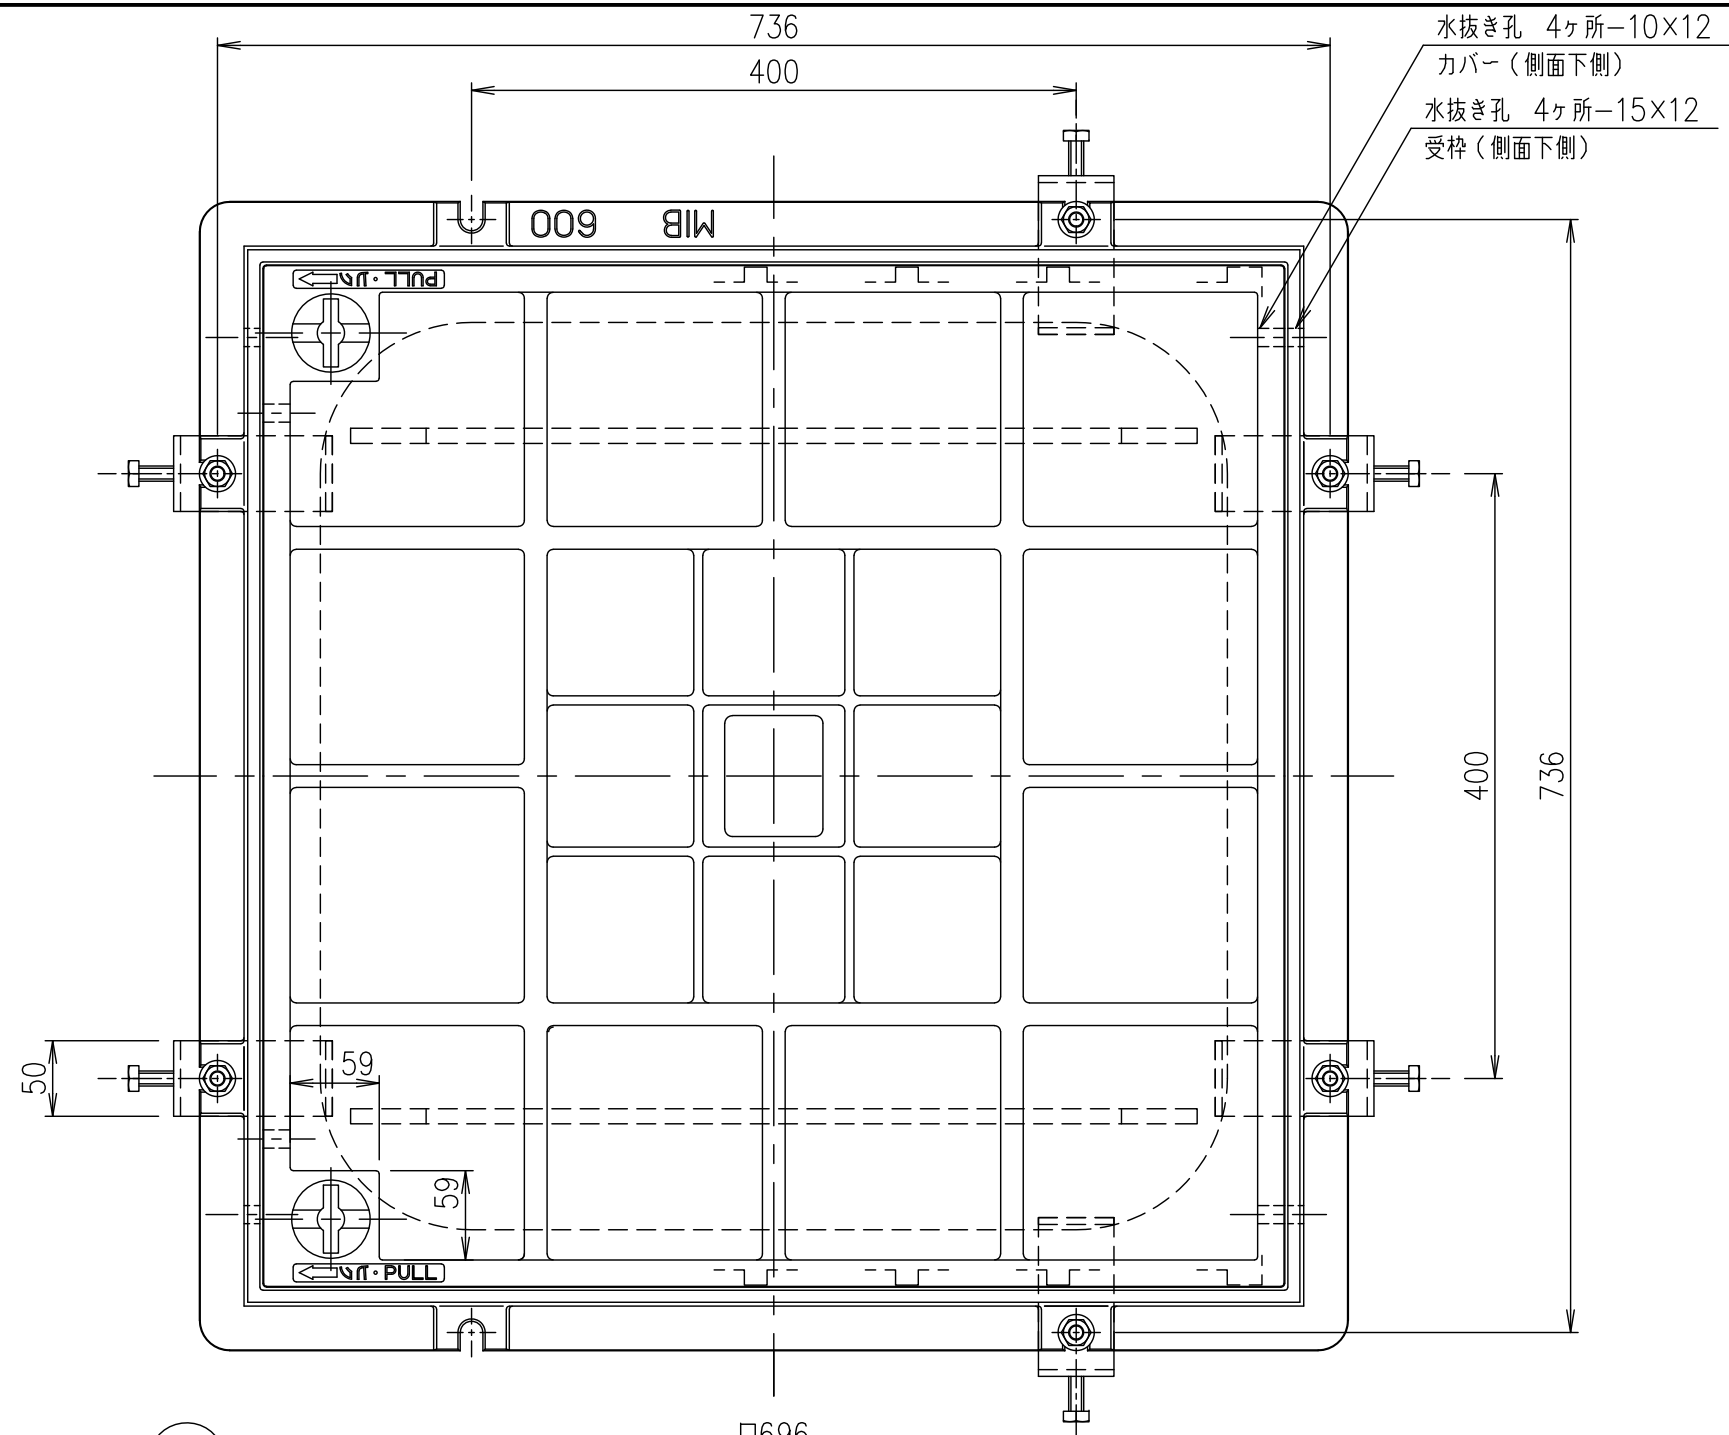

・蓋と受枠に水抜き孔があいています。
仕上材・下地材等がこの孔から流れないように不織布等（別途）の設置をお願いします。
また、受枠を固定の際モルタル等で水抜き孔を塞いでしまいますと、水抜き孔が機能しなくなりますのでご注意ください。

また、交付し国定の際に各ラベル等が破損しなくなつておることを、各ラベルに「破損しなく」の注意がなされておる。		スライドハンドル		FCD500			樹脂系塗料塗装
7	締付ボルト,六角ナット,座金						
6	樹取付金具			SS400	1.8/組		溶融亜鉛めっき
5	スライドローラー			SUS304			
4	取手キャップ			クロロプレン			
3	ゴムパッキン			クロロプレン			
2	受枠			FC200			樹脂系塗料塗装・15×12水抜き孔(側面下側)
1	カバー			FC200			樹脂系塗料塗装・10×12水抜き孔(側面下側)
項番	名 称			材 質	個数	kg/個	記 事
担当	製図	照査	承認	1 5	名 称	DKC	
	藤本	齊藤	金子			T-2荷重(敷地内仕様)用 簡易密閉形 MIB-2ローラー付 600 PC柵用	
平成 年 月 日				尺度	図 番	PM-E3-02824H	
第一機材株式会社				三角法			