
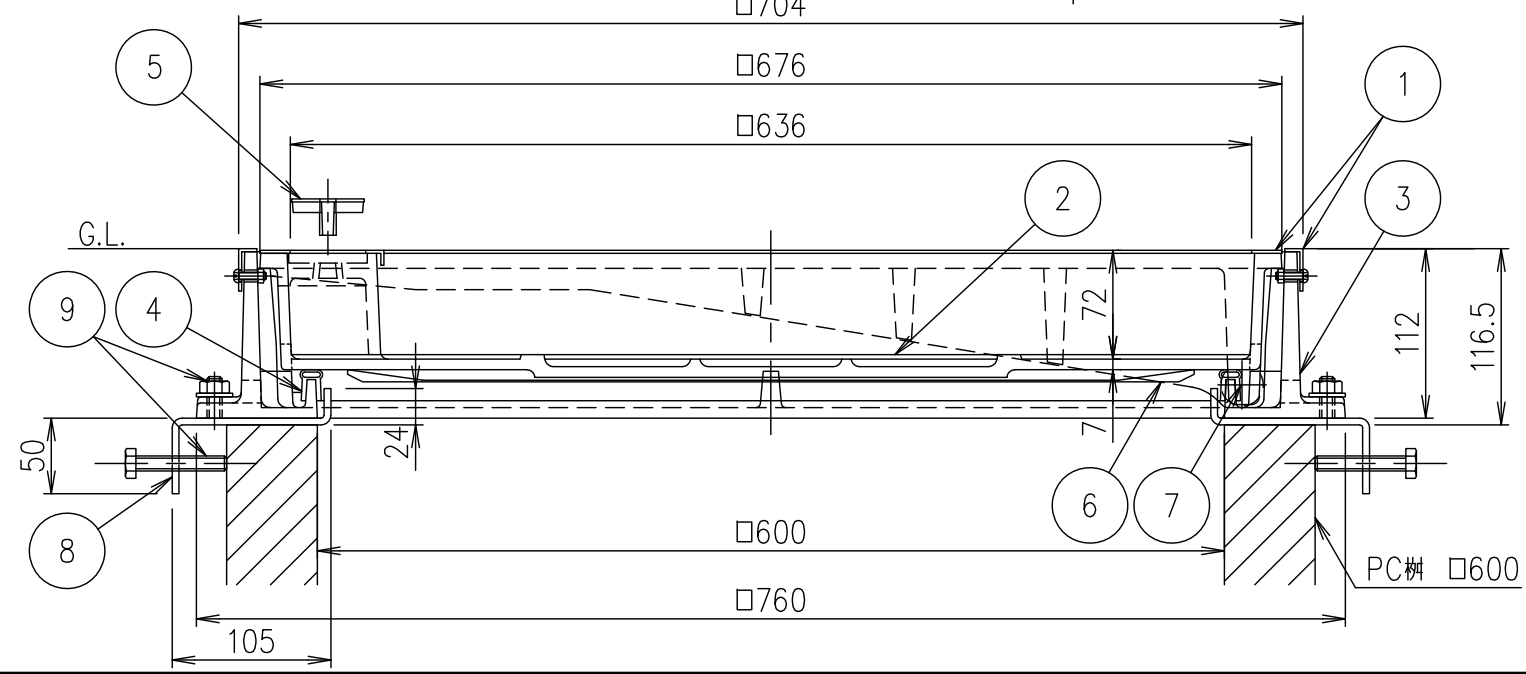
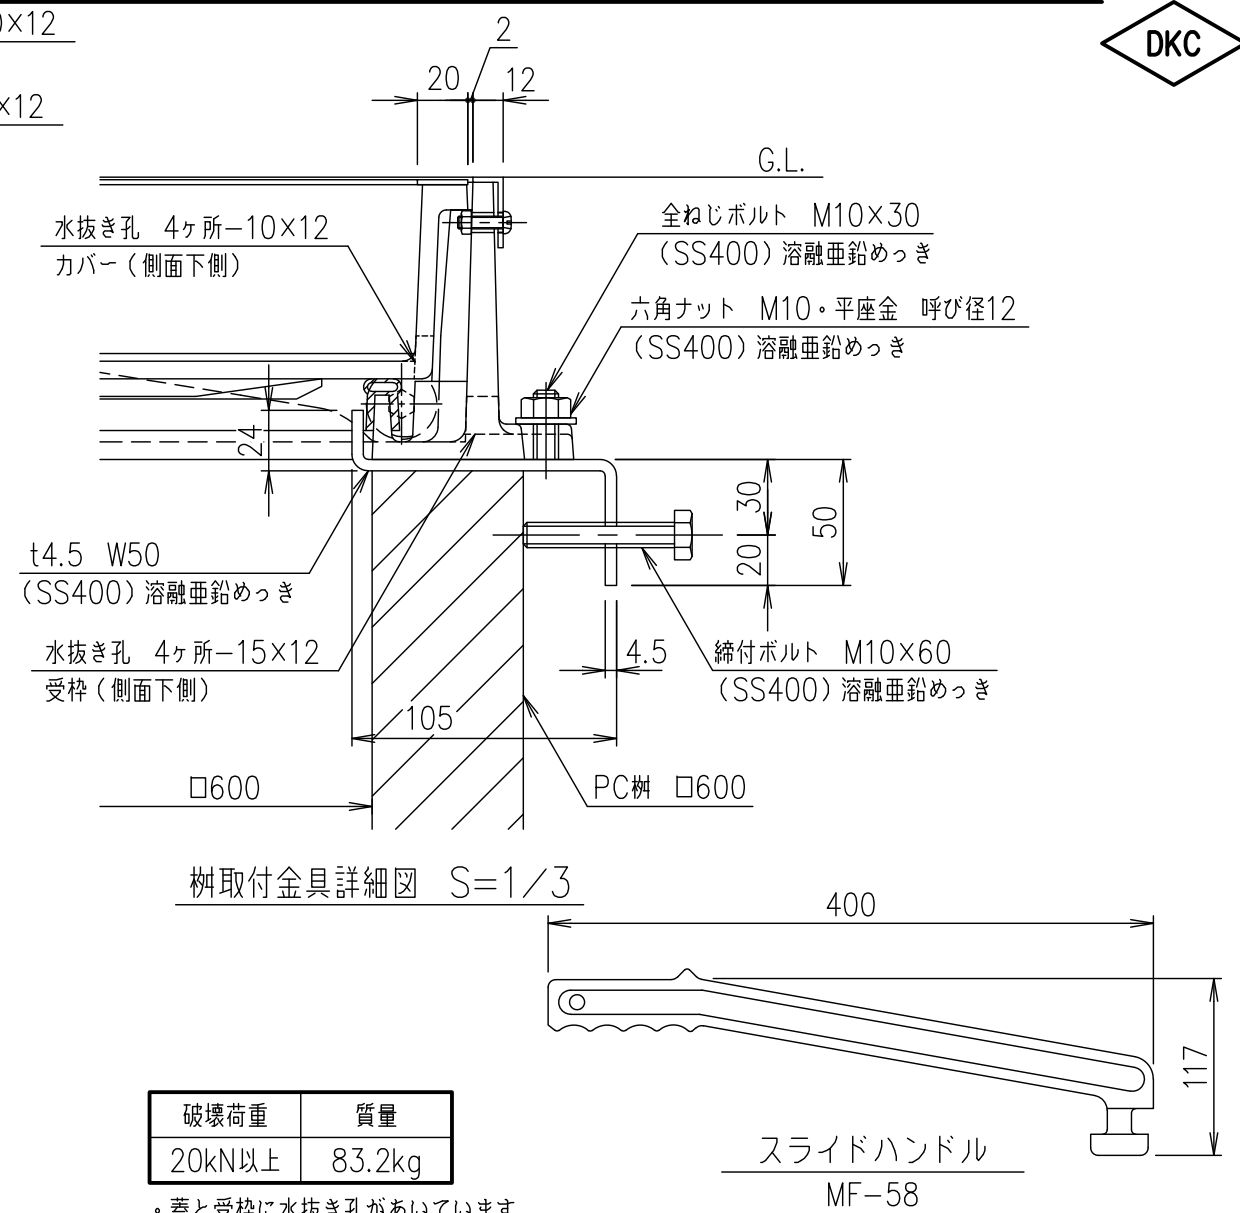


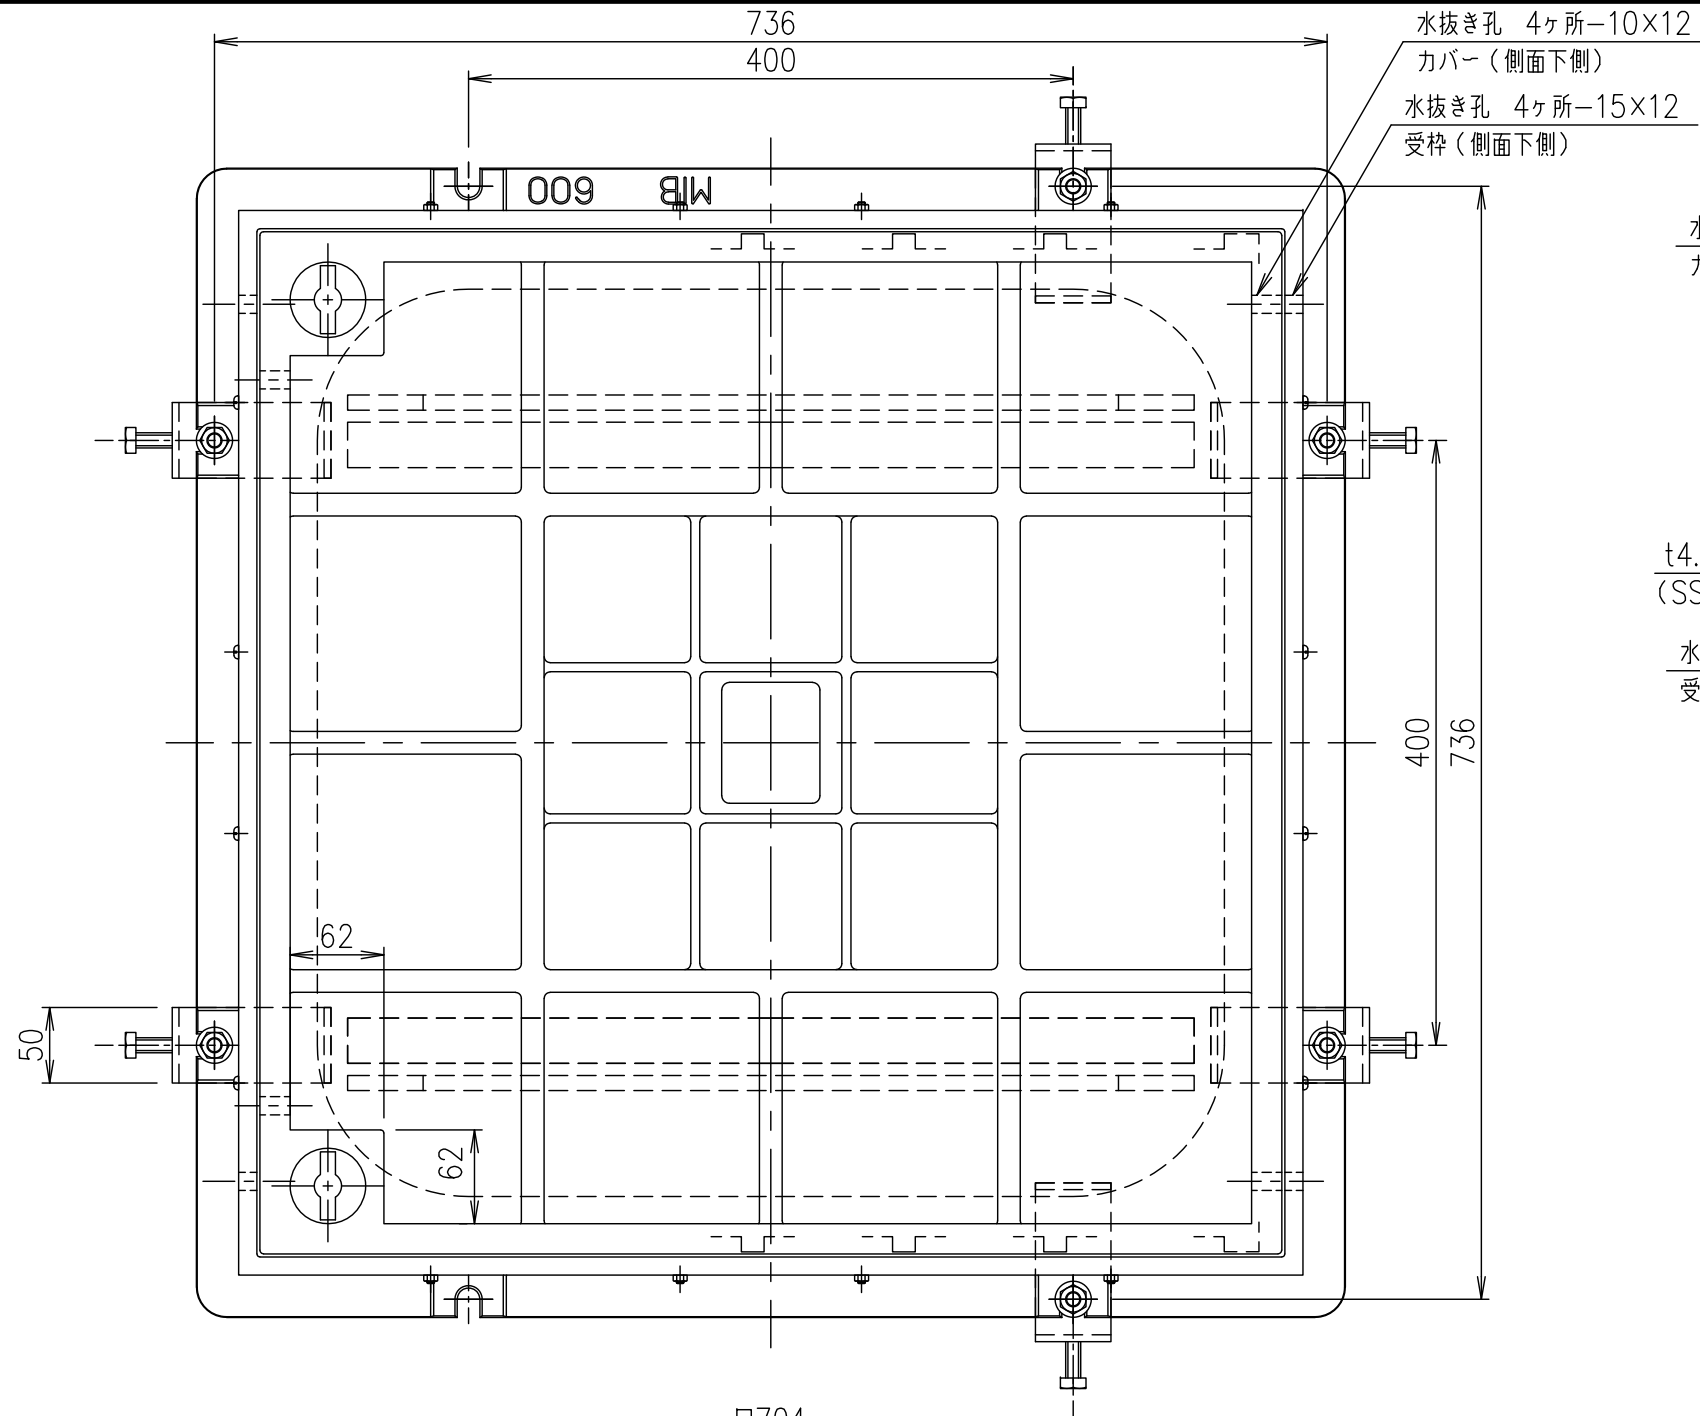

破壊荷重	質量
20kN以上	83.2kg

・蓋と受枠に水抜き孔があいています。
仕上材・下地材等がこの孔から流れないように不織布等（別途）の設置をお願いします。
また、受枠を固定の際モルタル等で水抜き孔を塞いでしまいますと、水抜き孔が機能しますのでご注意ください。
・受枠ステンレス目地外周部には、10mm程度の突起があります。シーリング幅等にご注意ください。

項番	名称	材質	個数	kg/個	記 事
	スライドハンドル	FCD500			樹脂系塗料塗装
9	締付ボルト,六角ナット,座金				
8	柵取付金具	SS400	1.8/組		溶融亜鉛めっき
7	スライドローラー	SUS304			
6	目地保護板	ポリエチレン			
5	取手キャップ	SUS304			
4	ゴムパッキン	クロロプレン			
3	受枠	FC200			樹脂系塗料塗装・15×12水抜き孔（側面下側）
2	カバー	FC200			樹脂系塗料塗装・10×12水抜き孔（側面下側）
1	ステンレス目地	SUS304			

担当	製図	照査	承認	1/5	名称	DKC
	藤本	齊藤	金子			T-2荷重（敷地内仕様）用 簡易密閉形 ステンレス目地 MIB-2Sローラー付 600 PC柵用
平成 年 月 日				尺度	図番	PM-E3-02827H
第一機材株式会社				三角法		