

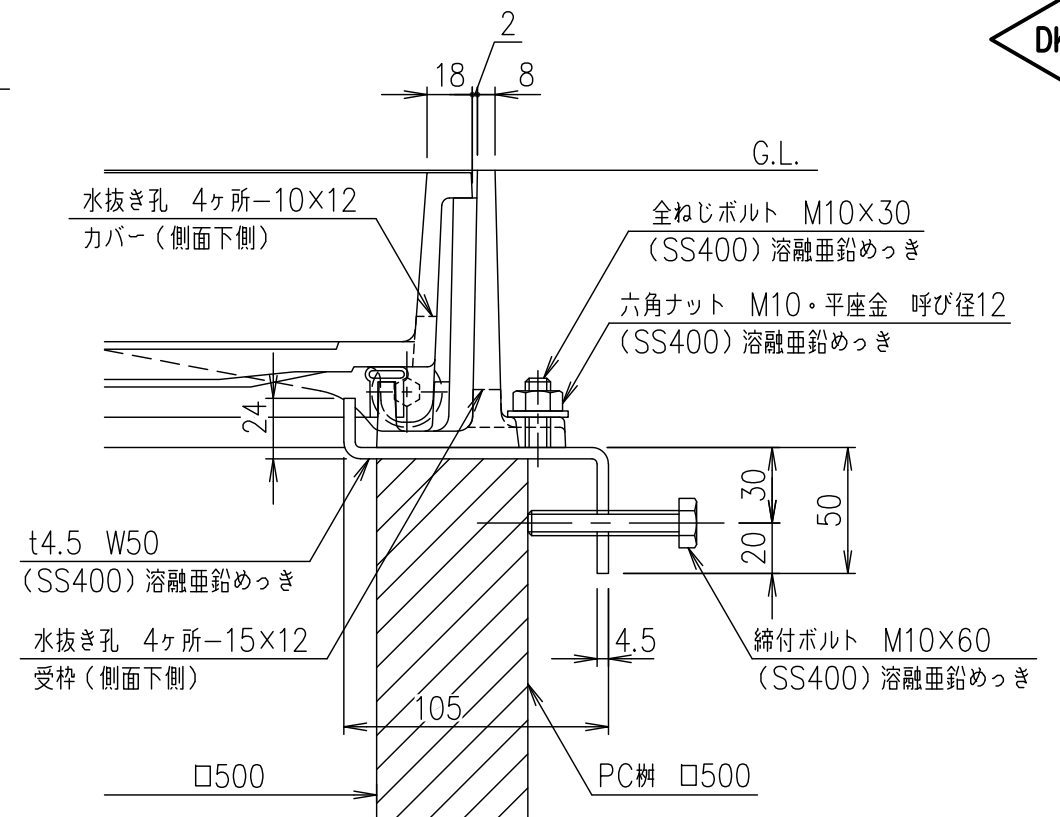


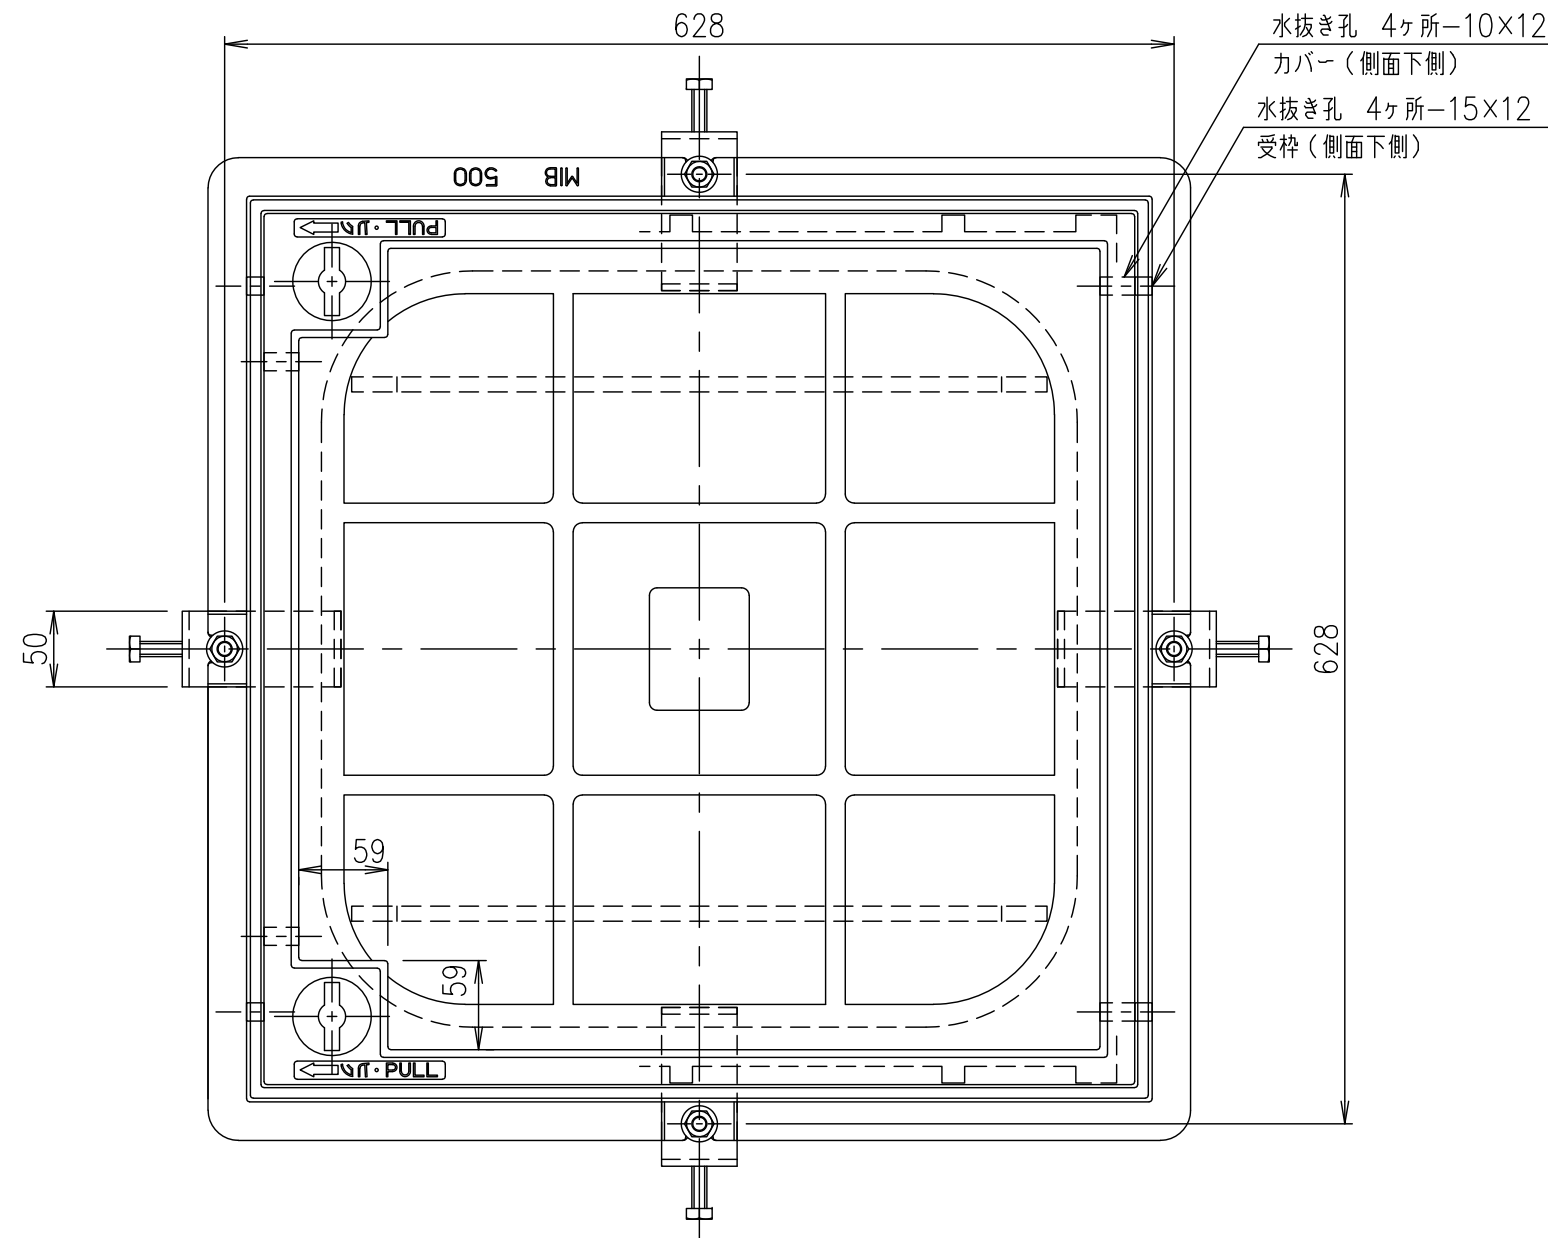

樹取付金具詳細図 S=1/3

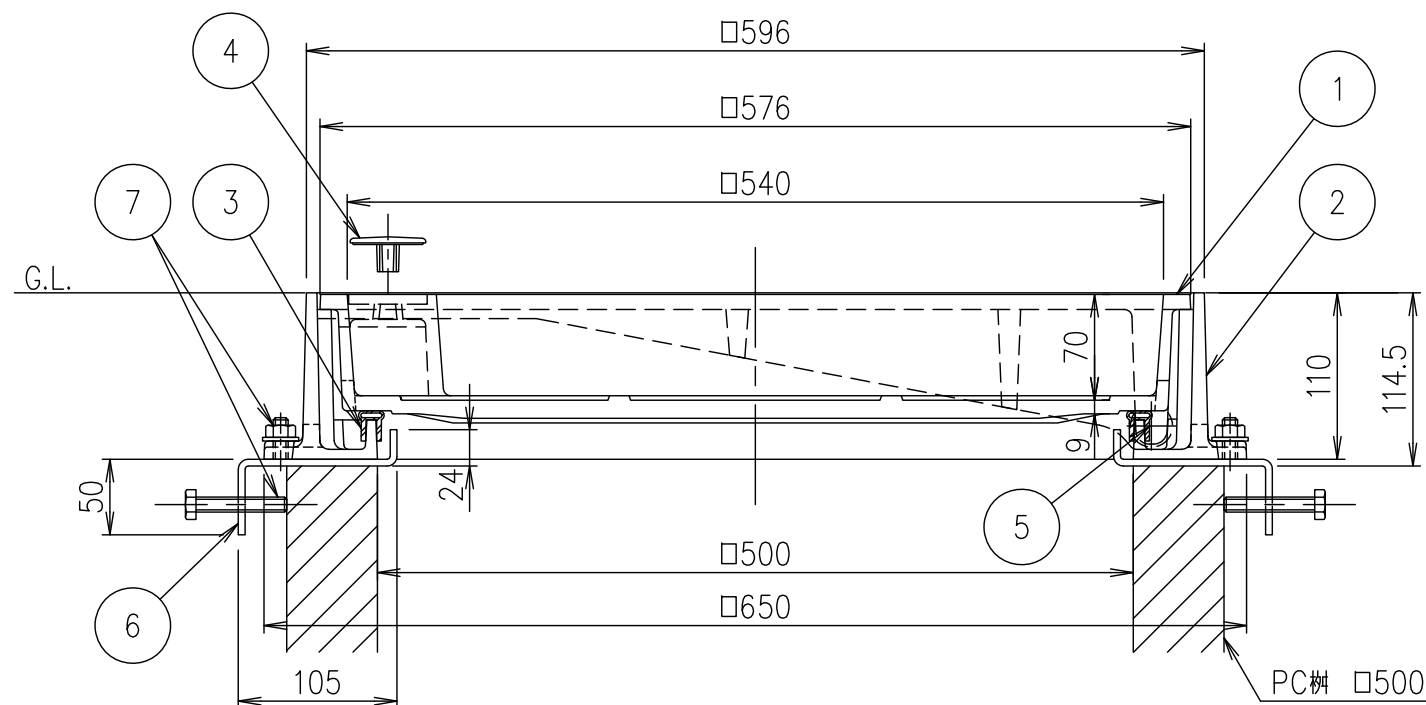

| 破壊荷重   | 質量     |
|--------|--------|
| 60kN以上 | 70.7kg |

・蓋と受枠に水抜き孔があいています。  
仕上材・下地材等がこの孔から流れないように不織布等(別途)の設置をお願いします。  
また、受枠を固定の際モルタル等で水抜き孔を塞いでしまいますと、水抜き孔が機能しなくなりますのでご注意ください。

| 項番                                      | 名 称            | 材 質    | 個数    | kg/個 | 記 事                     |
|-----------------------------------------|----------------|--------|-------|------|-------------------------|
| 7                                       | 締付ボルト,六角ナット,座金 |        |       |      |                         |
| 6                                       | 樹取付金具          | SS400  | 1.2/組 |      | 溶融亜鉛めっき                 |
| 5                                       | スライドローラー       | SUS304 |       |      |                         |
| 4                                       | 取手キャップ         | クロロプレン |       |      |                         |
| 3                                       | ゴムパッキン         | クロロプレン |       |      |                         |
| 2                                       | 受枠             | FC200  |       |      | 樹脂系塗料塗装・15x12水抜き孔(側面下側) |
| 1                                       | カバー            | FC200  |       |      | 樹脂系塗料塗装・10x12水抜き孔(側面下側) |
| DKC                                     |                |        |       |      |                         |
| T-6荷重(敷地内仕様)用 簡易密閉形 MIB-6ローラー付 500 PC板用 |                |        |       |      |                         |
| PM-E3-04928E                            |                |        |       |      |                         |